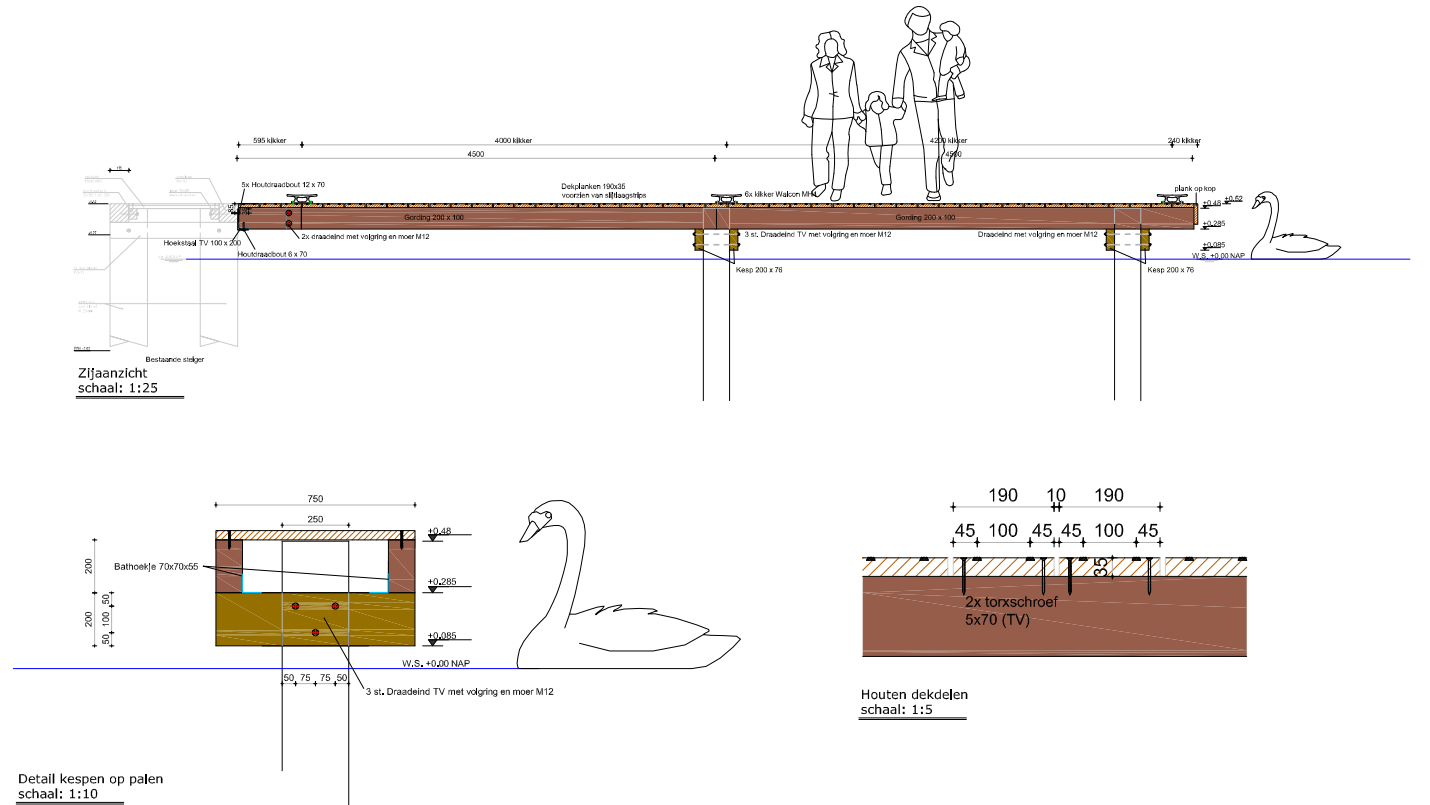


Materialen (per) Vingerstegel Zwaaijgat te Roosendaal

Onderdeel "STAALWERK":

- stegels aan bestaande stegeler en opslagging gording
hoofdstaal 100x200 lang 1850 mm
hoeken slaafgen
- 5 gaten bij bevestiging aan bestaande stegeler
4 gaten voor opslagging gordingen

Onderdeel "HOUT" Bezaagd Masse D50:

- Fraai – 250x250, 9,48 m³ lang.
- Kespren – 200x76 mm
- Gordingen – 200x100 mm
- Drefklink – 190x35 mm

Onderdeel "AFMEREN"

- Watson Mill 4 kleiner
- aluminium – 315 x 115

Algemeen:

- Alle maten in Millimeters
- Alle steke bevestigingsmiddelen Thermisch verzinkt kwaliteit 8,8
- Staal
- Conservering staal: Thermisch Verzinkt
- Materiaalkwaliteit Staal S235.
- Hout:
- Duurzaamheidsklasse I
- Stekeklasse D50


Opmerkingen:

- Maten in millimeters
- Steiger belasting 500 kg/m²
- Hoogtematen in meters t.o.v. N.A.P.
- Toegankelijkheid volgens BBL en ASV

**Maatvoering in het
werk op te meten
en/of te controleren)**

**Perceel RSD00-A-5219 & RSD00-A-4868
in vaarweg haven VWA00027 (ws Brabantsedelta)**

Situatie

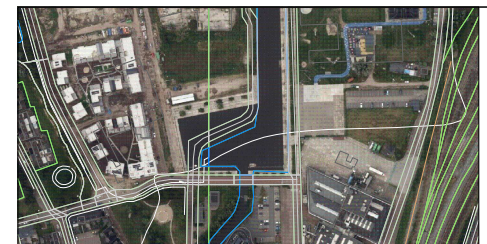

9 gelijke Vingersteigers
Zwaagat te Roosendaal
Gemeente Roosendaal
(Markvlietkanaal)
overzicht, details en situ

KO	17-04-2025	01-05-2025			Revisie	
					Uitvoering	
					Bestek	
					Def. ontwerp	
					Schetsontwerp	
					Onderzoek	
Tekenaar:	Datum:	Wijziging:	Construeer:	Projectleider:	Bouwfase	
 WALLAARD Provincialeweg 3 4225 SM Noordeloos					Schaaf:	ZIE_TEK A0
					Formaat:	
Tel: 0183 - 581490 Fax: 0183 - 582727 Mail: info@Wallaard.nl					Project nr:	458-00
					Tekening nr:	