


Adres	Helsedijk 6 4797 SK WILLEMSTAD MOERDIJK
Gemeente	MOERDIJK
Woonplaats	WILLEMSTAD
Straatnaam	Helsedijk
Postcode	4797 SK
Huisnummer	6
Huisnummer even	even
Status	in bedrijf
Aansluitwijze	Afgetakt
Gebruiksdoel	Woonhuis
Doorlaatwaarde	3 fase 25 A
Maatschappelijke Prioriteit	Geen
Meetwijze	Direct gemeten
Aardingswijze gecontroleerd?	☐
Aanlegdatum	09-12-1987
Regio	
Vestiging	Brabant West
Bouwlaag	0
EAN-code	871687940001148389
Hoofdkabeltype	1253 GPLKh 4x50 mm2 Cu+4x6 mm2 Cu
Kabel Subgroep Nummer	MRK3843-00
Aansluitkabel Type 1	1379 VMvK 4x6 mm2 Cu
Aansluitkabel Lengte 1	17.93 m
Aansluitkabel Type 2	1379 VMvK 4x6 mm2 Cu
Aansluitkabel Lengte 2	1.90 m
Aansluitkabel Type 3	1379 VMvK 4x6 mm2 Cu
Aansluitkabel Lengte 3	32.67 m
Mof Type	V 40-75 [LOVINK TERBORG]

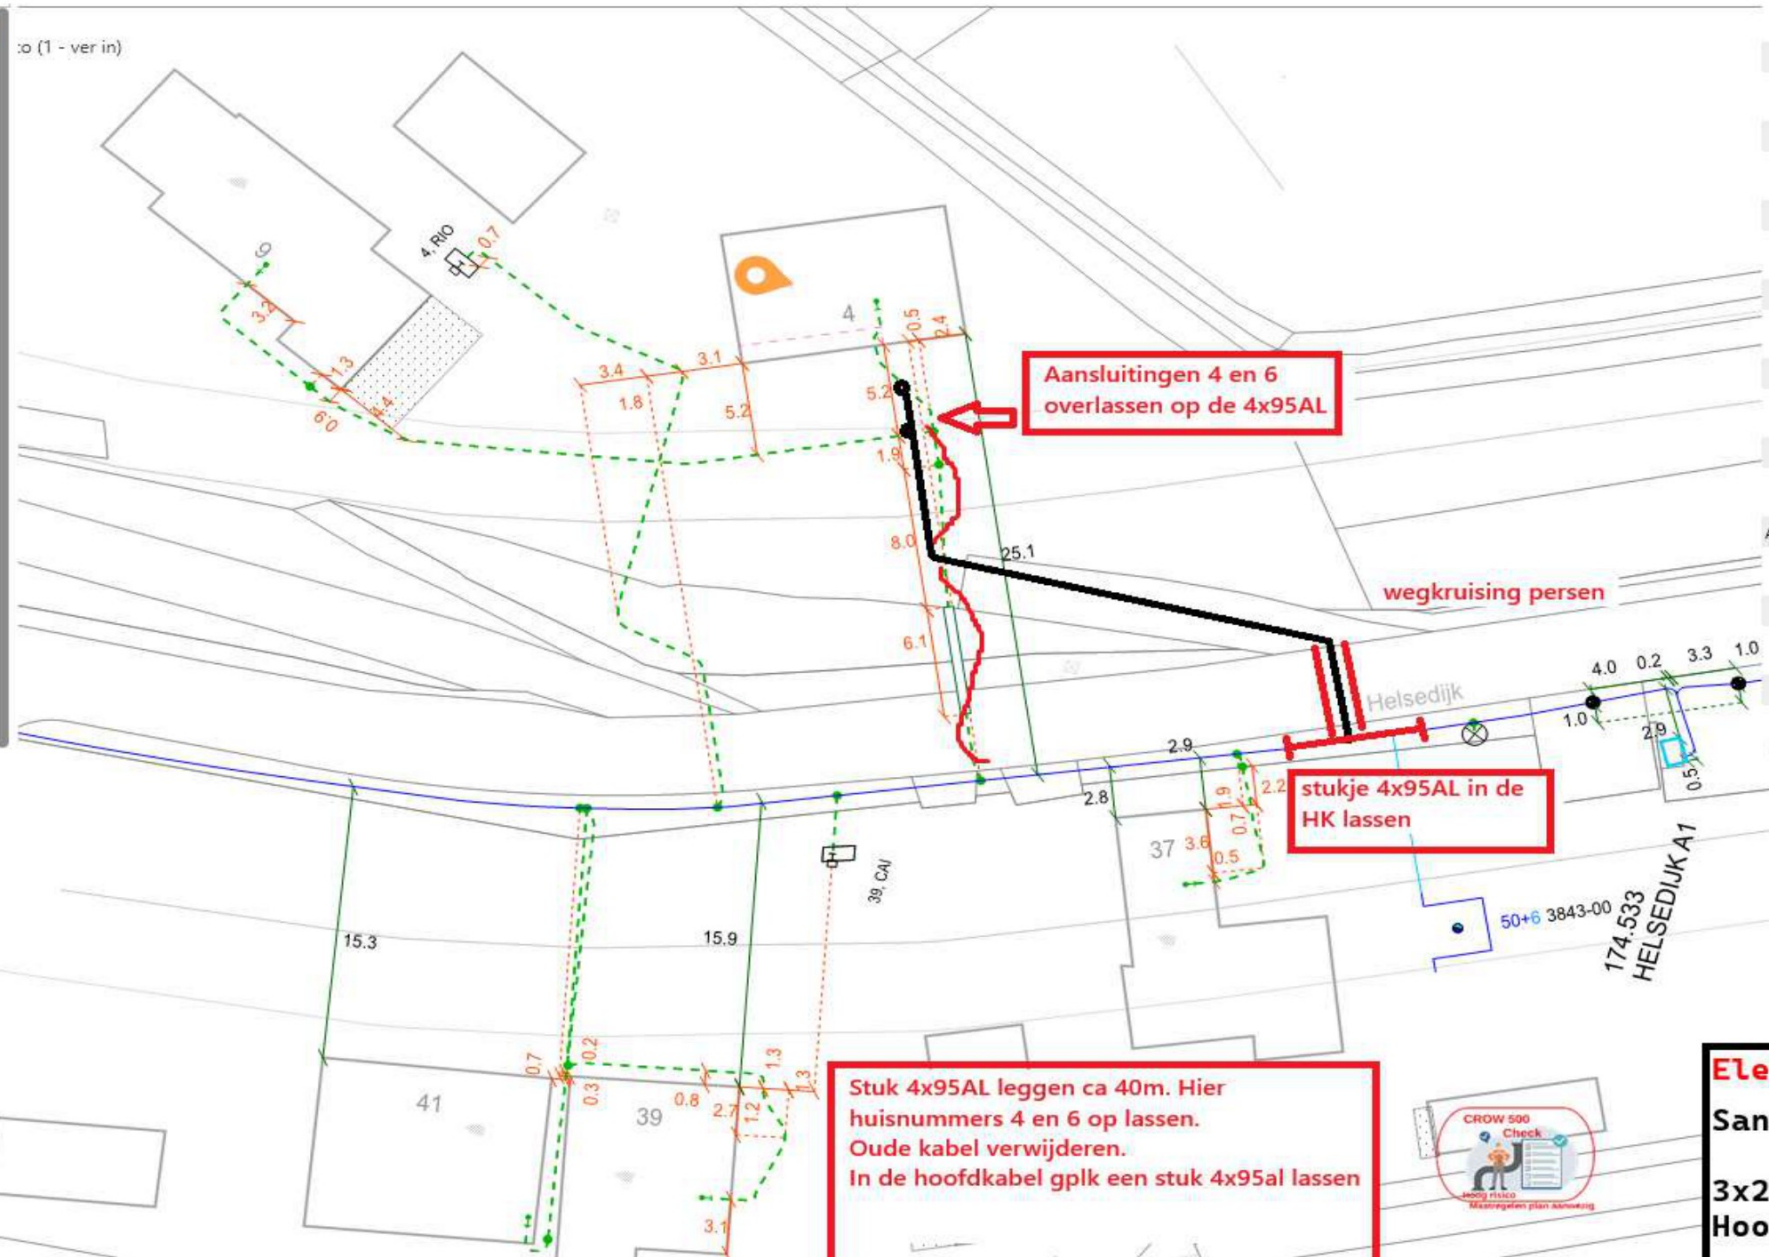

Adres	Helsedijk 4 4797 SK WILLEMSTAD
Gemeente	MOERDIJK
Woonplaats	WILLEMSTAD
Straatnaam	Helsedijk
Postcode	4797 SK
Huisnummer	4
Huisnummer even	even
Status	in bedrijf
Aansluitwijze	Afgetakt
Gebruiksdoel	Woonhuis
Doorlaatwaarde	1 fase 35 A
Maatschappelijke Prioriteit	Geen
Meetwijze	Direct gemeten
Aardingswijze gecontroleerd?	☐
Aanlegdatum	03-01-1980
Regio	
Vestiging	Brabant West
Bouwlaag	0
EAN-code	871687940001148372
Hoofdkabeltype	1253 GPLKh 4x50 mm2 Cu+4x6 mm2 Cu
Kabel Subgroep Nummer	MRK3843-00
Aansluitkabel Type 1	1379 VMvK 4x6 mm2 Cu
Aansluitkabel Lengte 1	17.93 m
Aansluitkabel Type 2	1379 VMvK 4x6 mm2 Cu
Aansluitkabel Lengte 2	1.90 m
Aansluitkabel Type 3	1379 VMvK 4x6 mm2 Cu
Aansluitkabel Lengte 3	7.42 m

Elektra: 4 = aanvrager
Saneren en Cap wijziging
3x25A → 4x6
Hoofdkabel: 4x50GPLK 3843-00

Soort aansluitingCap. Wijz. Aansluitwaarde3x25A Hoofdkabel4x50GPLK3843-00 Aansluitkabel4x95mm2 Situatie hoofdkabel(s)LET OP:KABELSELECTIE!!		Bijzonderheden:Persing (max 60cm diep) stukje 4x95AL leggen waar nr 4 en 6 op gelast worden.				
Bestaande hoofdkabel Bestaande aansluitkabel Nieuw aansluitkabel Te verwijderen aansluitkabel (Indien van toepassing)			LocatieHelsedijk 4		AanvraagnummerKVA58968	
			PlaatsWILLEMSTAD NB		Ondertekend door	
			Ons kenmerk Aansluitingen70089859		Gedateerd op3-6-2025	
					Schaalgeen	
			Tekeningnummer		Beheerskaartnummer	
			ENEXIS (huis)Aansluitingen			