


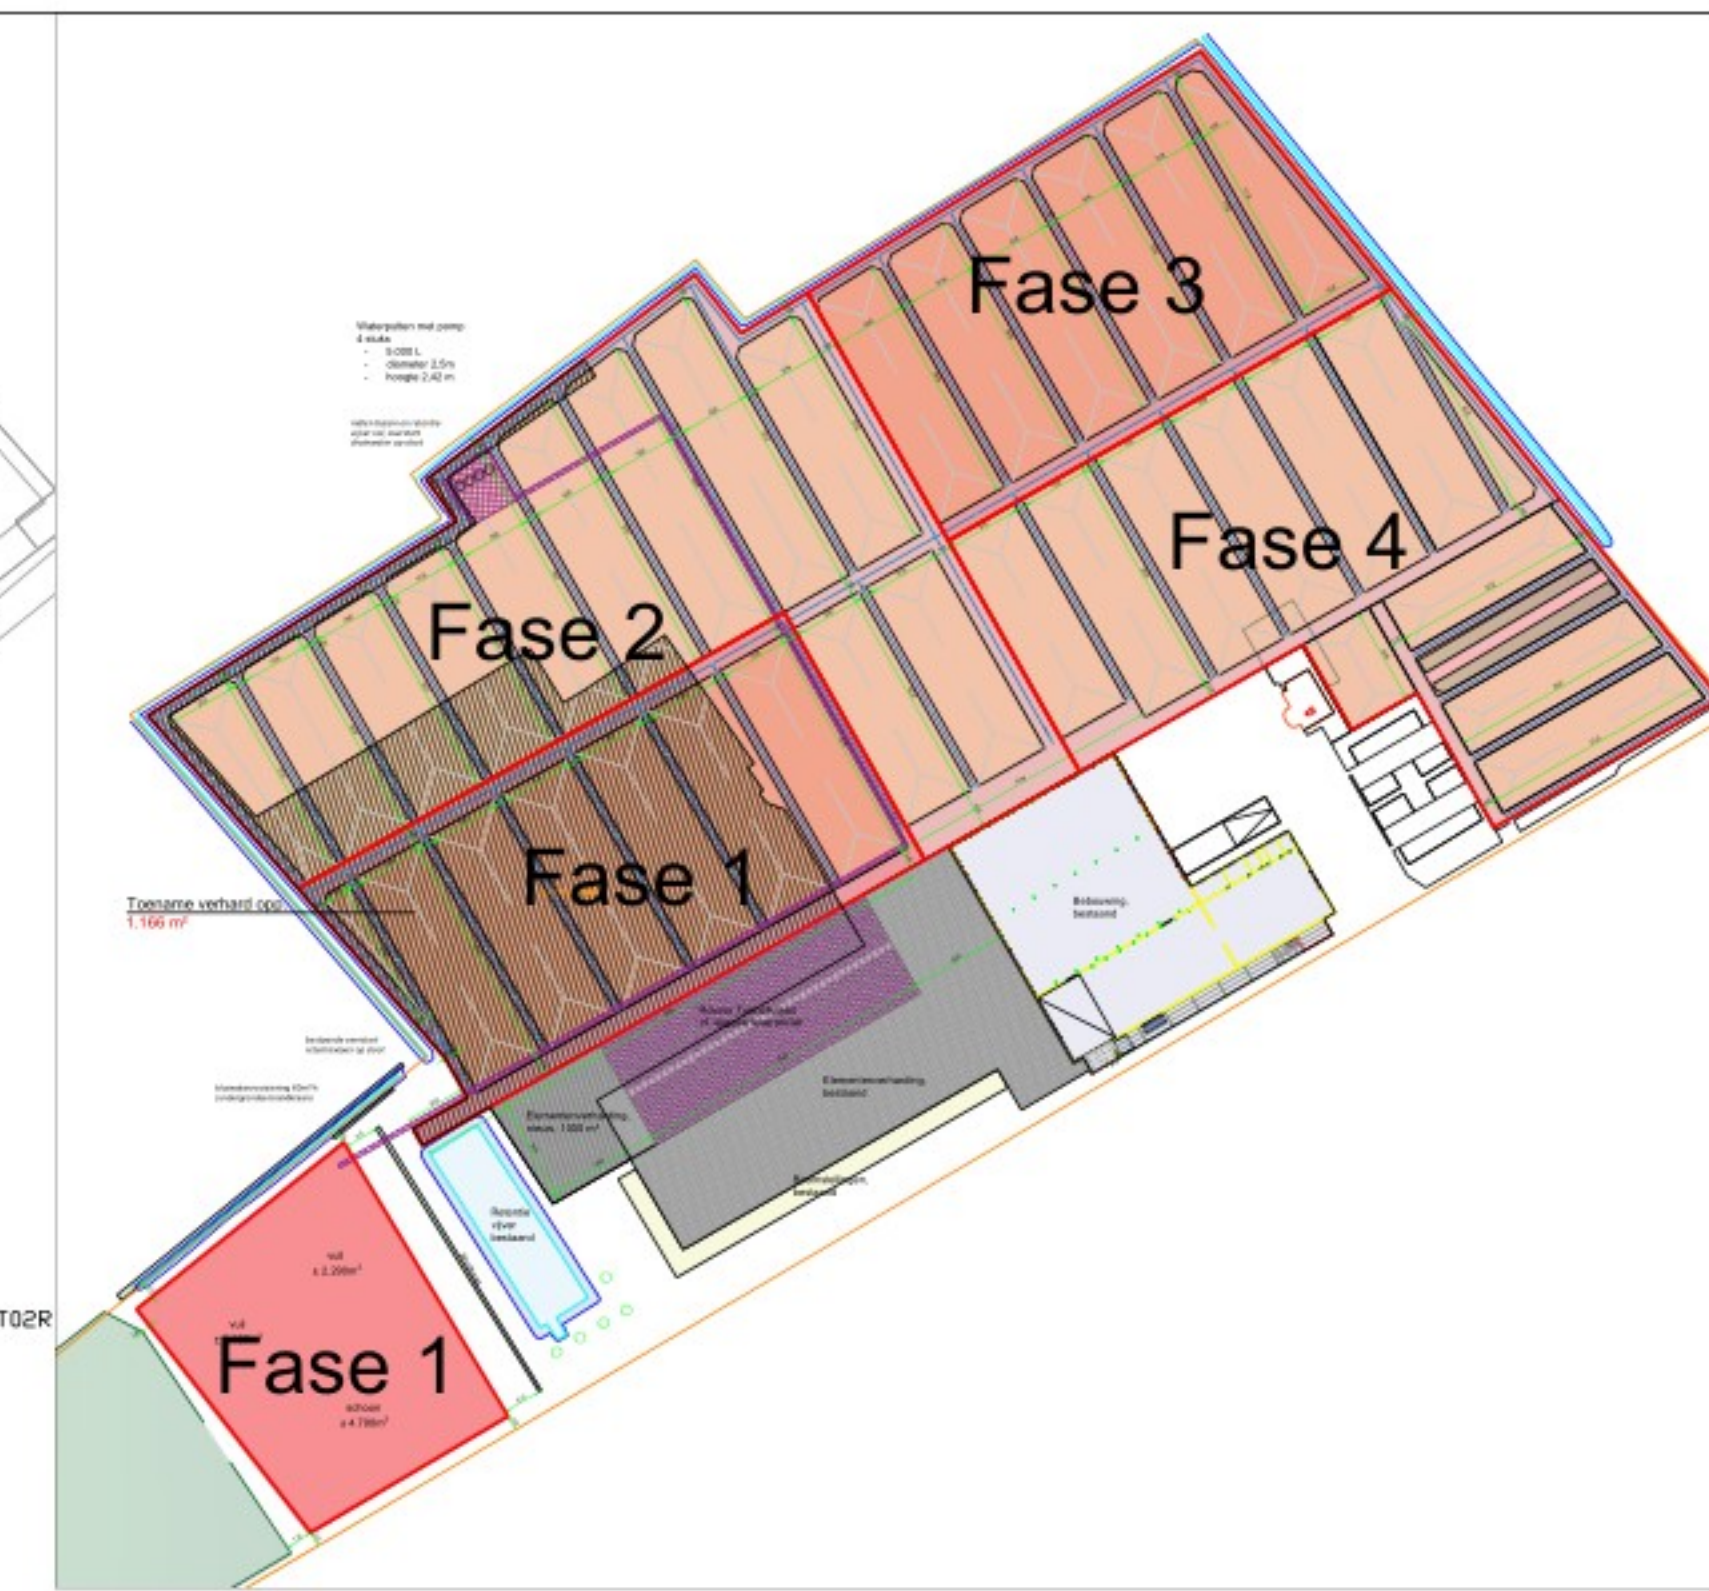

Situatie - fasering

Waterputten met pomp  
4 stuks  
- 5.000 L  
- diameter 2,5m  
- hoogte 2,42 m

indien bassin en retentie-  
vijver vol, overstort  
drainwater op sloot

bestaande overstort  
retentievijver op sloot

bluswatervoorziening 60m³/h  
(ondergrondse brandkraan)

Retentievijver,  
bestaand  
Insteek rondom verhogen  
naar 11.10 +NAP

Drainwater  
± 2.527m³

Hemelwater  
± 5.528m³

Drainwater BIO  
± 2.475m³

Waterbassin  
Dijkhoogte gem. 2.25m  
Bodem diepte gem. 1.00m  
Kruinbreedte 80cm  
Gemiddelde maaiveld 11.41+NAP  
Grondoverschot 739 m³ (vast)

Bebouwing,  
bestaand

Rovero Tunnelkassen  
cf. opgave leverancier

Boomstellingen,  
bestaand

Elementenverharding,  
bestaand

Verharding  
verwijderen

Boomstellingen,  
bestaand



| TRAYCON INFRA METING B.V.                  |  |                        |            |
|--------------------------------------------|--|------------------------|------------|
| Boot & Dart<br>Renovatatie containervelden |  |                        |            |
| gewijzigd                                  |  | omschrijving           |            |
| 15-03-2025                                 |  | Concept inleiding      |            |
| 20-03-2025                                 |  | Aanpassing waterbassin |            |
| 25-03-2025                                 |  | Leidingwerk            |            |
|                                            |  |                        |            |
|                                            |  |                        |            |
| getekend door                              |  | 1:500                  |            |
| gecontroleerd door                         |  | A4 (1189 x 843)        |            |
|                                            |  |                        |            |
| status                                     |  | CONCEPT                | versie C05 |
|                                            |  | tek. nr. 25-03-2025    |            |