


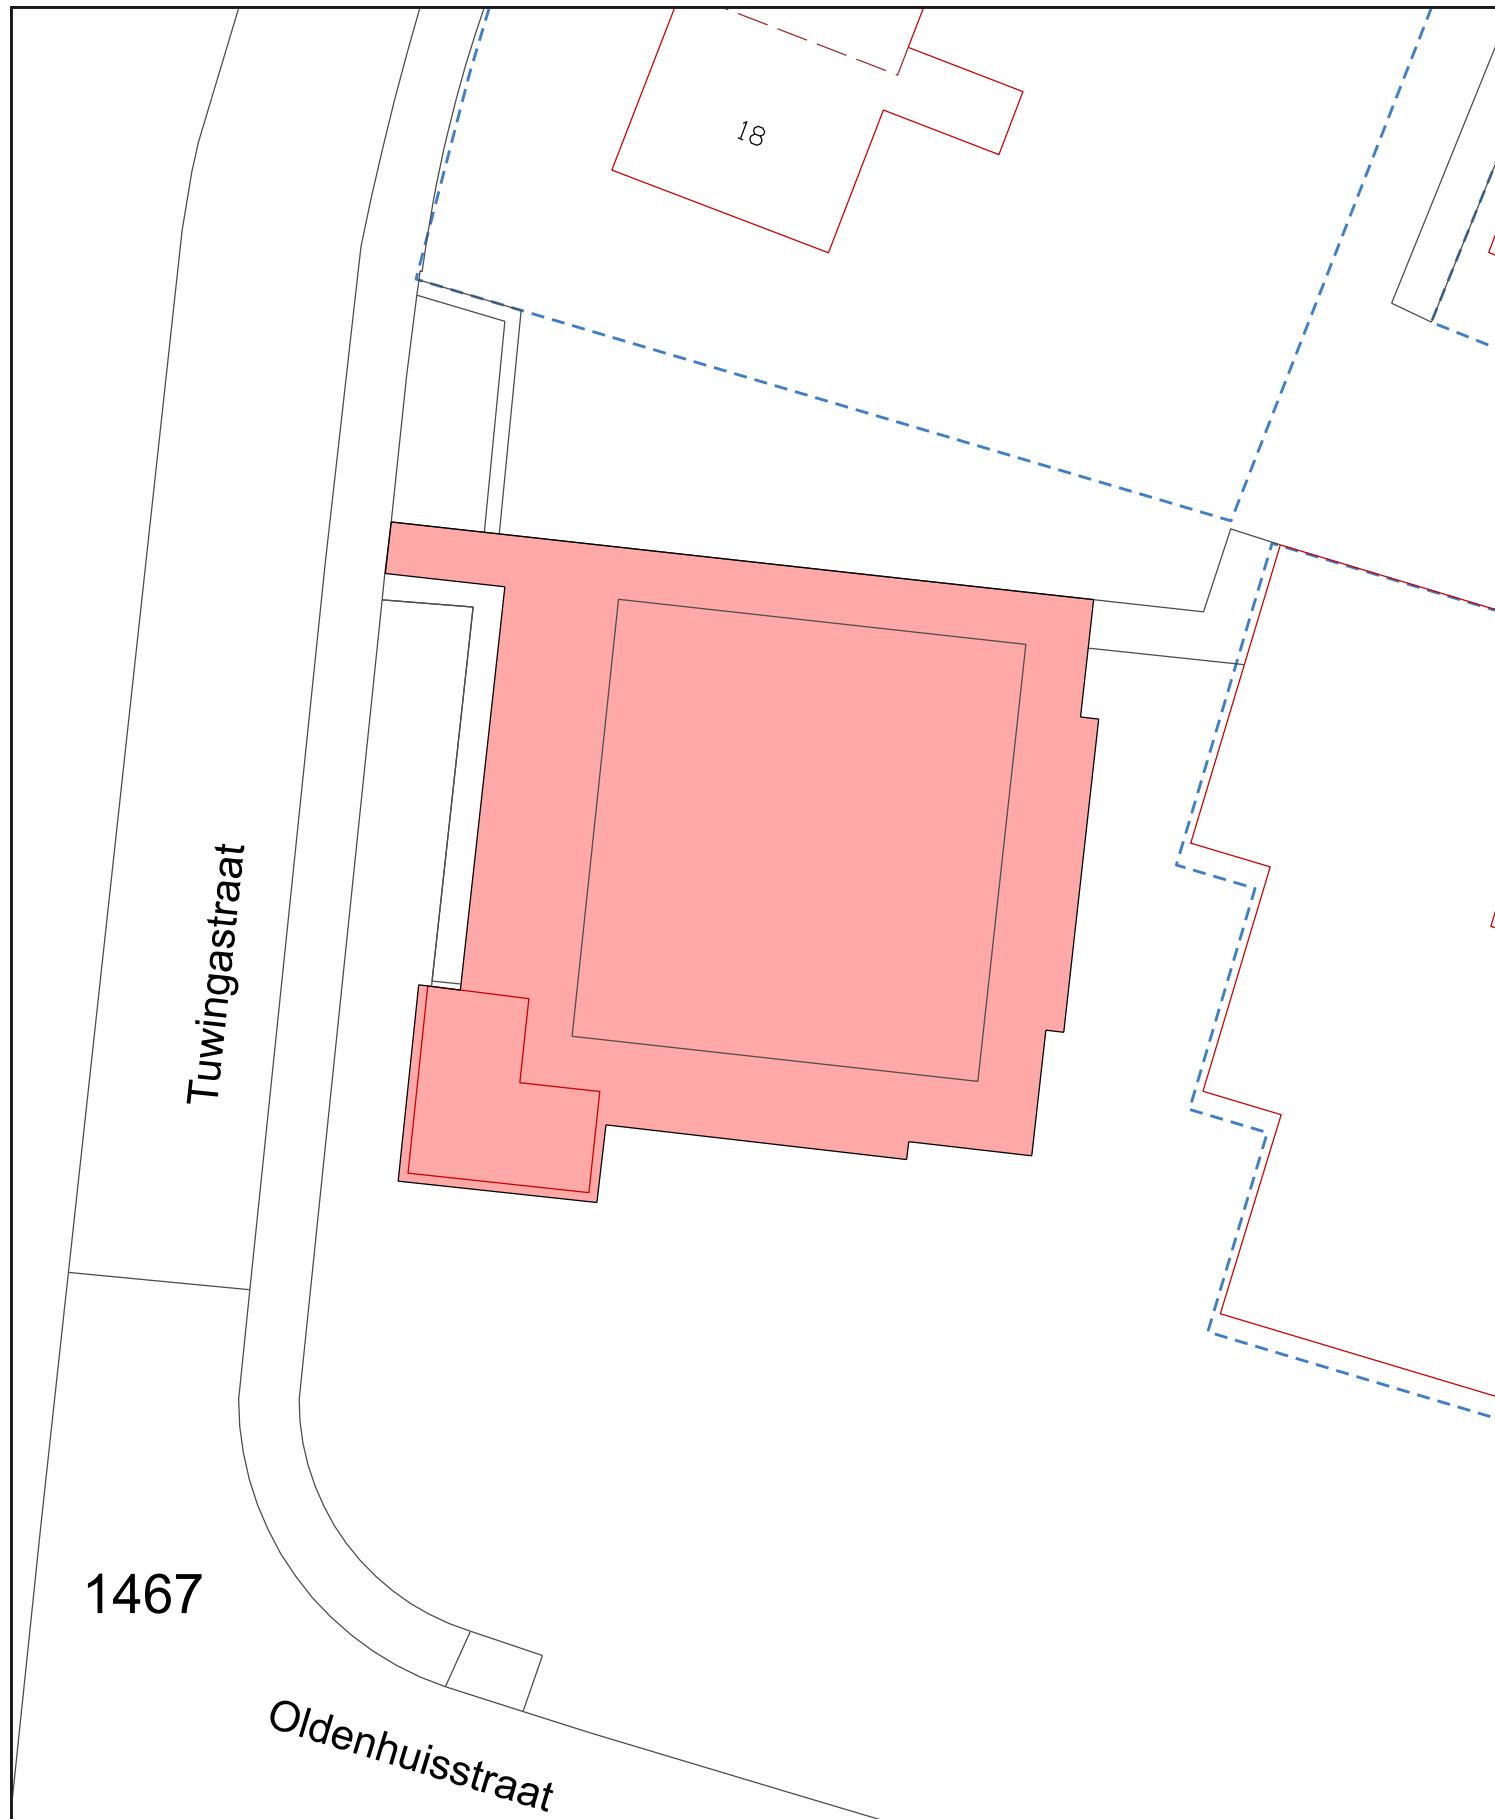

 recht van opstal

1e - aan de gegevens betreffende de infrastructuur c.a.
aangegeven bebouwing kunnen geen rechten worden ontleend.

2e - de kadastrale uitmeting is bepalend voor hetgeen
in eigendom / erfpacht wordt overgedragen.

kadastrale gemeente Ten Boer, sectie C



Shared Service Center
Informatie en Advies
Geo & Data
Gedempte Zolderdiep 98
9711 HL Groningen
tel. 050 - 3679111

Overeenkomst met

schaal 1 : 250

naam : HvdP

datum: 31-01-2024

tek.nr.: C-32