


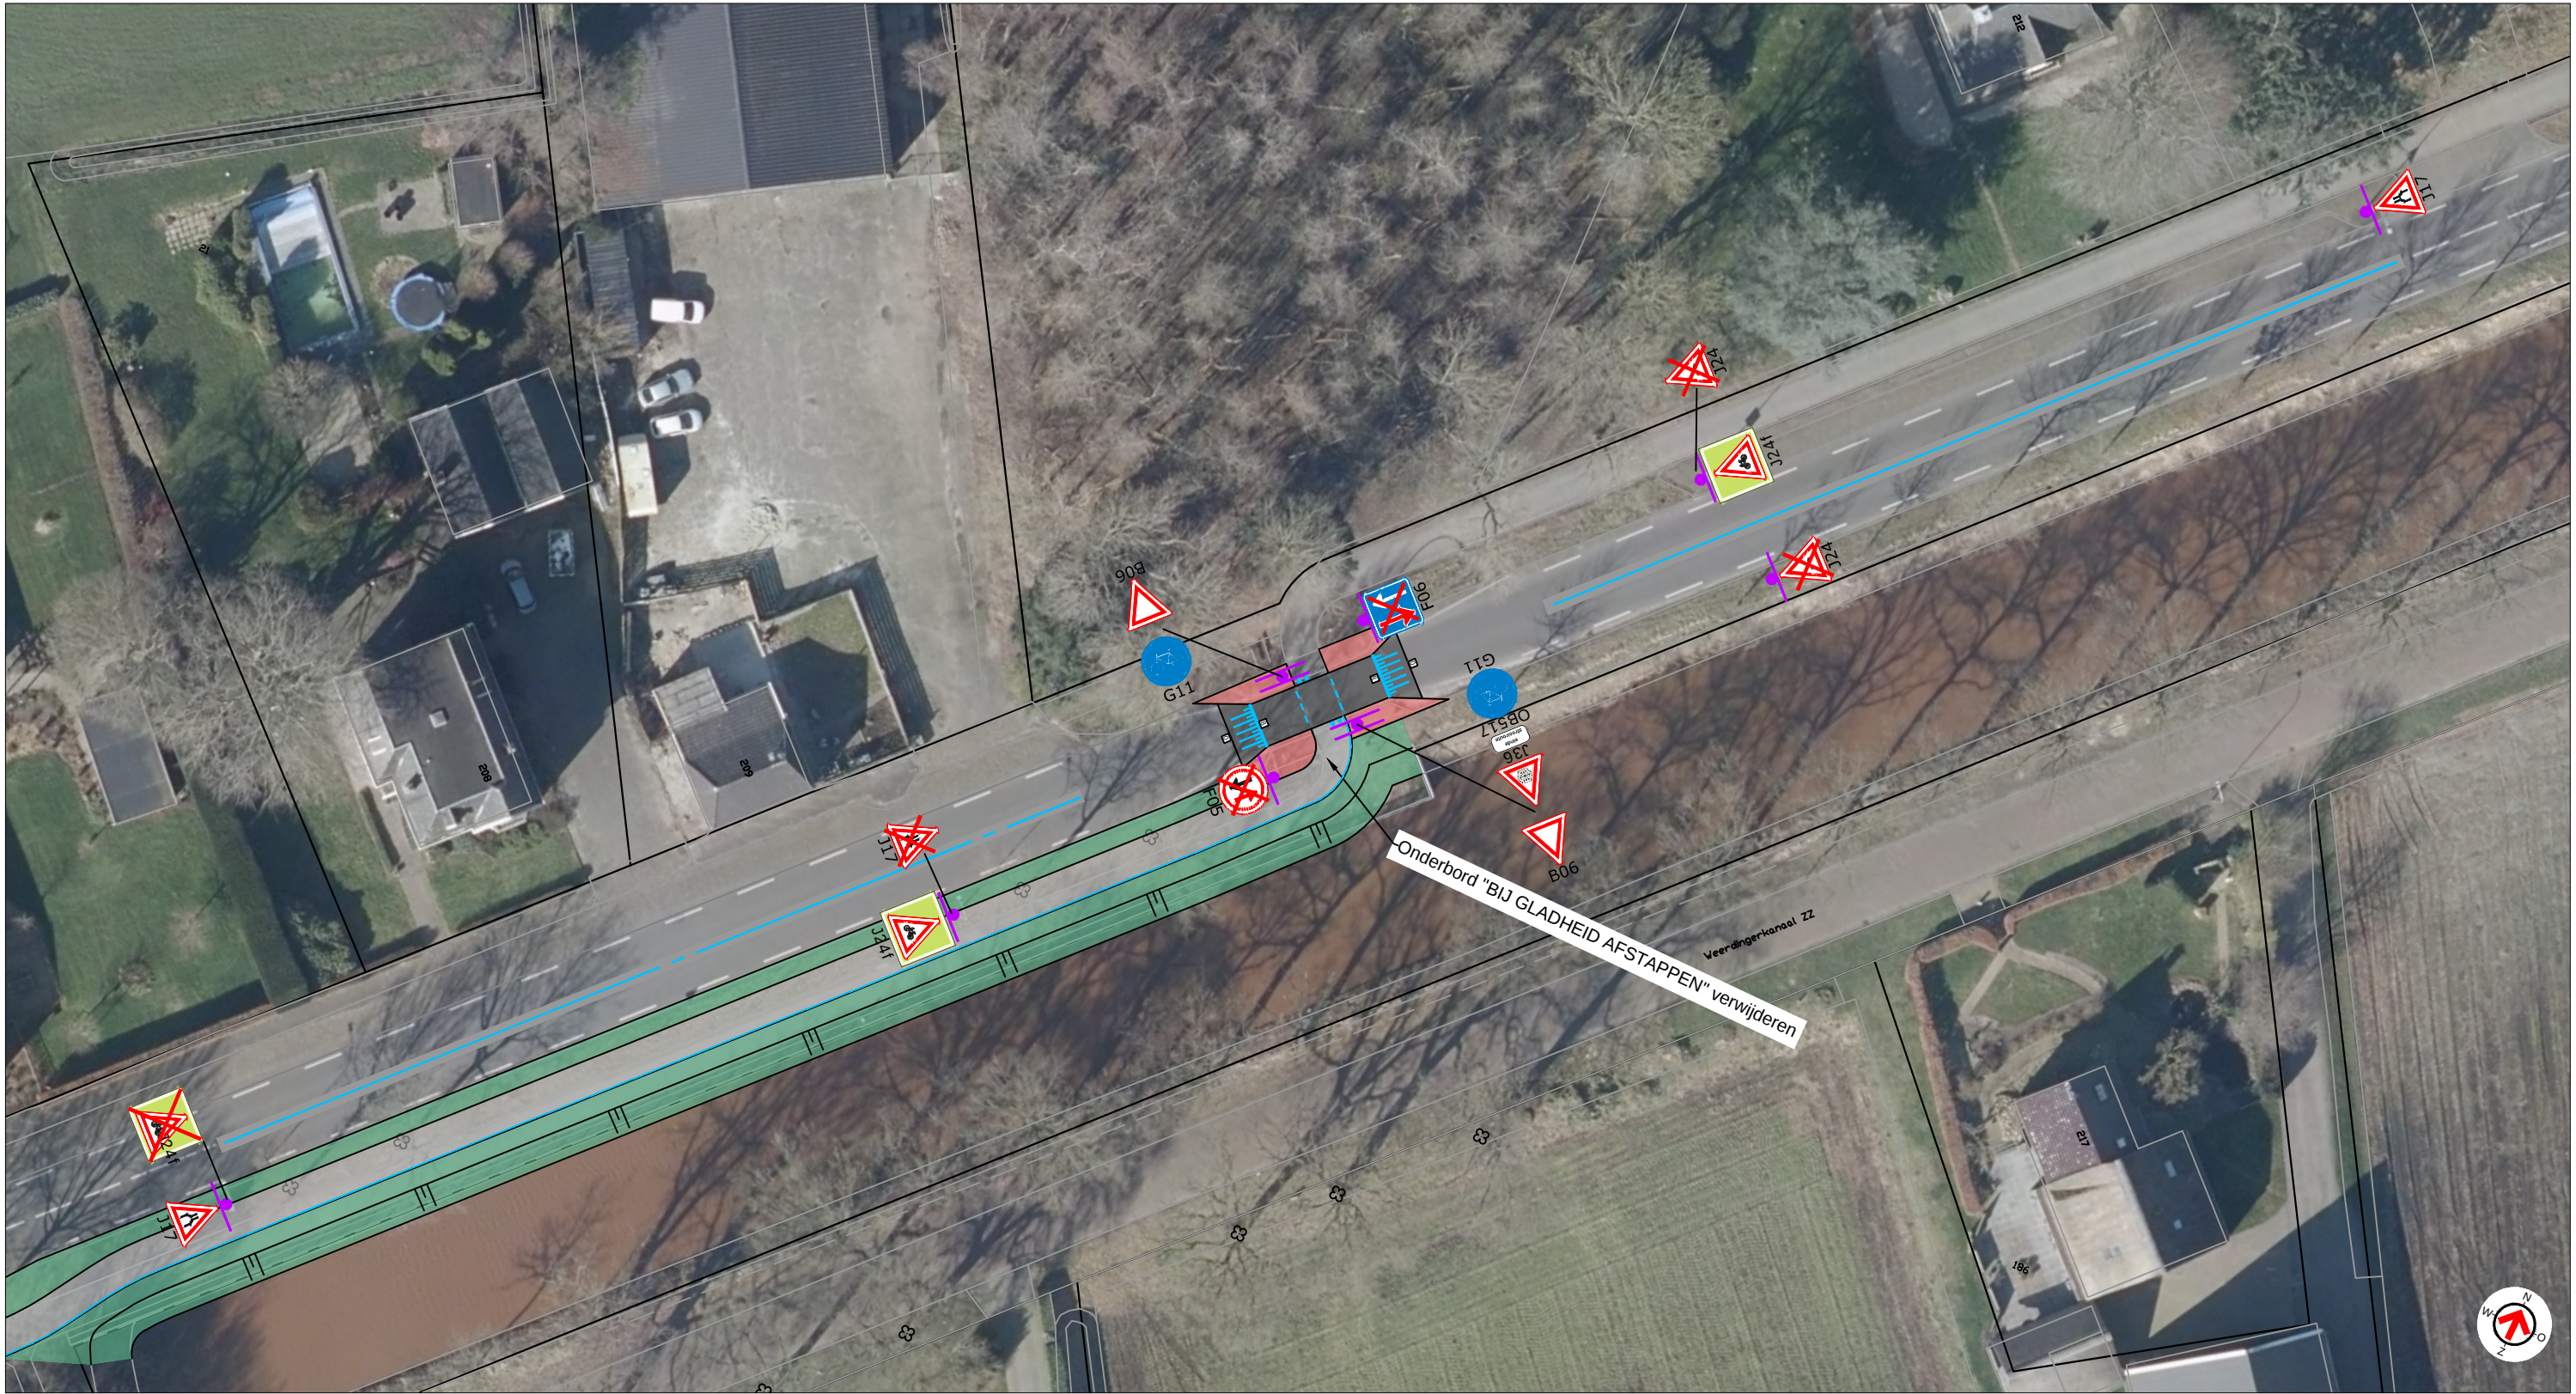

Team	TEKENAAR	FORMAAT	SCHAAL
Projecten Openbare Ruimte (POR)	M. Olijve	A3	1:200
PROJECTOMSCHRIJVING	PROJECTLEIDER	BLAD IN BLADEN	
Duiker Weedingerkanaal ZZ Nieuw-Weerdinge	R. Errens	1	IN 1
TEKENINGOMSCHRIJVING	TEKENINGNUMMER	DATUM	
Verkeerskundig ontwerp fietsoversteek Weedingerkanaal NZ Versmalling met plateau	VP-01.0009	01-05-2025	
STATUS	Gemeente Emmen postbus 30001 7800 RA Emmen		
Definitief	Vreding 5 TEL. (0591) 68 55 55 FAX (0591) 68 55 99		

**Gemeente
Emmen**