


Bibliotheek

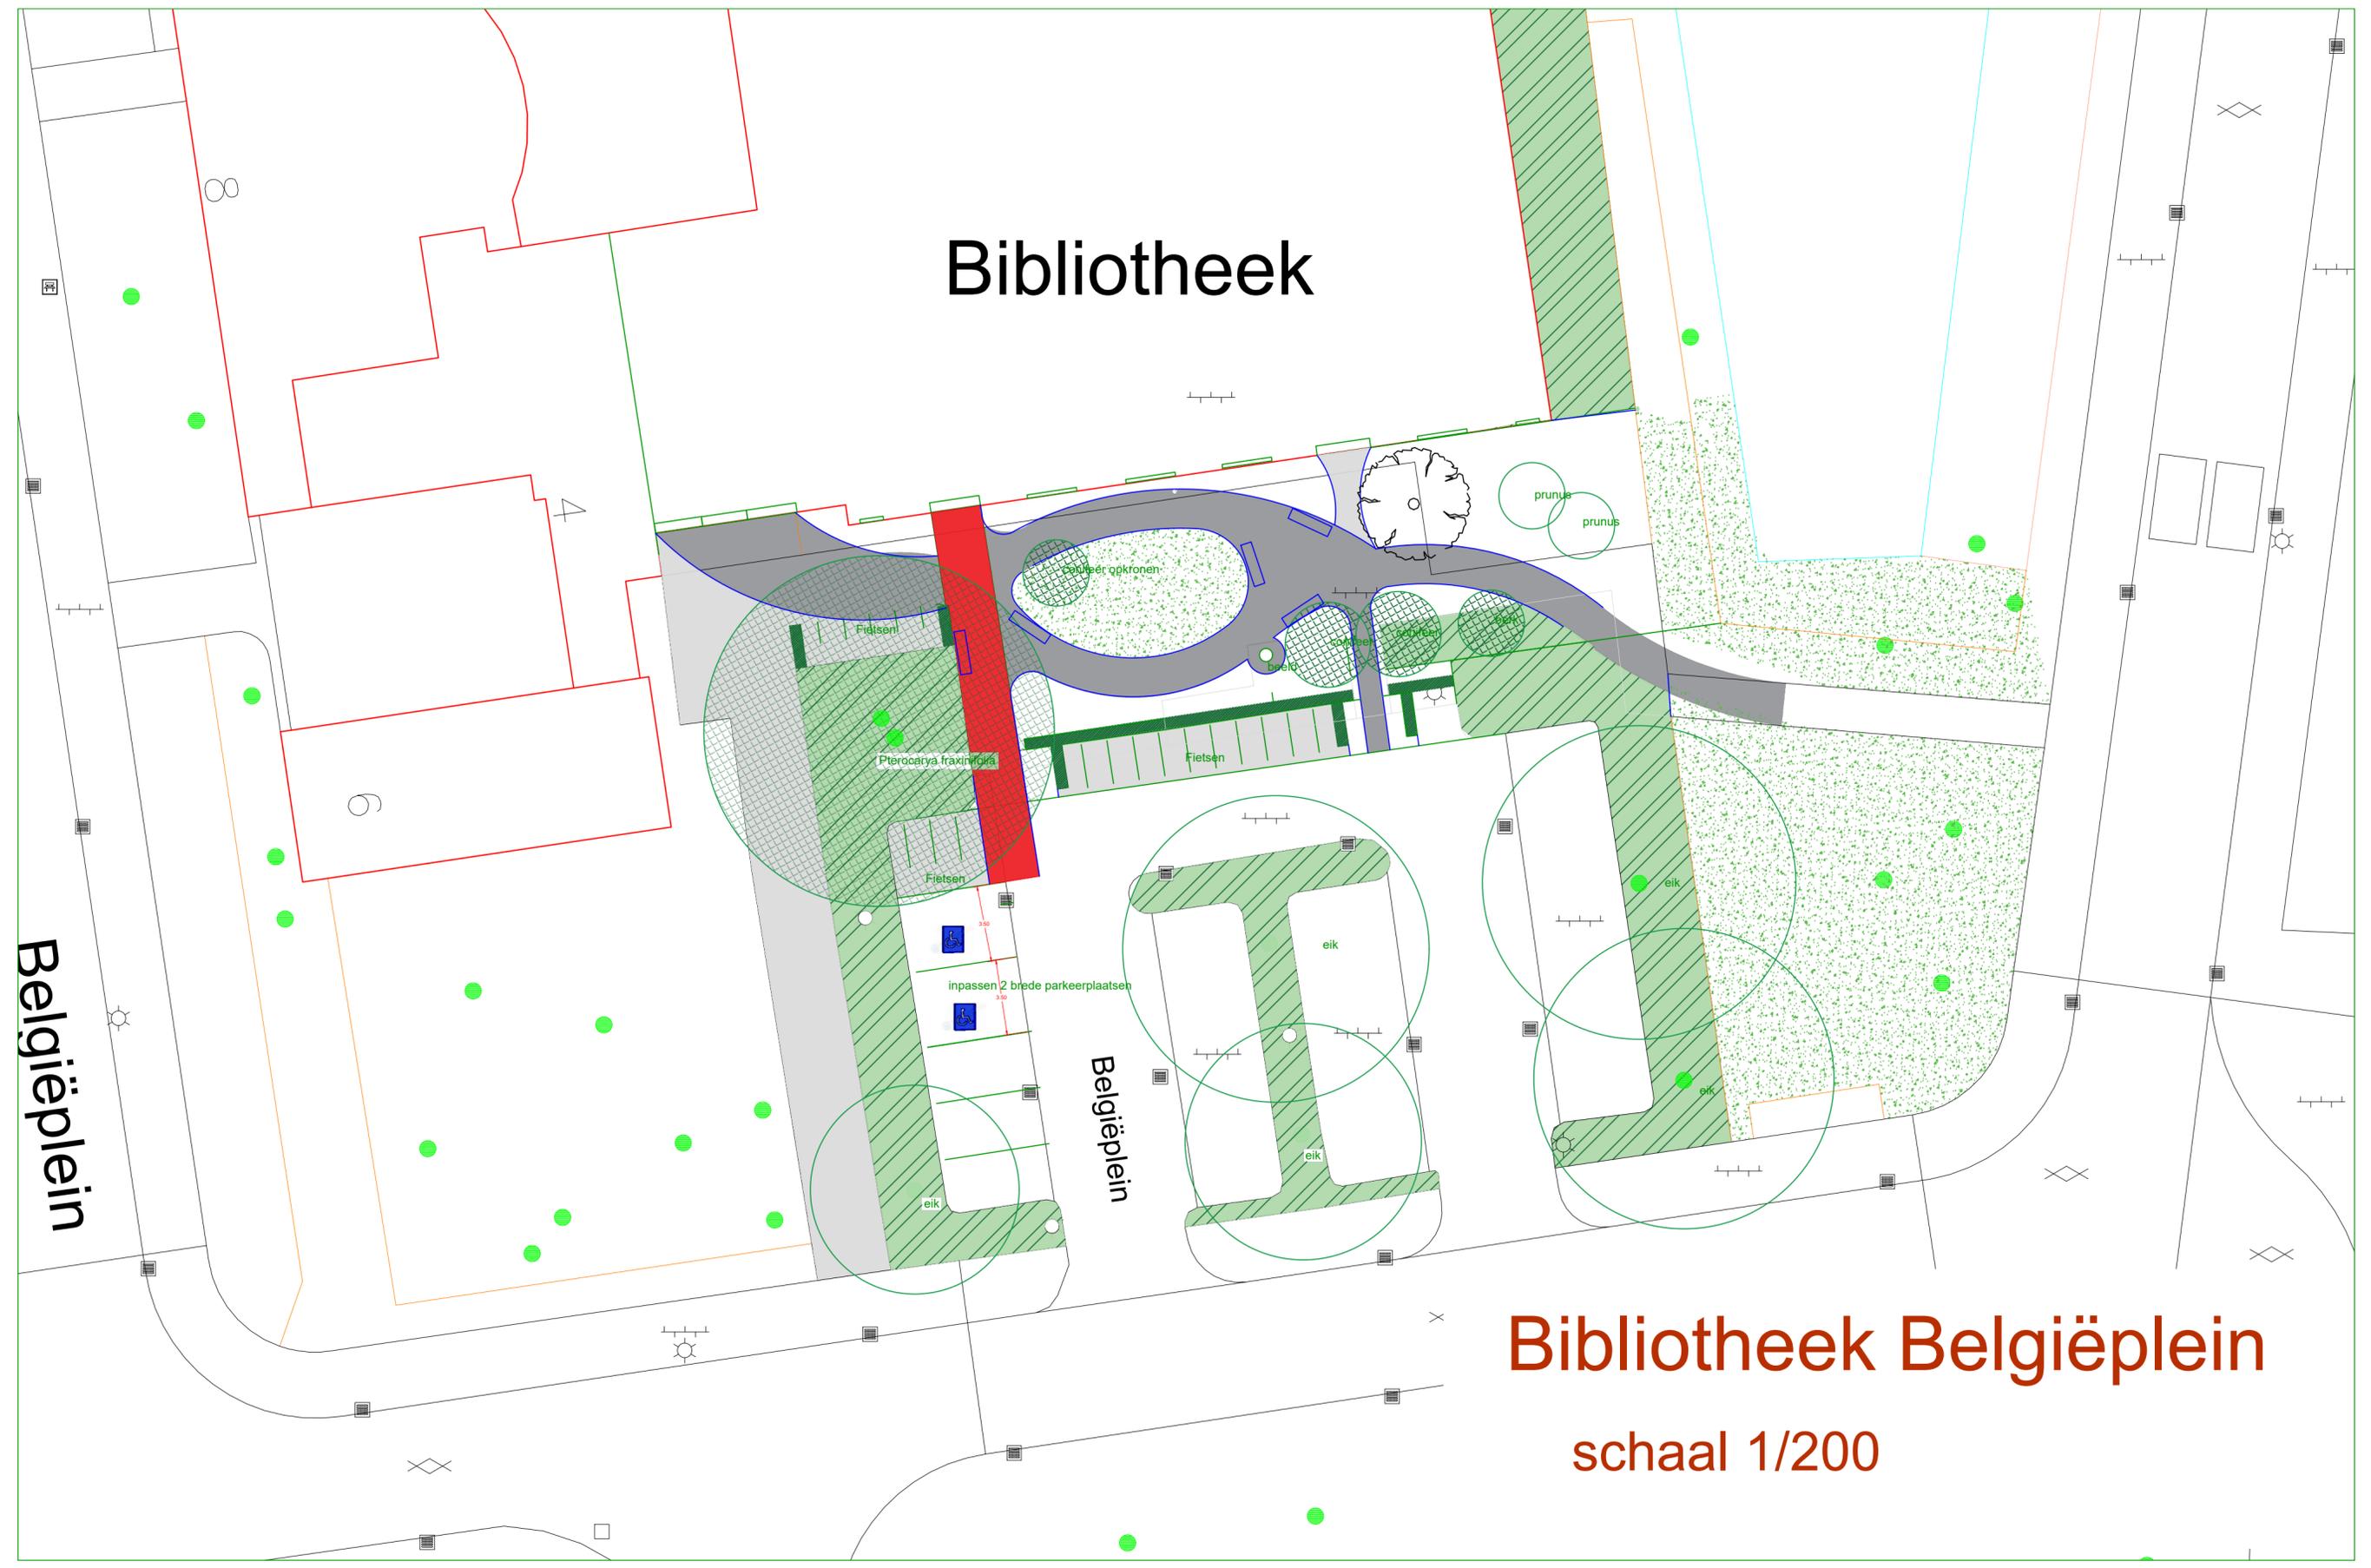

Belgiëplein

Belgiëplein

Bibliotheek Belgiëplein

schaal 1/200