



KUNSTWERK I



DOORSNEDE OVER DE AS.

VOORAANZICHT.

11.50

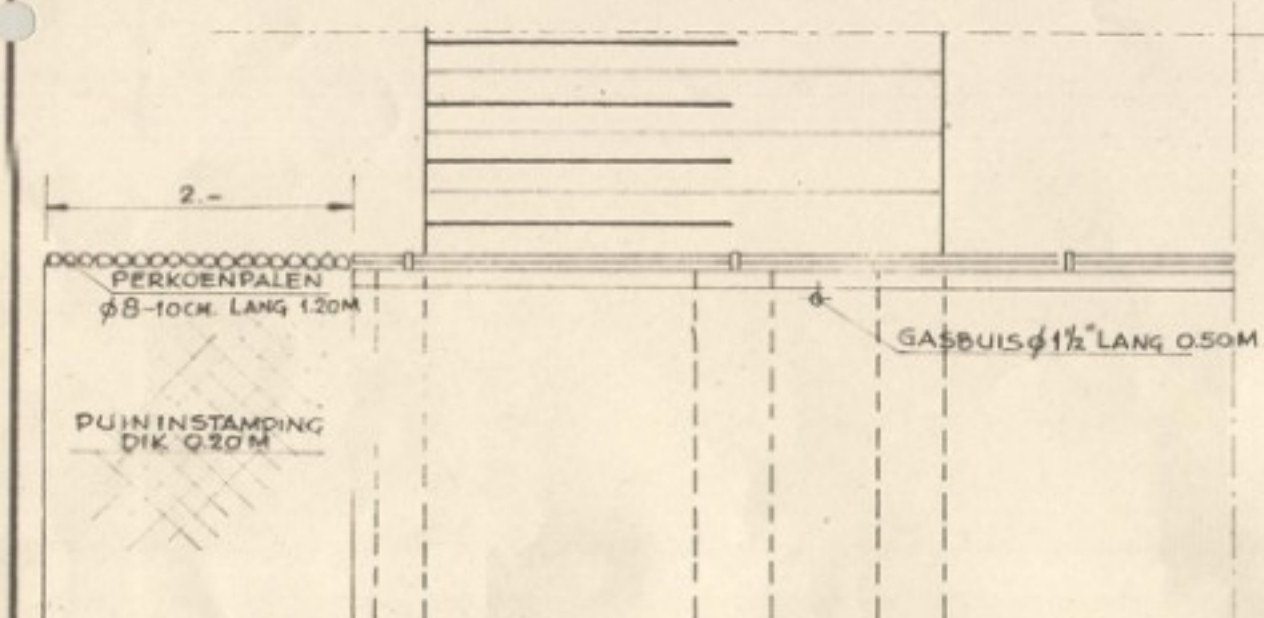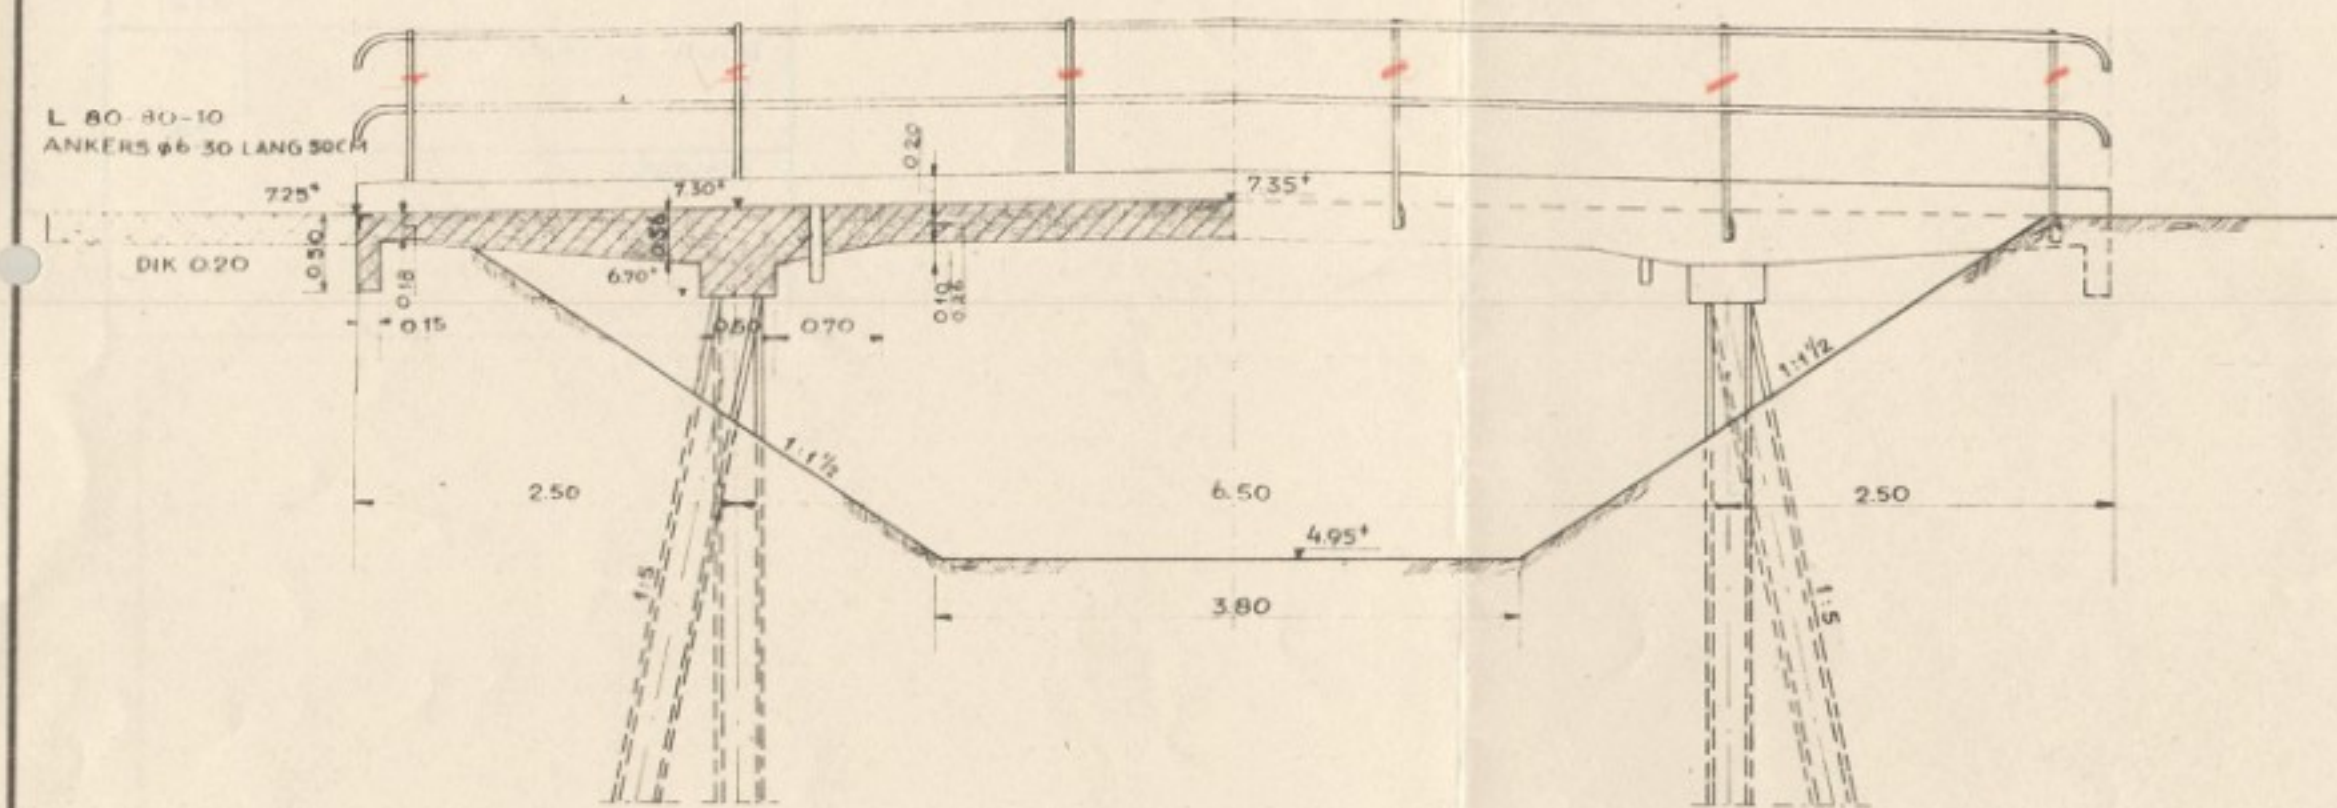


BOVENAANZICHT.

BOVENKANT PALEN.

DWARSDOORSNEDE.

4.75

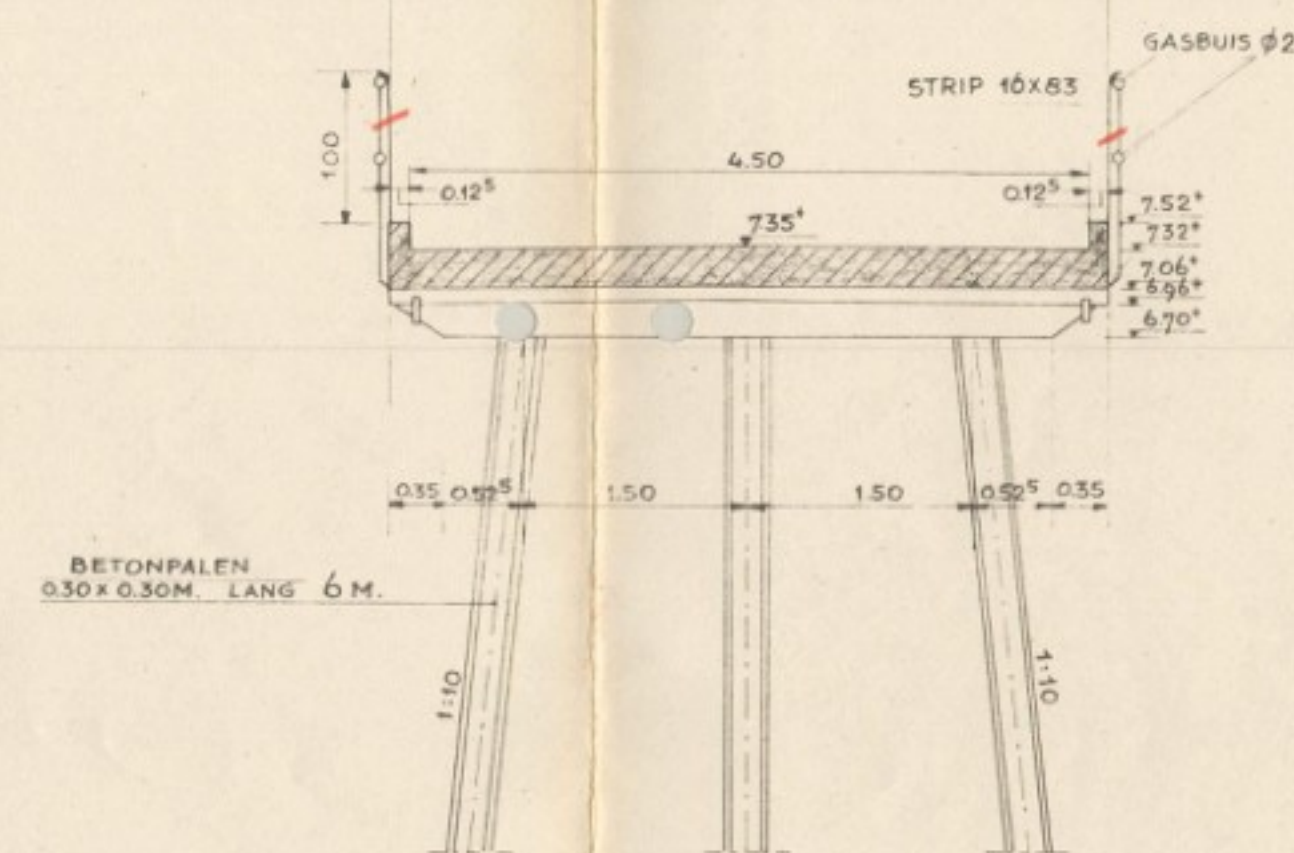



BETONPALEN
0.30 x 0.30 M. LANG 6 M.

KUNSTWERK II EN V. (TUSSEN HAAKJES KUNSTWERK V)

DOORSNEDE OVER DE AS.

VOORAANZICHT.


12.00

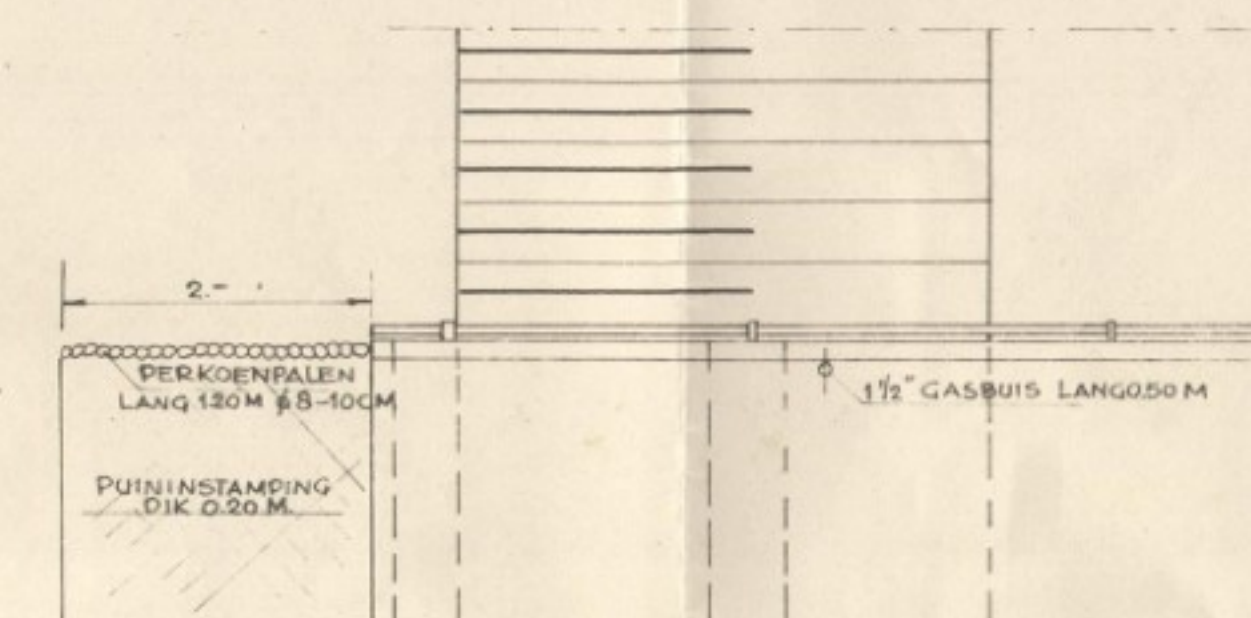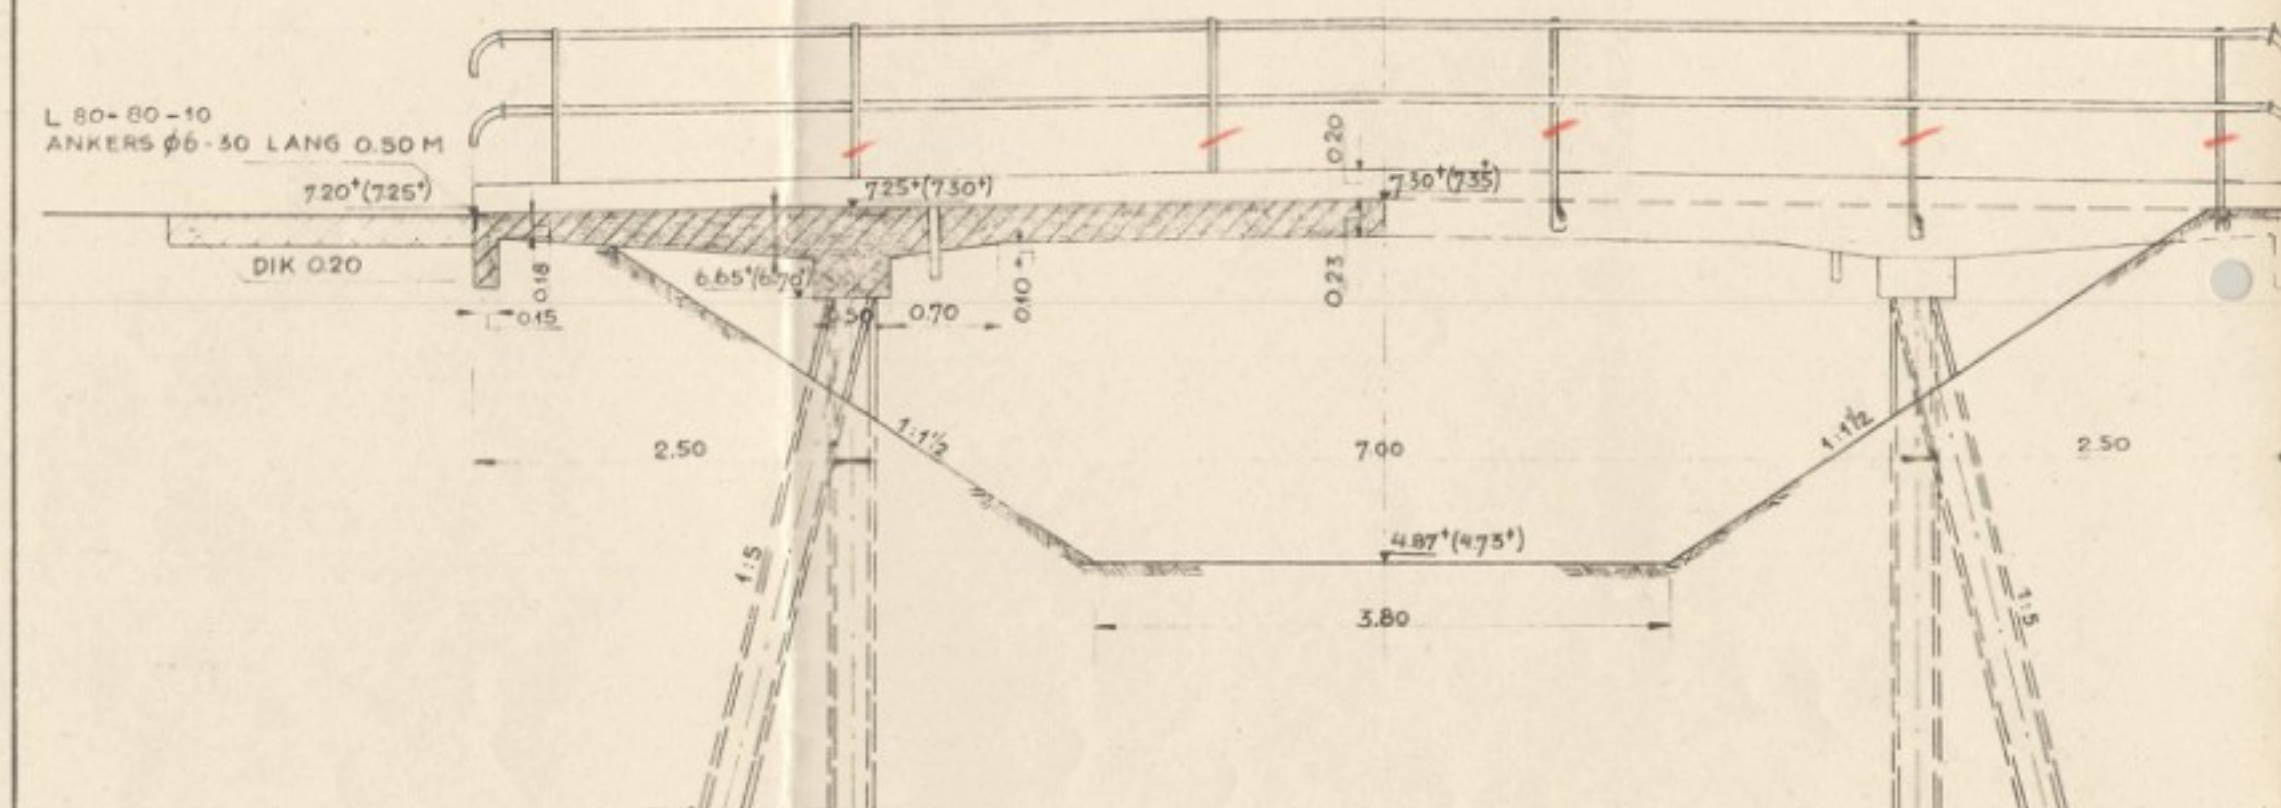

BOVENAANZICHT.

BOVENKANT PALEN.



BESTEKTEKENING N° 2.

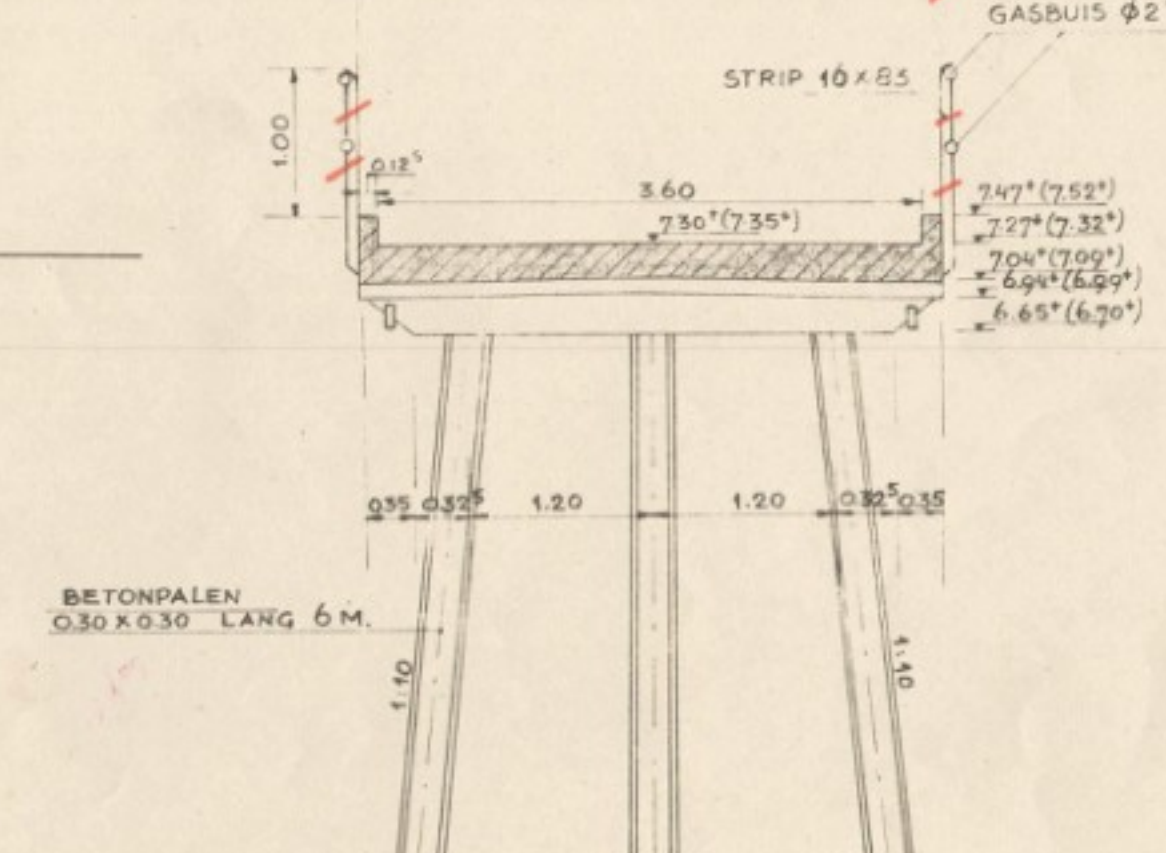


BETONPALEN
0.30 x 0.30 M. LANG 6 M.

KUNSTWERK VII. BERGPLAATS VOOR SCHOTBALKEN BIJ BESTAANDE STUW.




SCHAAL 1:25 EN 1:10 (MATEN IN CM.)

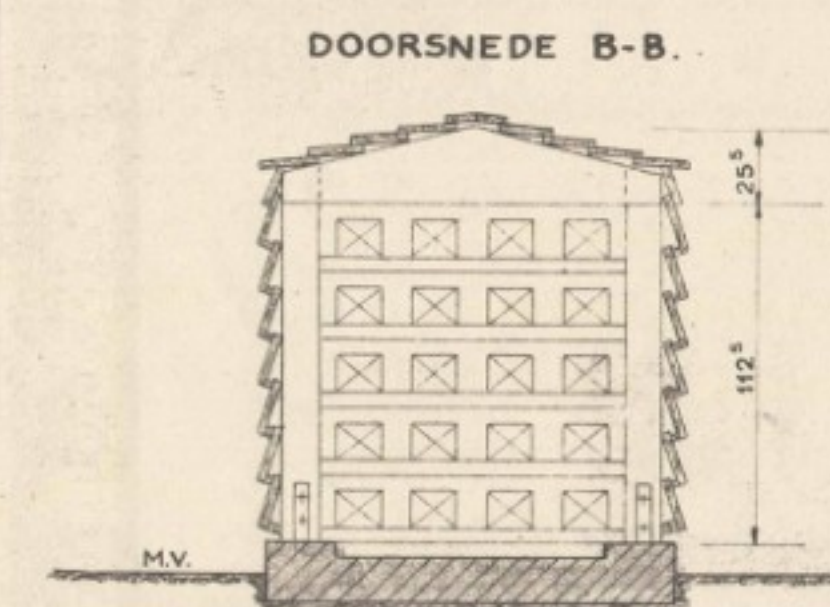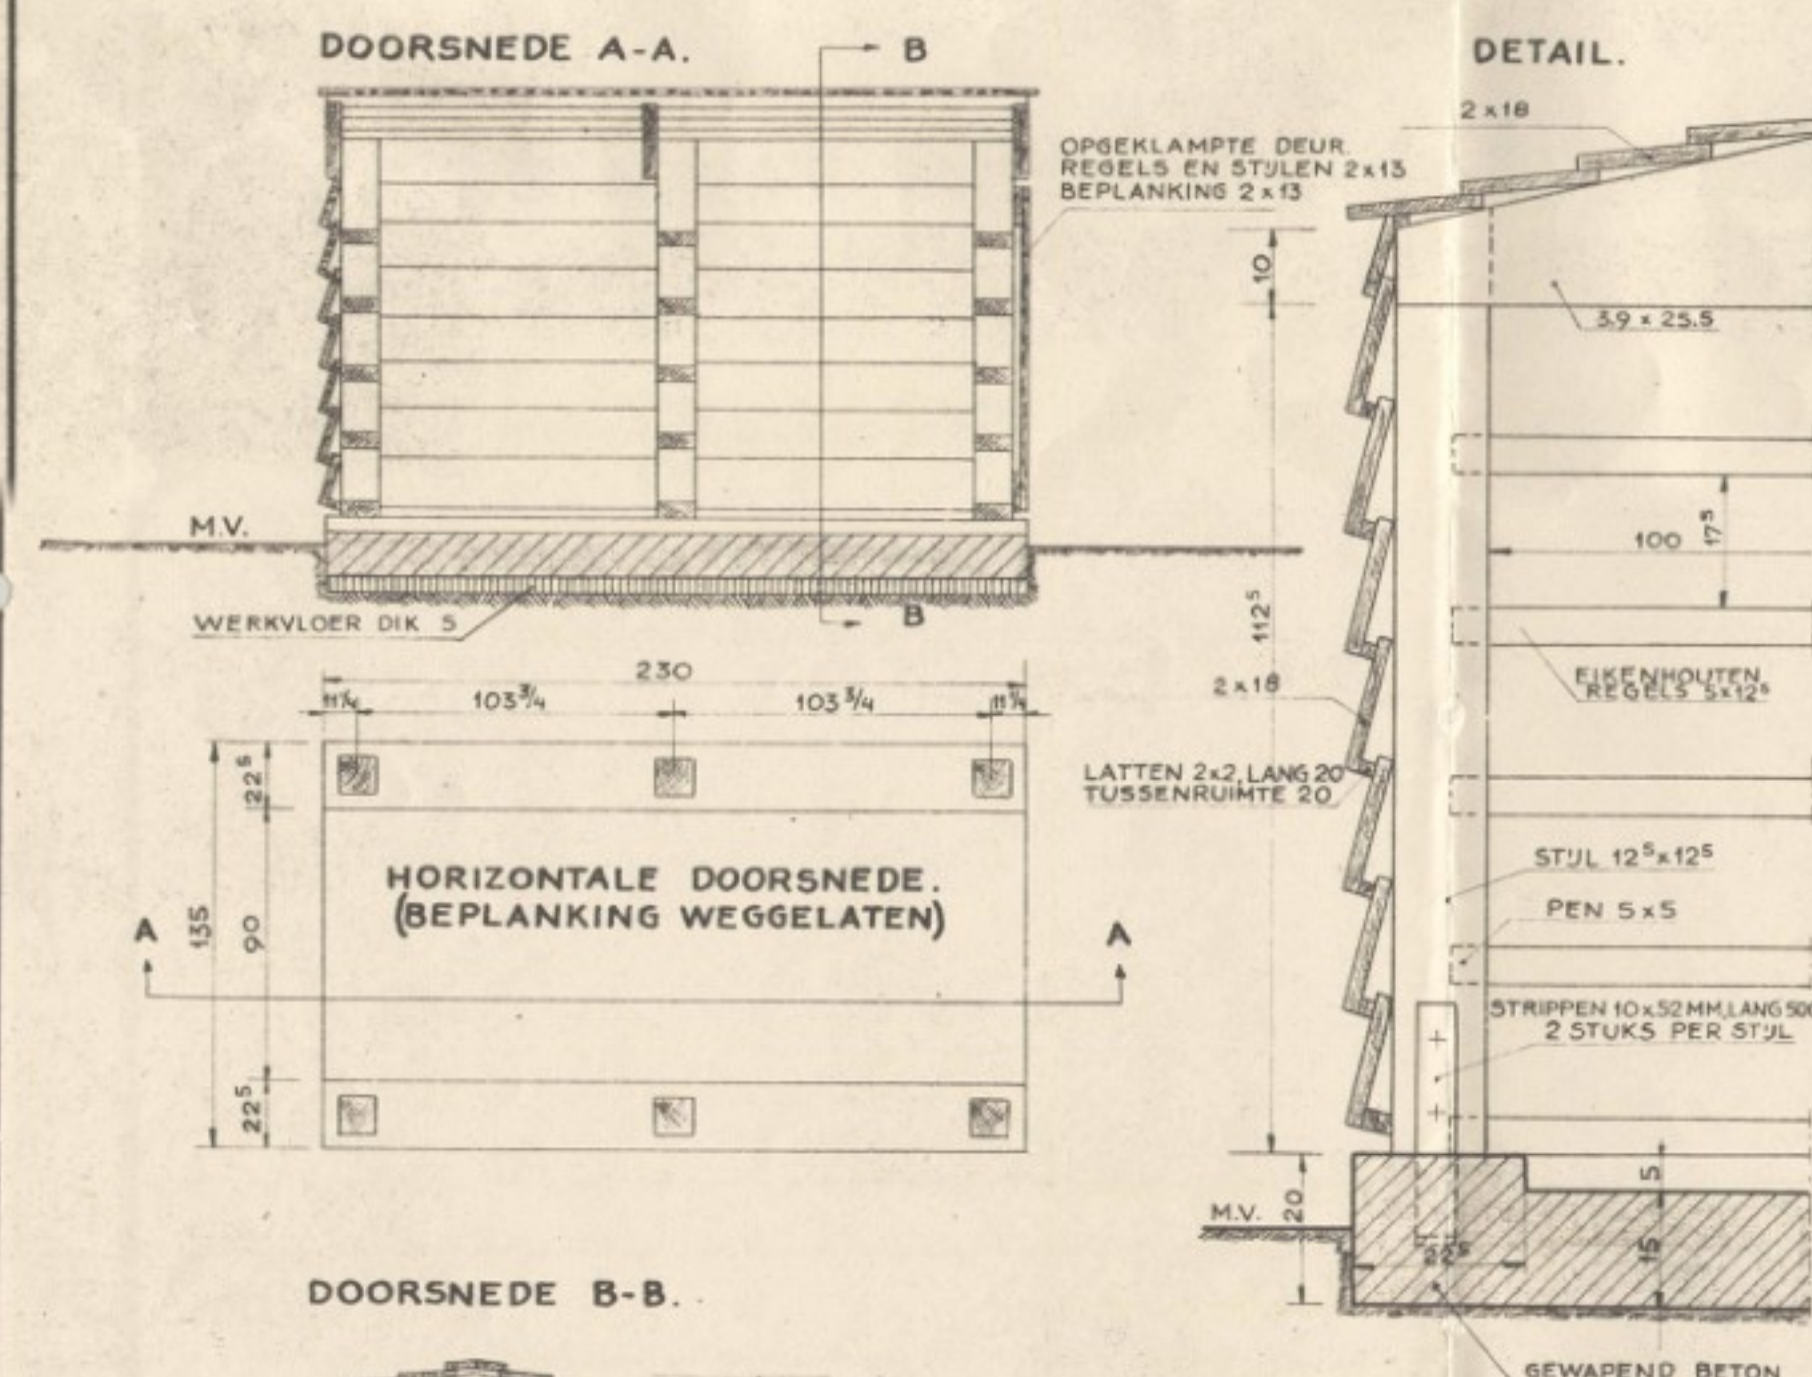

KUNSTWERK VI. SCHOTBALKBERGPLAATS. SCHAA 1:25. DETAILS ALS KVII.

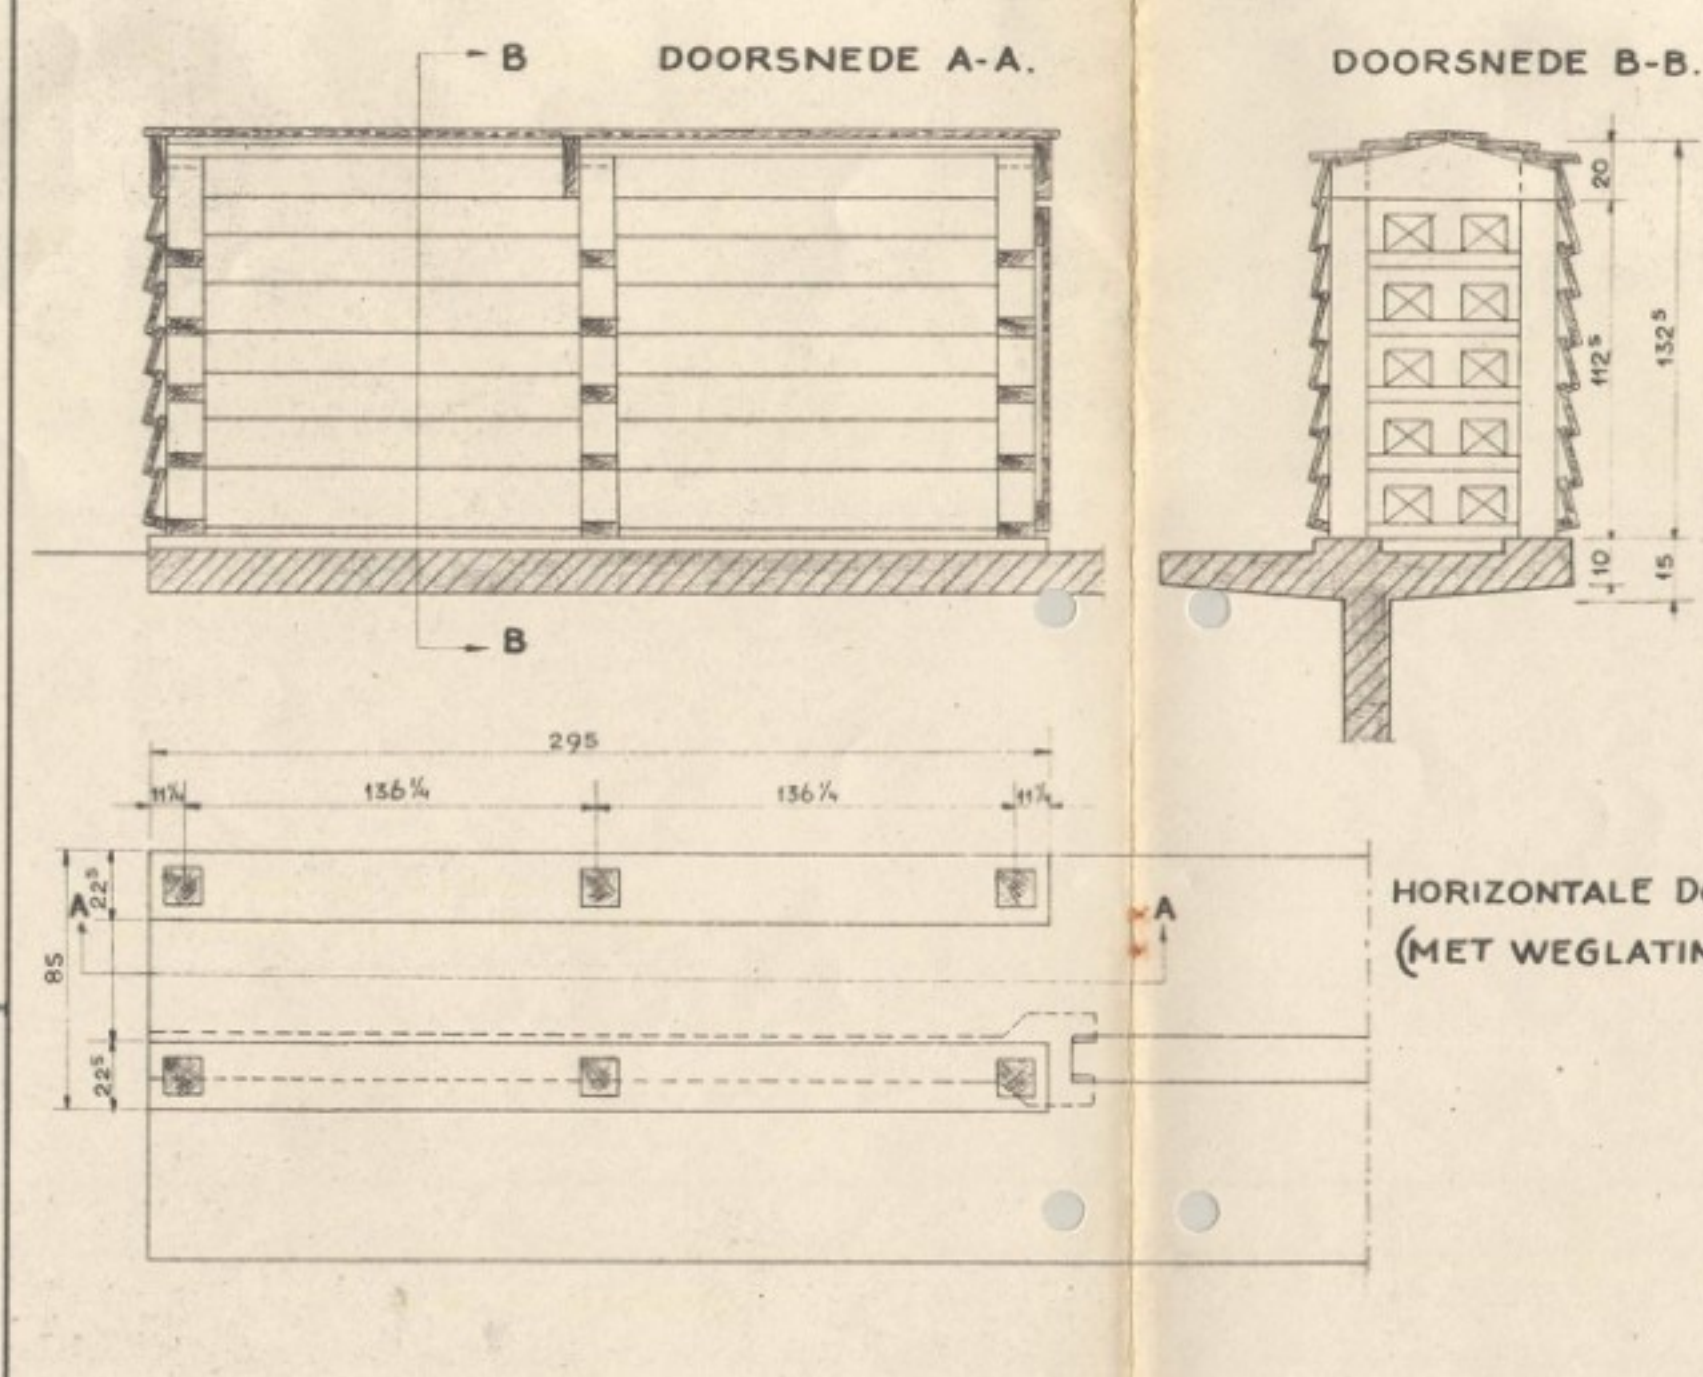

DETAIL VAN DE
SCHOTBALKSPONNING.
SCHAAL 1:5.

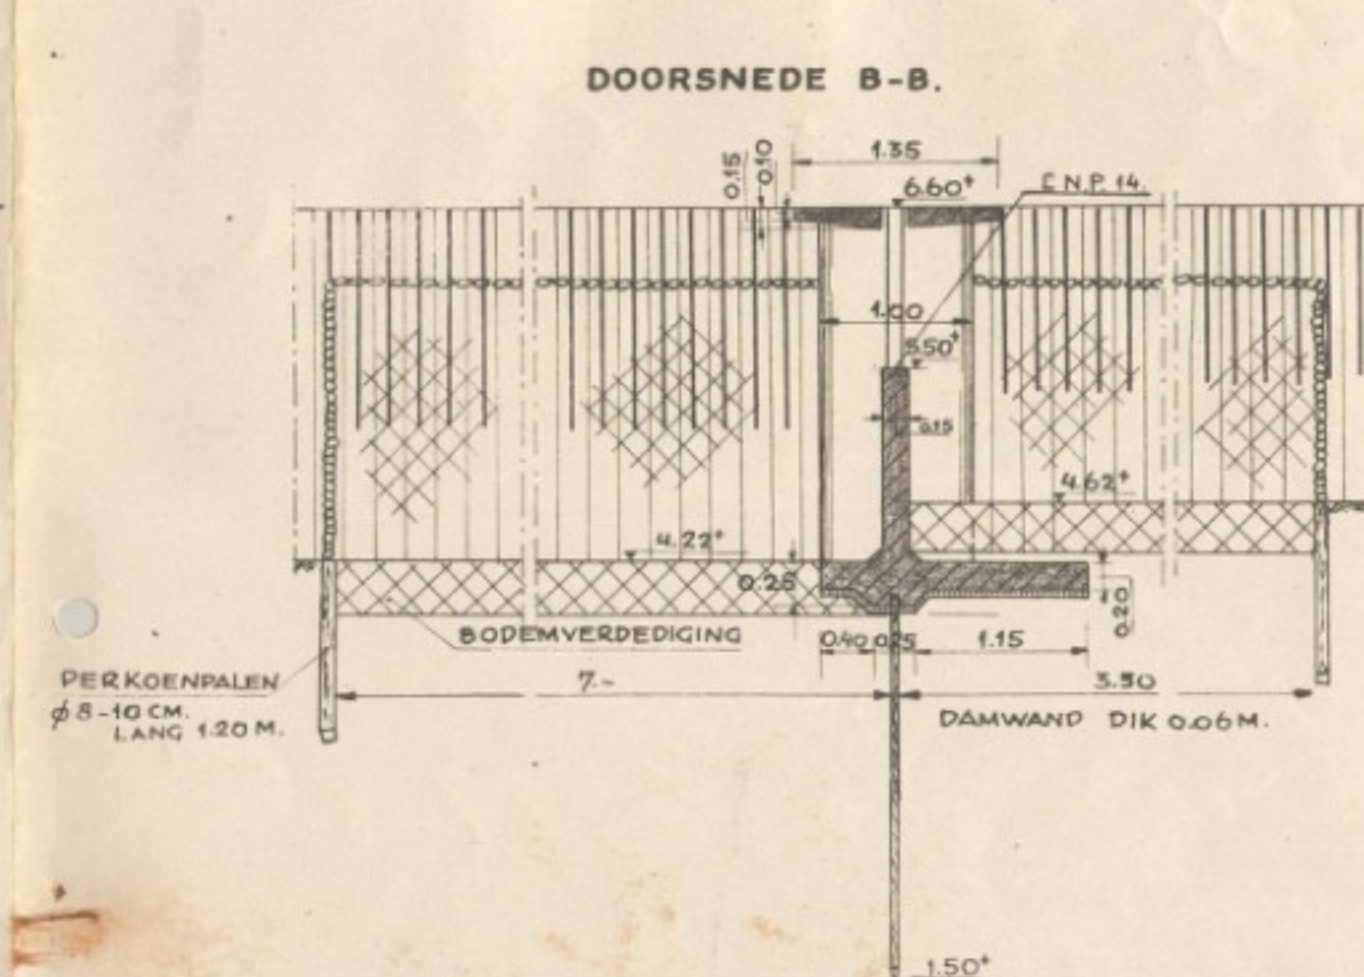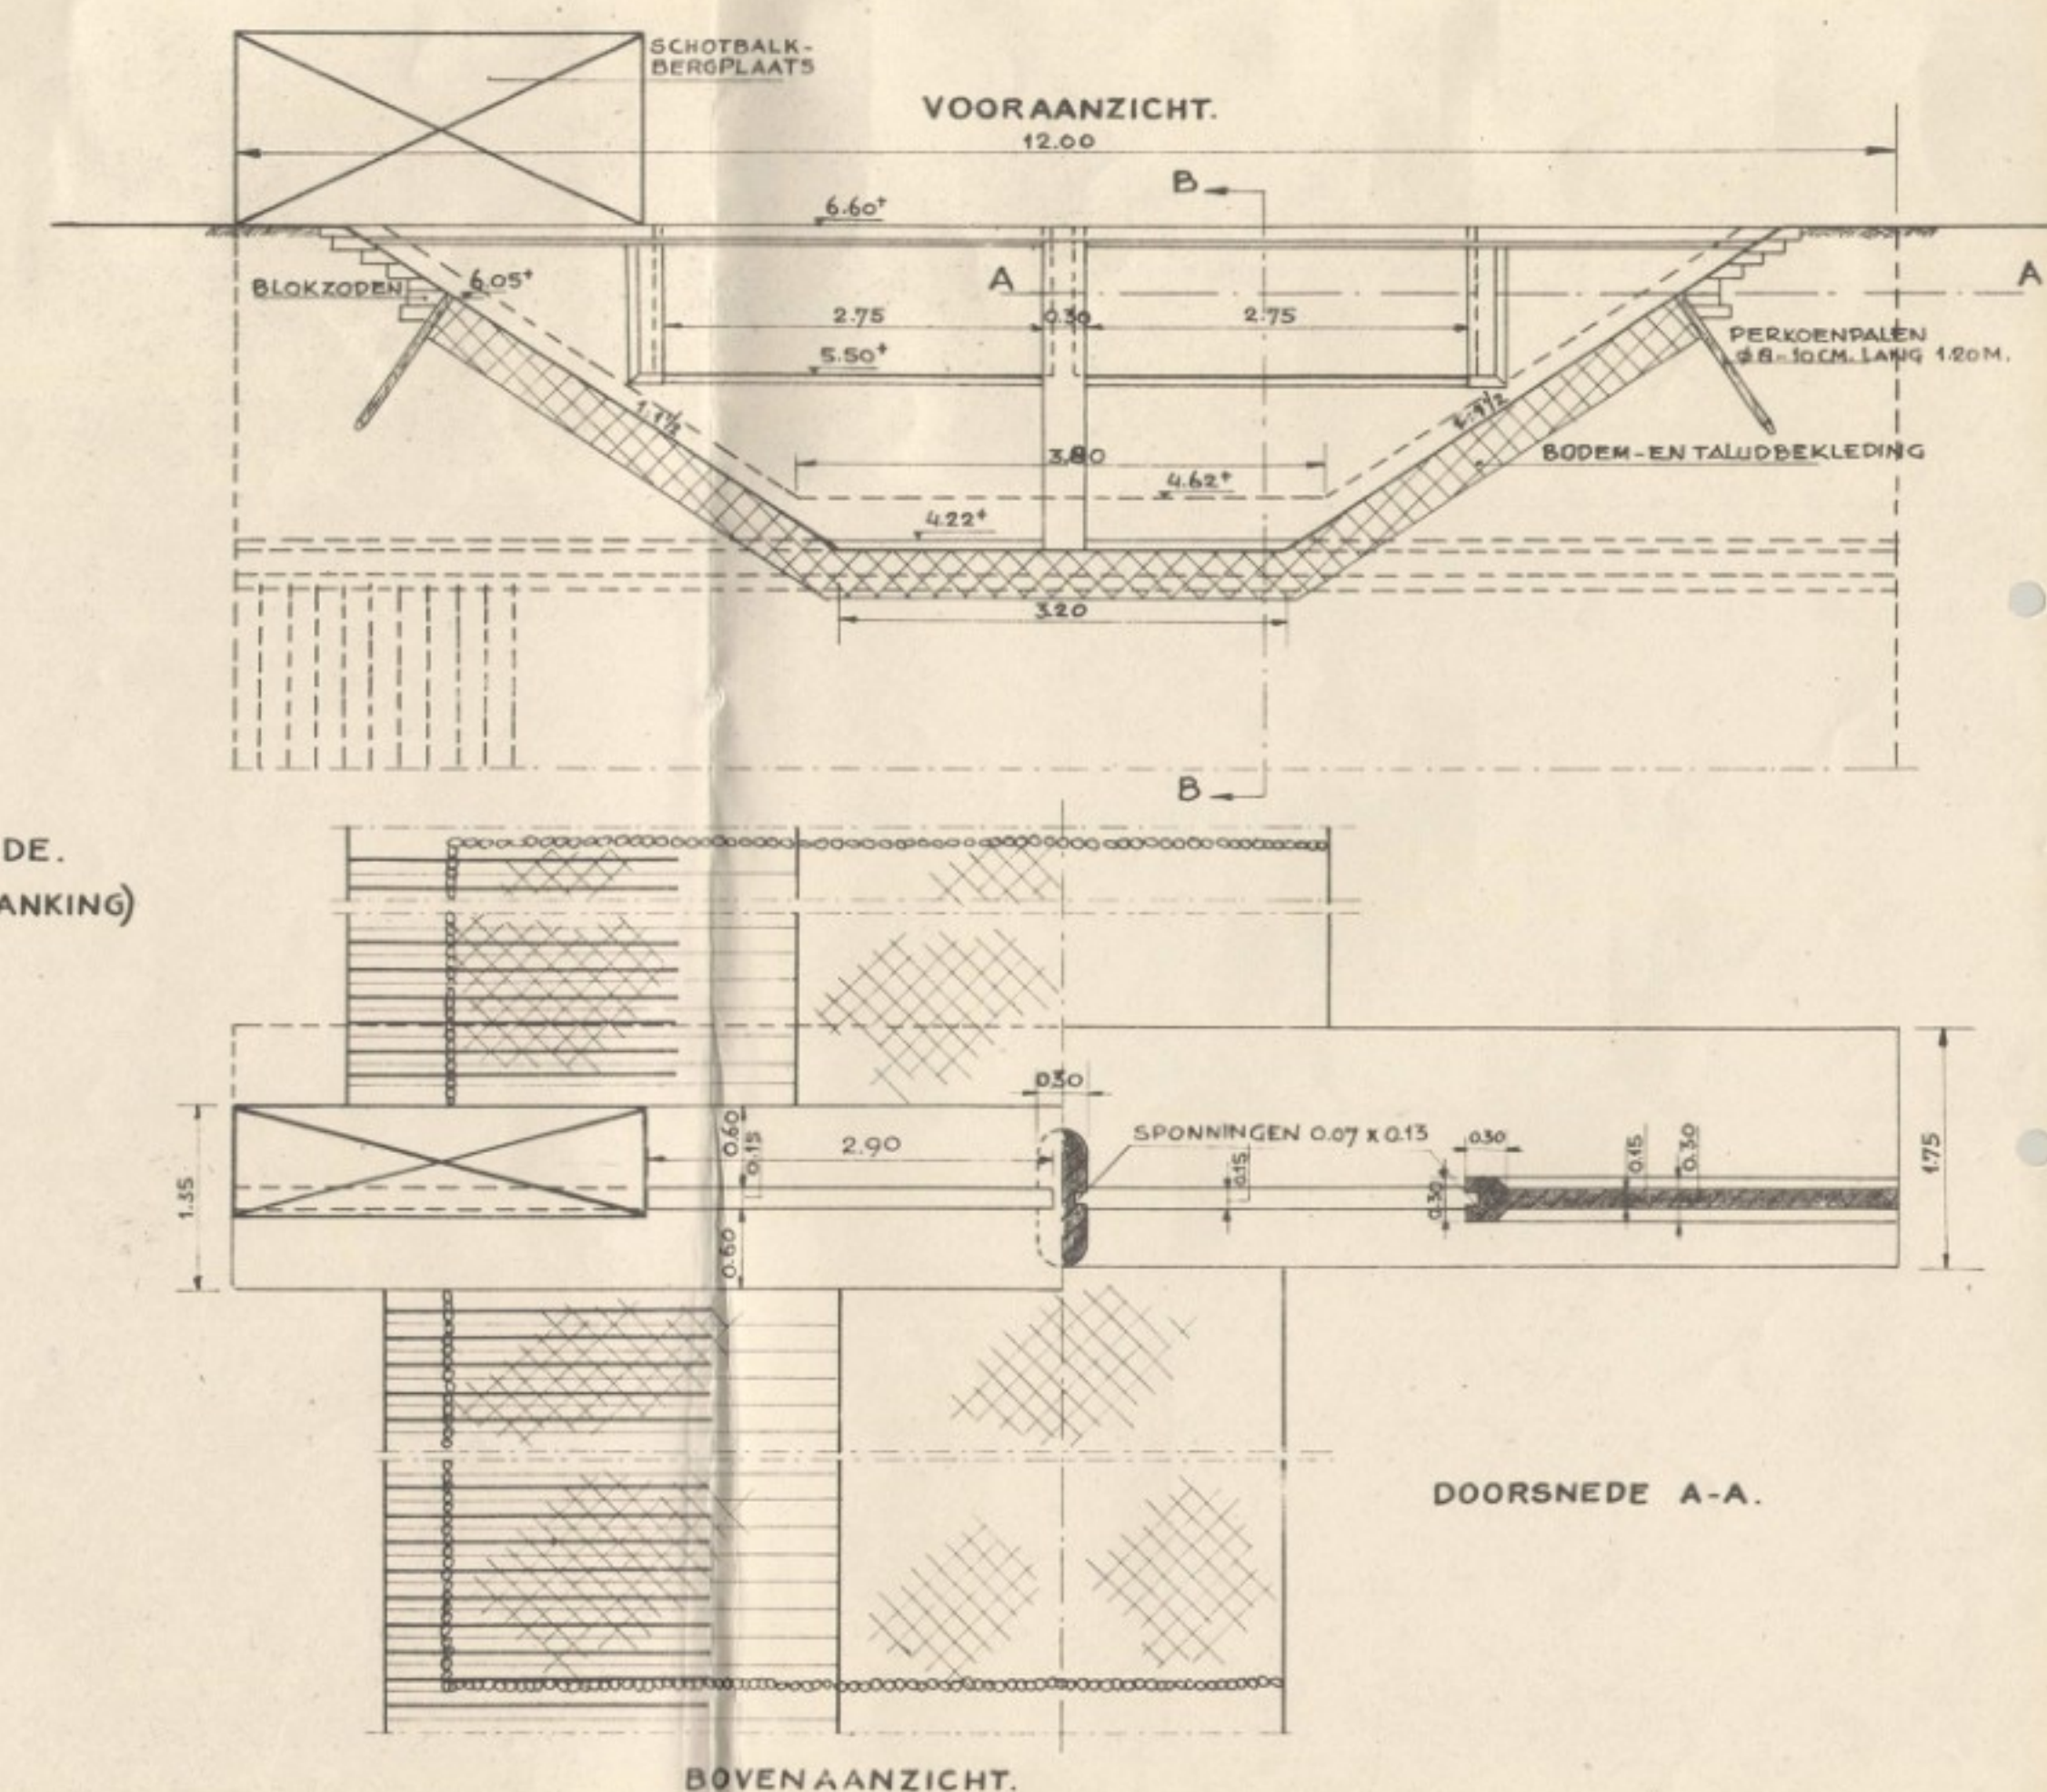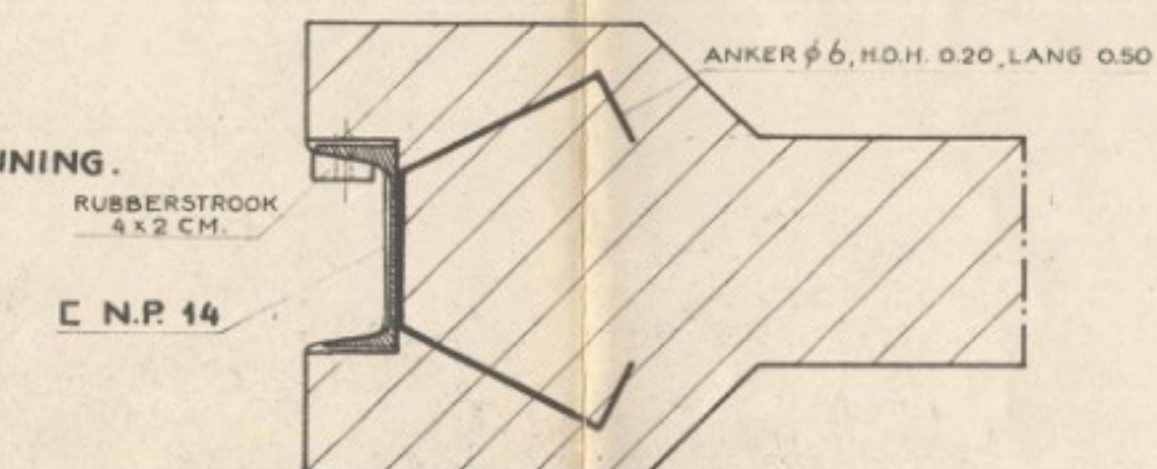

VERKLARING:
BETON 1:4:8
BETON 1:2:3
BODEM-EN TALUDEKLEIDING.

WATERSCHAP DE ZANDEU.

HET BOUWEN VAN KUNSTWERKEN
IN GEWAPEND BETON.

SITUATIE	DOORSNEDEN	AANZICHTEN
SCHAAL 1:10	SCHAAL 1:50	SCHAAL 1:50
GEKEND: GECALQ:	GEWZIGD: DATUM:	ARCHIEFNUMMER:
DATUM:		BESTEK N° 2. DIENST 1950.
		IN 1 BLAD