



A

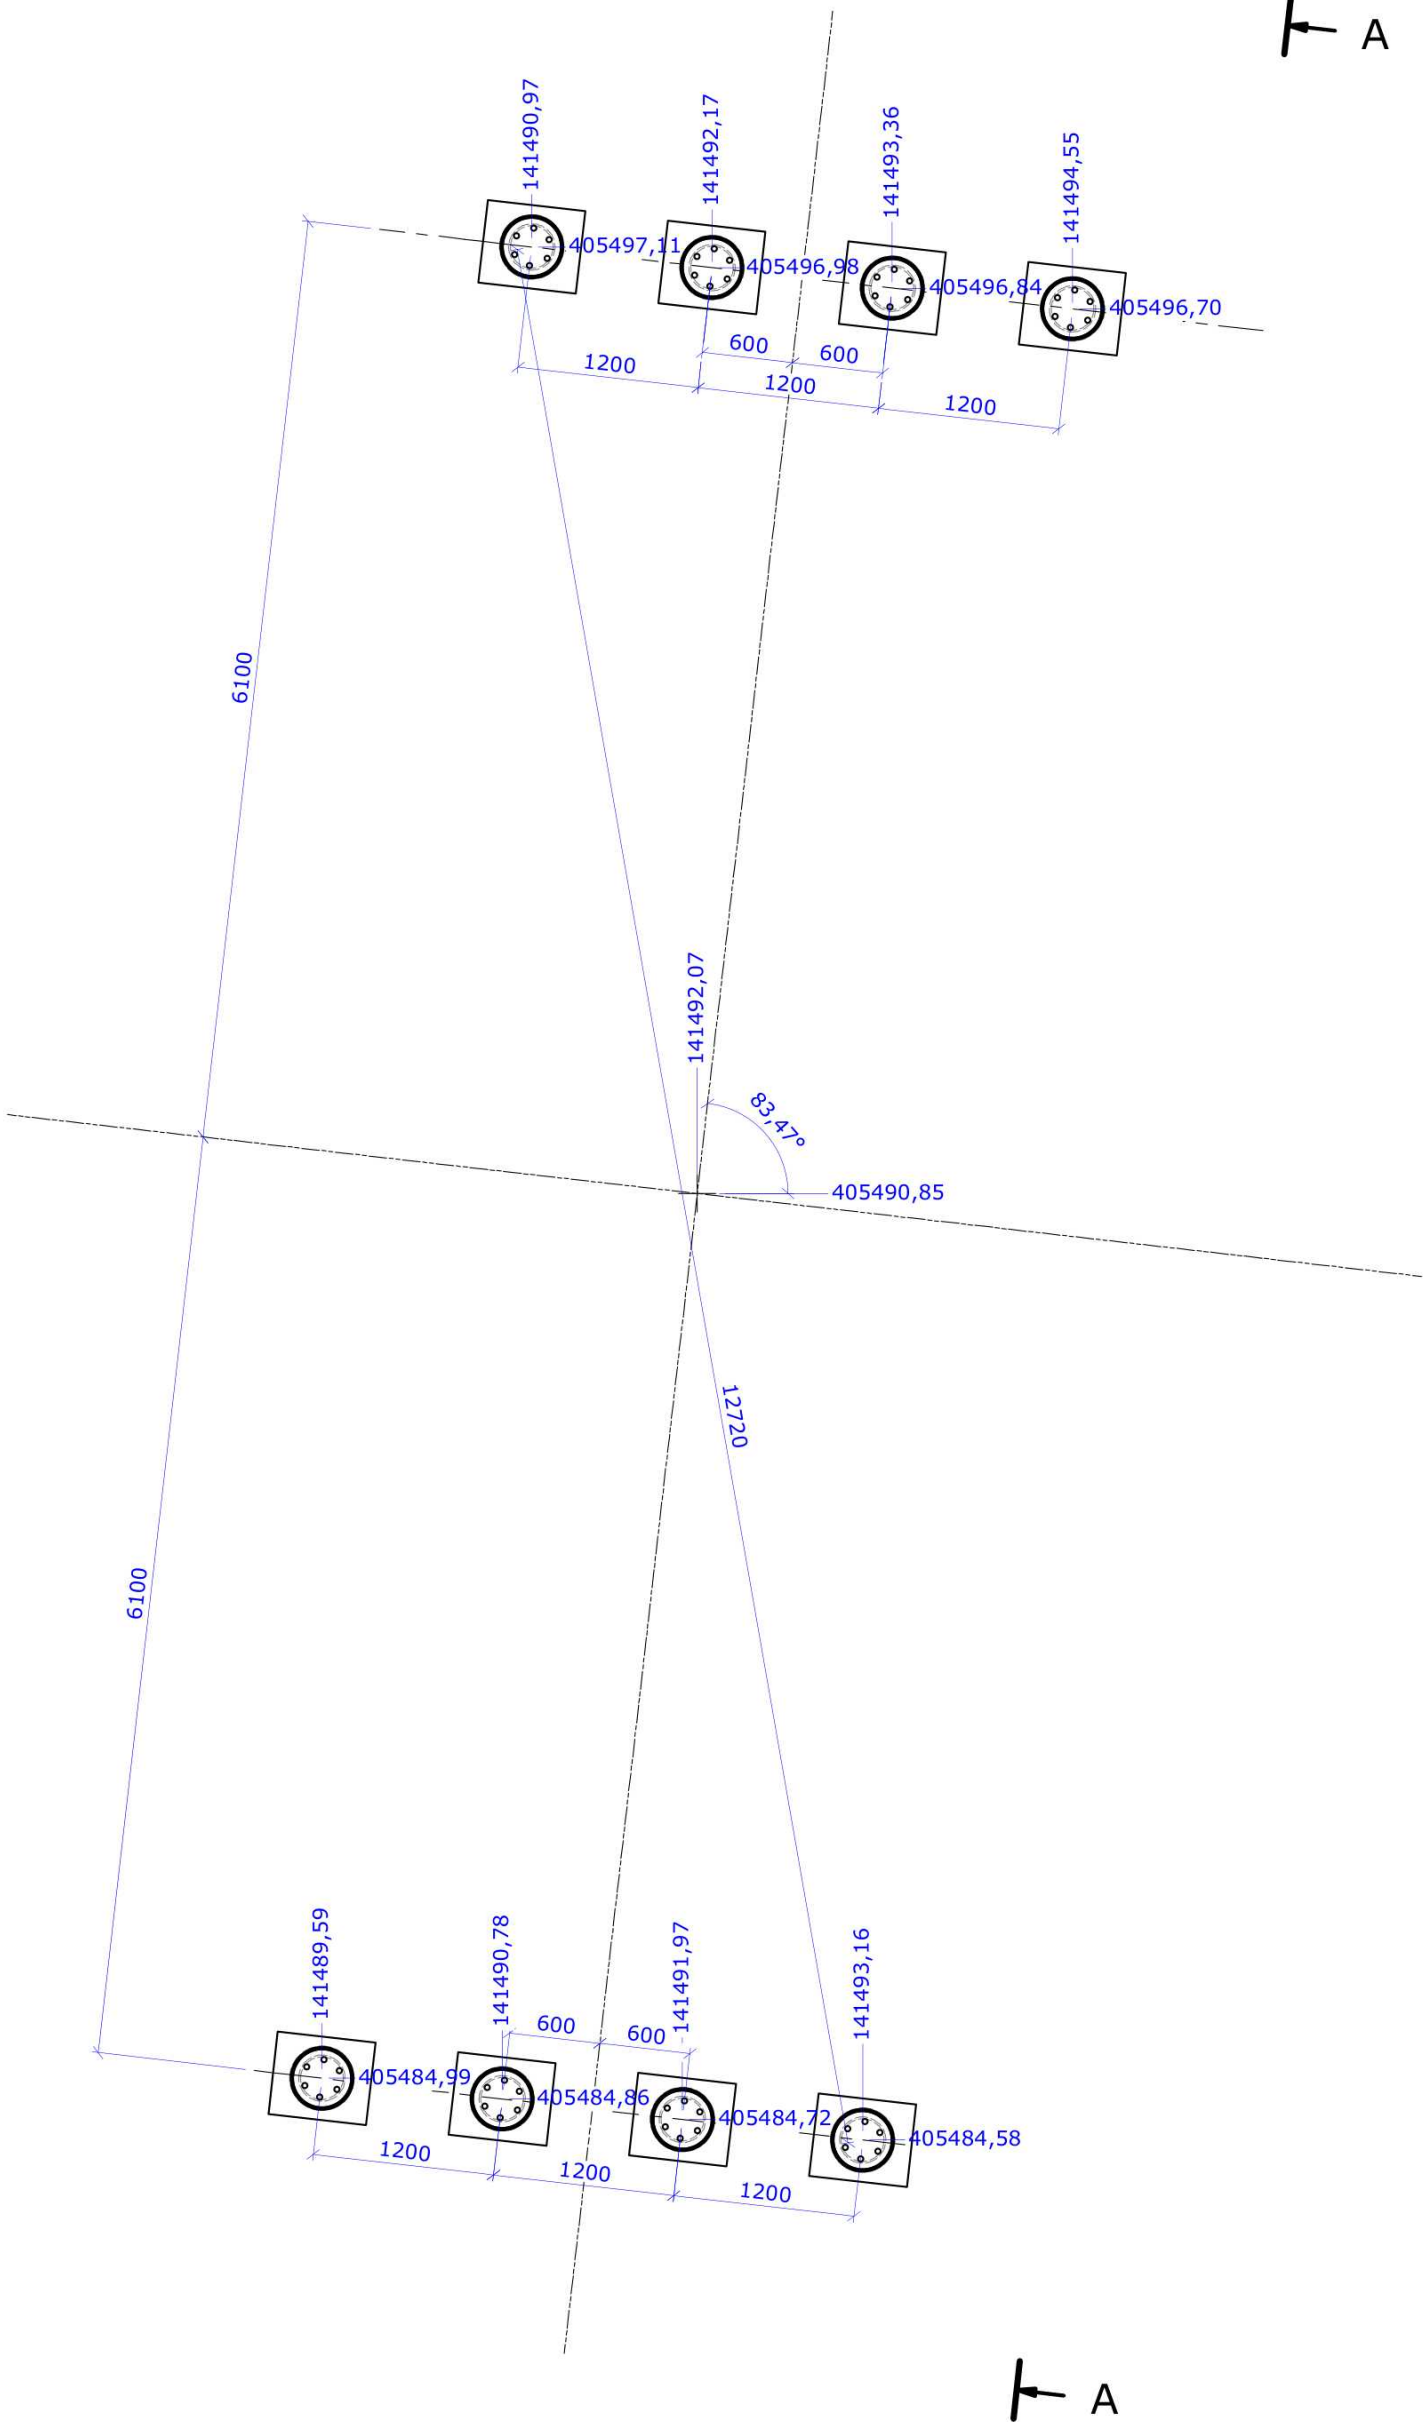


Bovenaanzicht
schaal 1 : 50


A

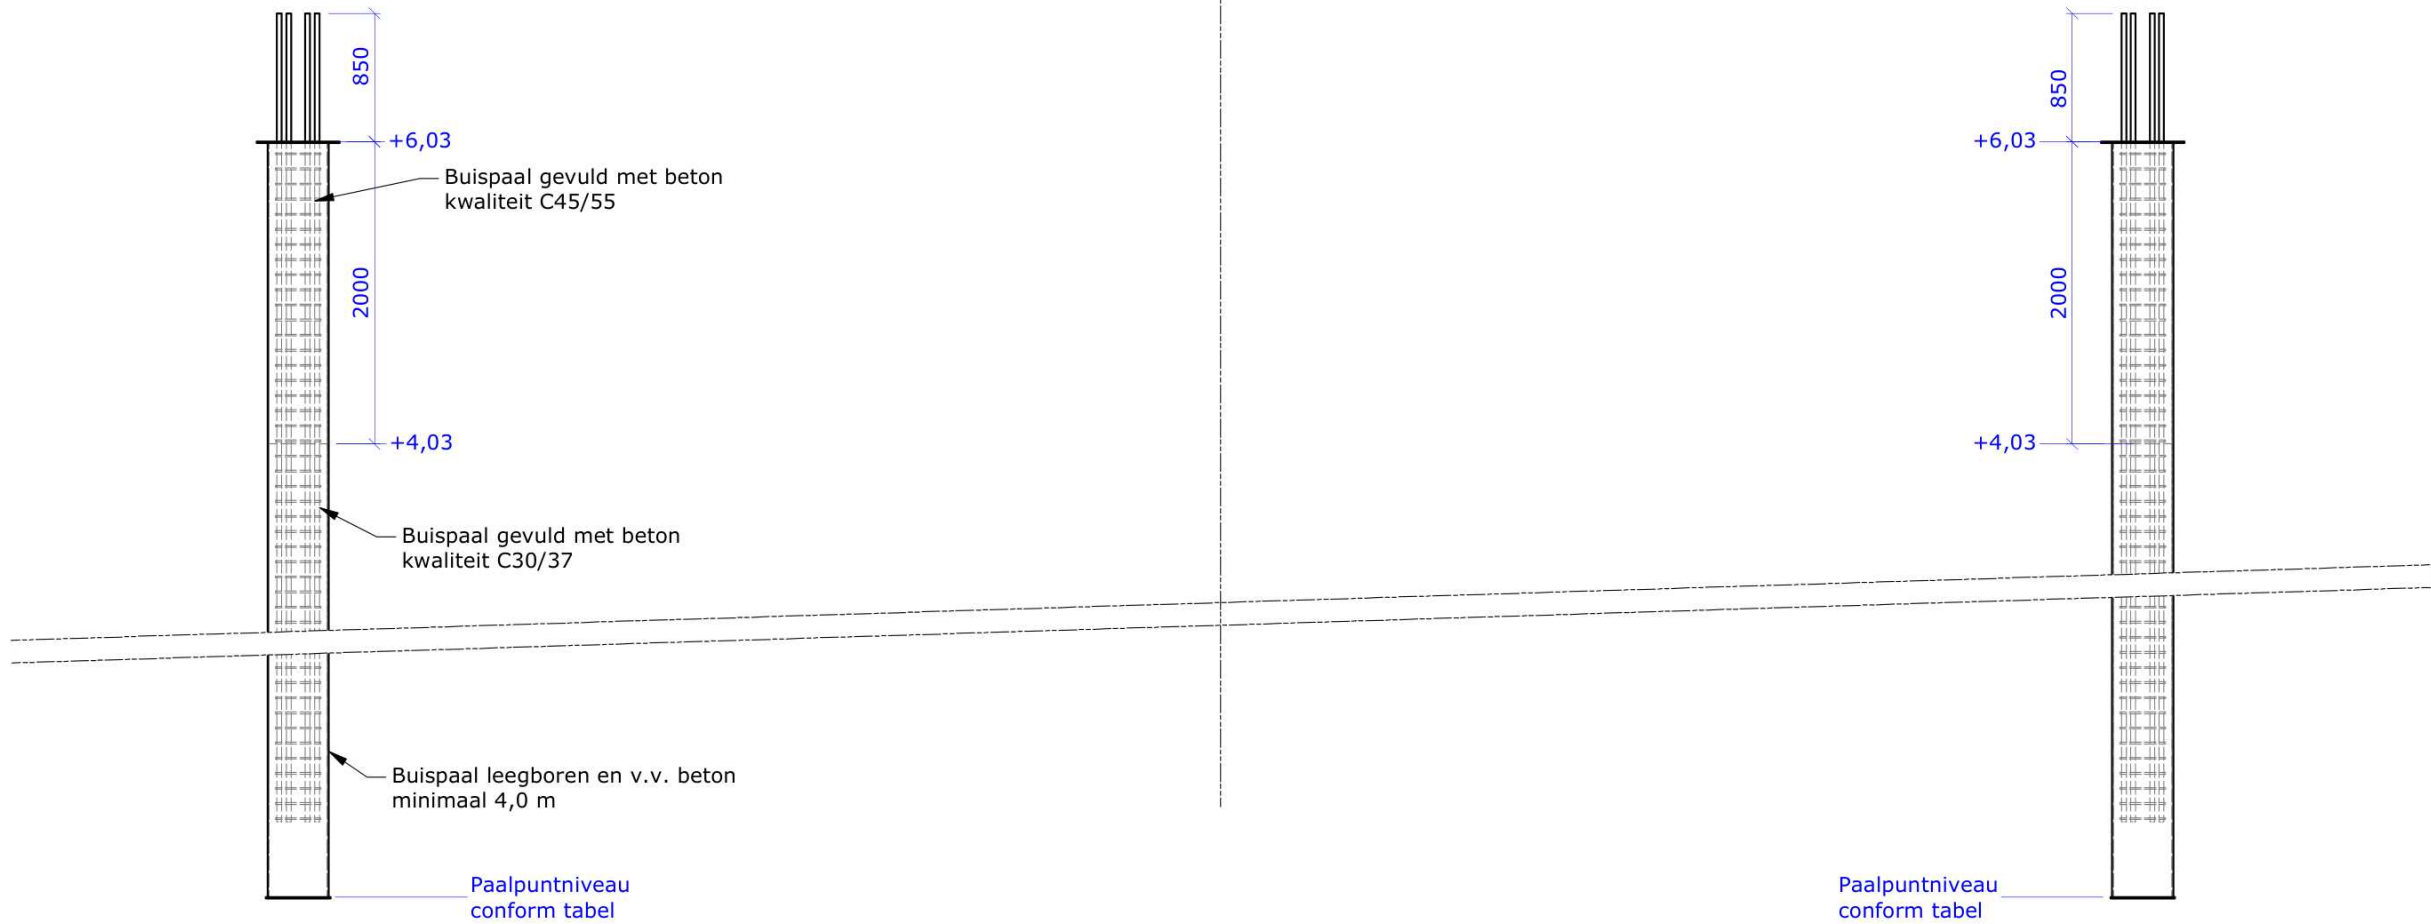

Doorsnede A-A
schaal 1 : 50

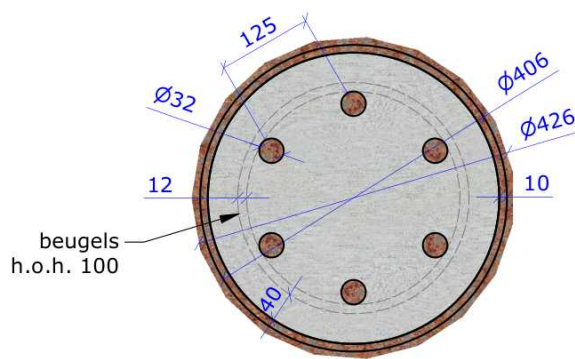

Paaldoorsnede
schaal 1 : 10

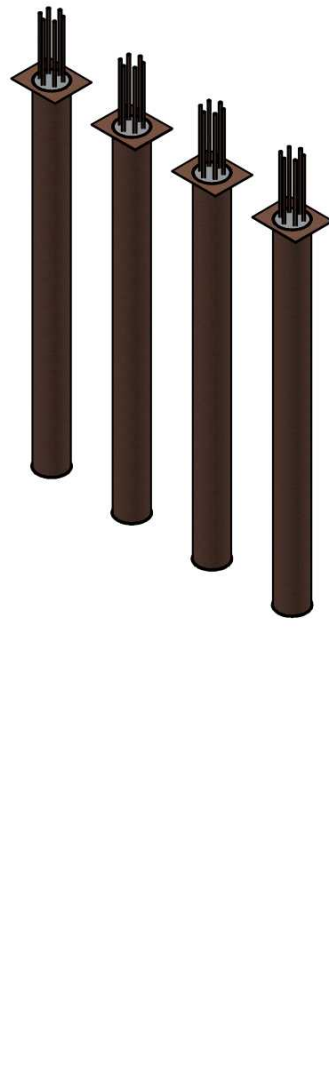

Palenrenvooi Open Stalen buispalen									
Kleur	Afmeting	Aantal	Bovenkant paal	Paalpuntniveau	Paallengte	Schoorstand	Paalkopwapening	Coating	Paaldraagvermogen Rc; netto; d
Zwart	Ø406/10	8	zie tek.	-1.5	7,58 m	te lood	6Ø32 l=4,0 m	n.v.t.	756 kN

Opmerkingen

- Maten in millimeters, tenzij anders aangegeven;
- Hoogtematen in meters t.o.v. NAP, tenzij anders aangegeven;
- Coördinaten in meters t.o.v. het RD-stelsel;
- Staalkwaliteit S275, tenzij anders weergegeven;

Eigenschappen beton

Betonkwaliteit	C30/37 & C45/55
Millieuklasse	XC2
Betondekking	40 mm

Projectomschrijving	Realiseren onderbouw brug Runsvooit te Vught		
Tekening onderdeel	Palenplan		
Opdrachtgever	Gemeente Vught		
Documentnaam	AD24-0272-BB036-TEK-501	Revisie:	03
Opsteller	Bladnr. 1 van 1	Status	Ter Goedkeuring
Projectleider	Formaat A2	Datum	14-1-2025



Aannemersbedrijf Damsteegt B.V.
Duurzaamheidsring 320
4231 EX Meerkerk
0183 35 90 27
info@damsteegtwaterwerken.nl
www.damsteegtwaterwerken.nl