




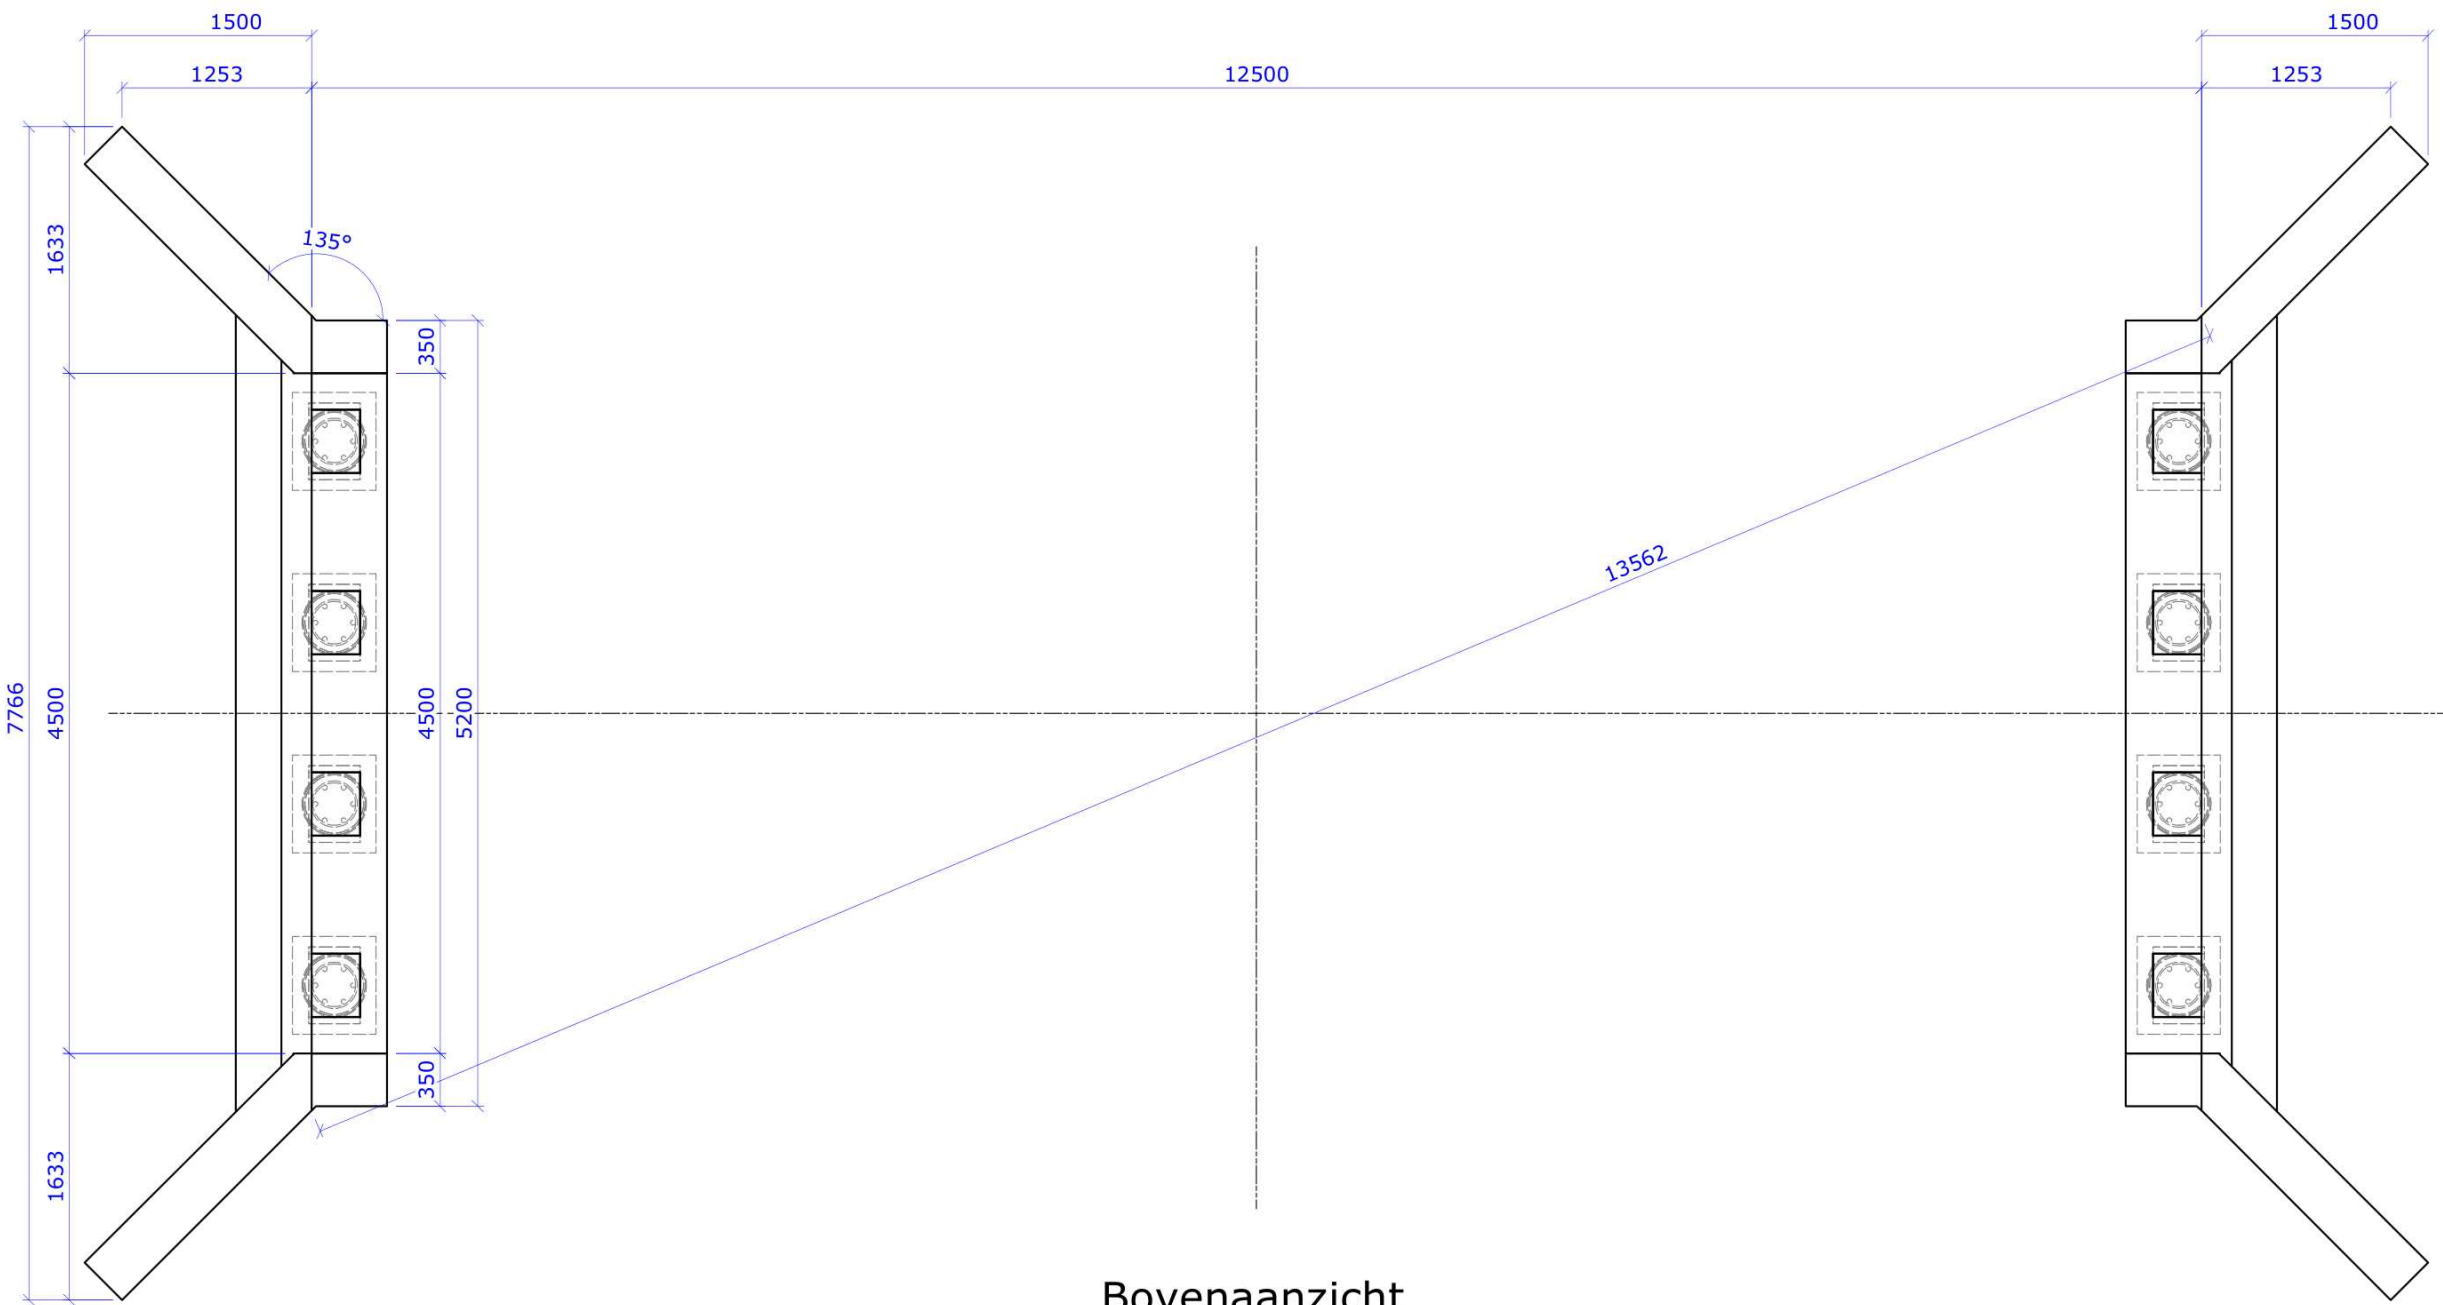


**Bovenaanzicht**  
schaal 1 : 50

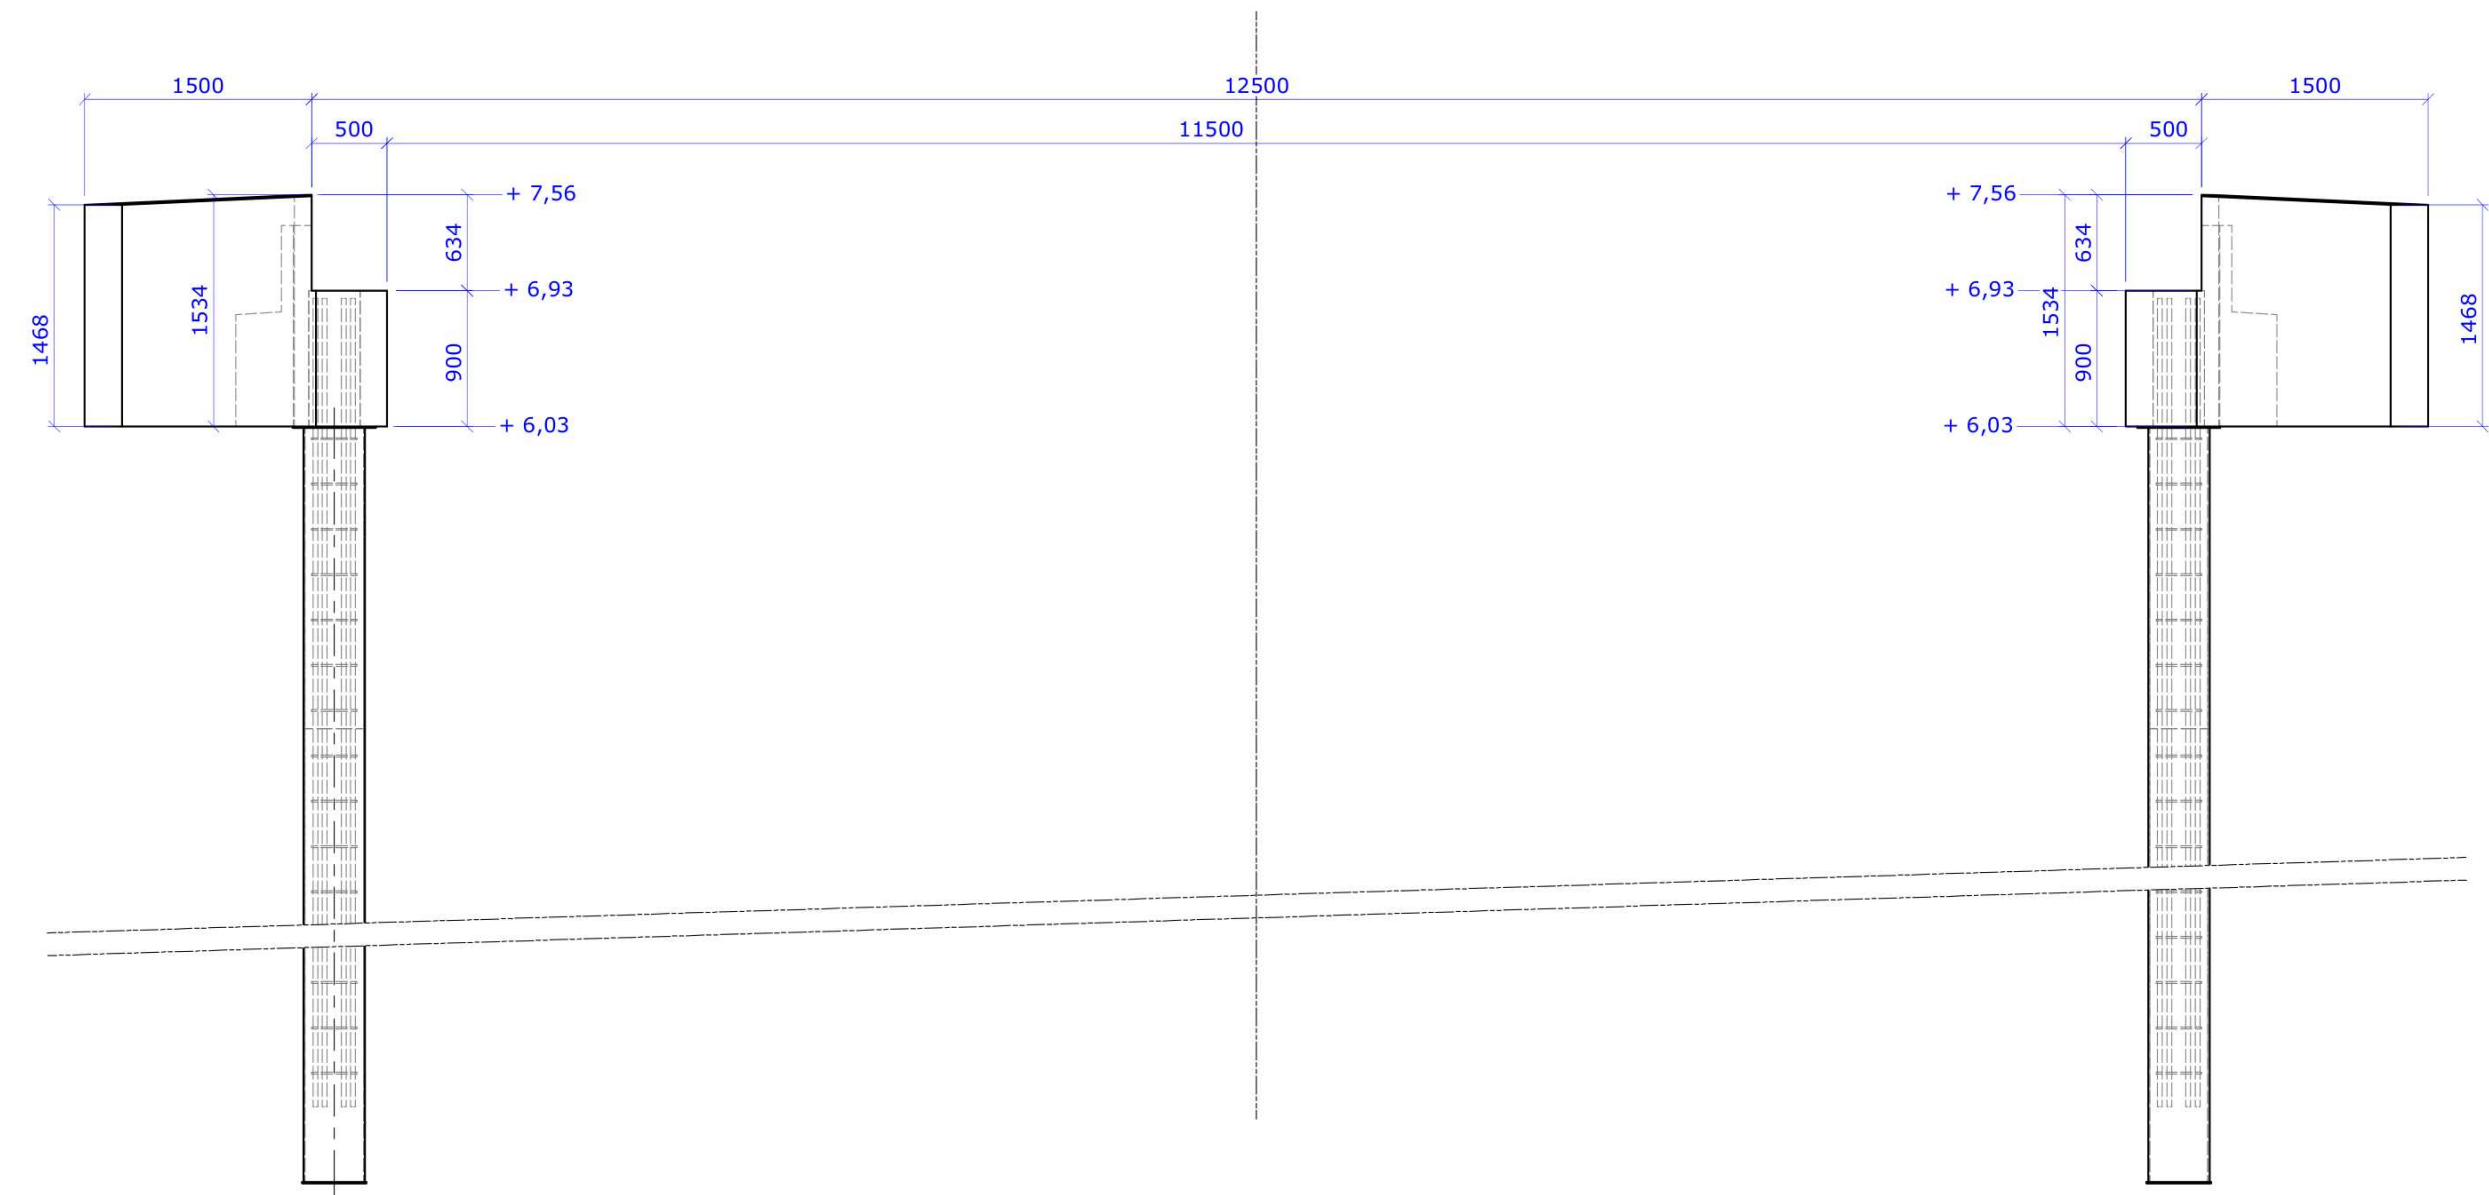

**Vooraanzicht**  
schaal 1 : 50

| PARTS LIST |        |         |              |        |         |        |          |          |
|------------|--------|---------|--------------|--------|---------|--------|----------|----------|
| ONDERDEEL  | AANTAL | PROFIEL | BESCHRIJVING | LENGTE | BREEDTE | HOOGTE | VOLUME   | GEWICHT  |
| M221       | 2      |         |              | 1484   | 7766    | 2000   | 6,372 m³ | 15876 kg |

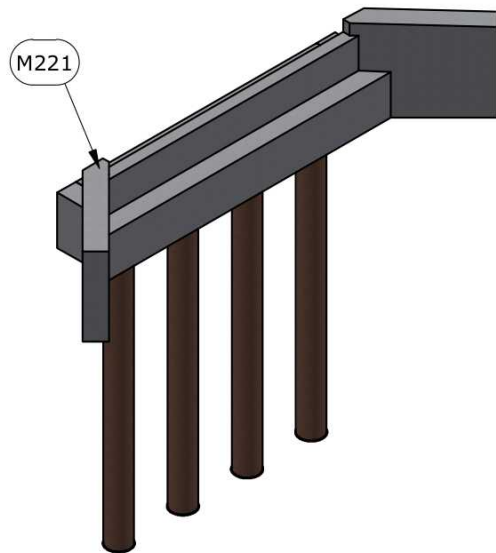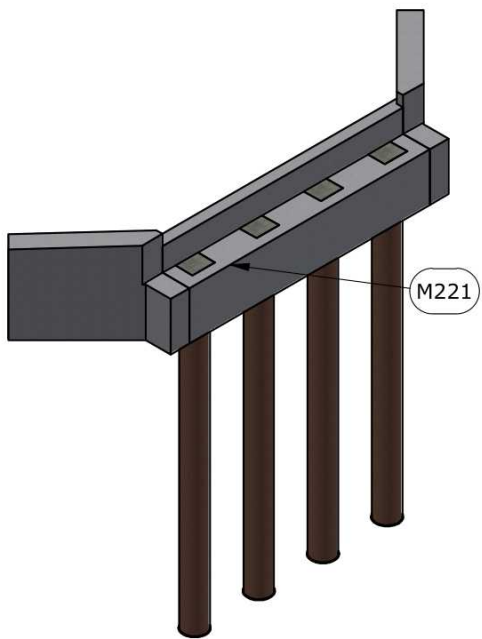

**Opmerkingen**

- Maten in millimeters, tenzij anders aangegeven;
- Betonranden (90 graden) worden voorzien van vellingkanten 20x20;

|                     |                                               |  |          |                 |
|---------------------|-----------------------------------------------|--|----------|-----------------|
| Projectomschrijving | Realiseren onderbouw brug Runsvooort te Vught |  |          |                 |
| Tekening onderdeel  | Funderingsplan                                |  |          |                 |
| Opdrachtgever       | Gemeente Vught                                |  |          |                 |
| Documentnaam        | AD24-0272-BB036-TEK-502                       |  | Revisie: | 03              |
| Opsteller           | Bladnr. 1 van 1                               |  | Status   | Ter Goedkeuring |
| Projectleider       | Formaat A2                                    |  | Datum    | 9-12-2024       |



Aannemersbedrijf Damsteegt B.V.  
Duurzaamheidsring 320  
4231 EX Meerkerk  
0183 35 90 27  
info@damsteegtwaterwerken.nl  
www.damsteegtwaterwerken.nl