




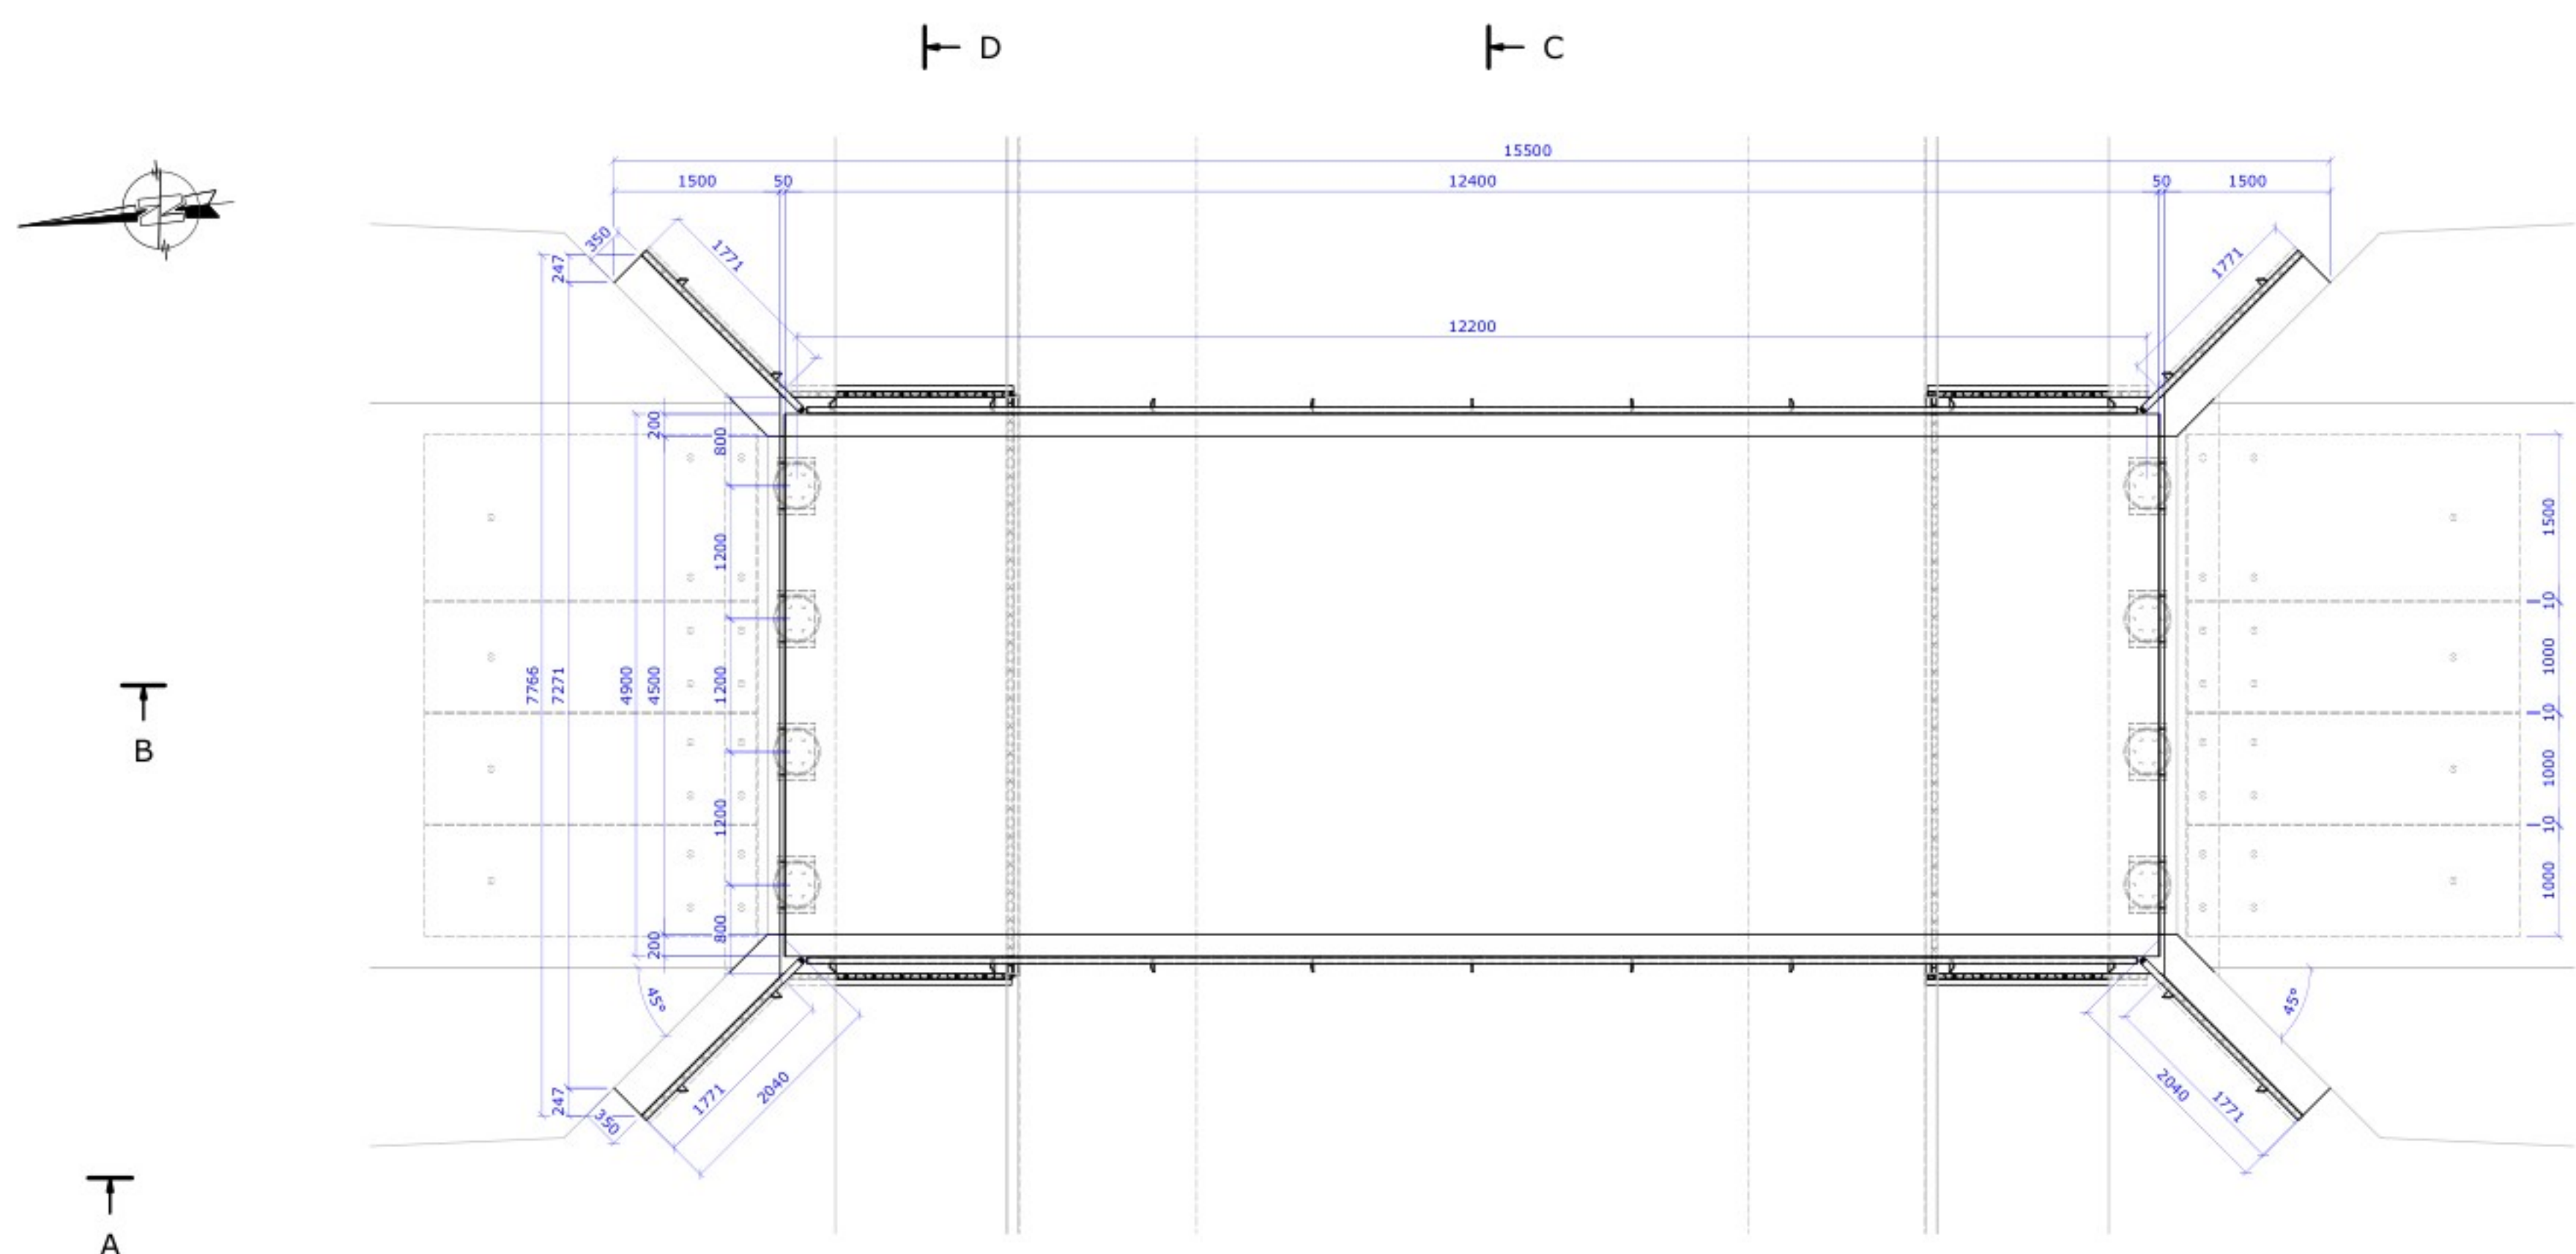


Bovenaanzicht
schaal 1 : 50

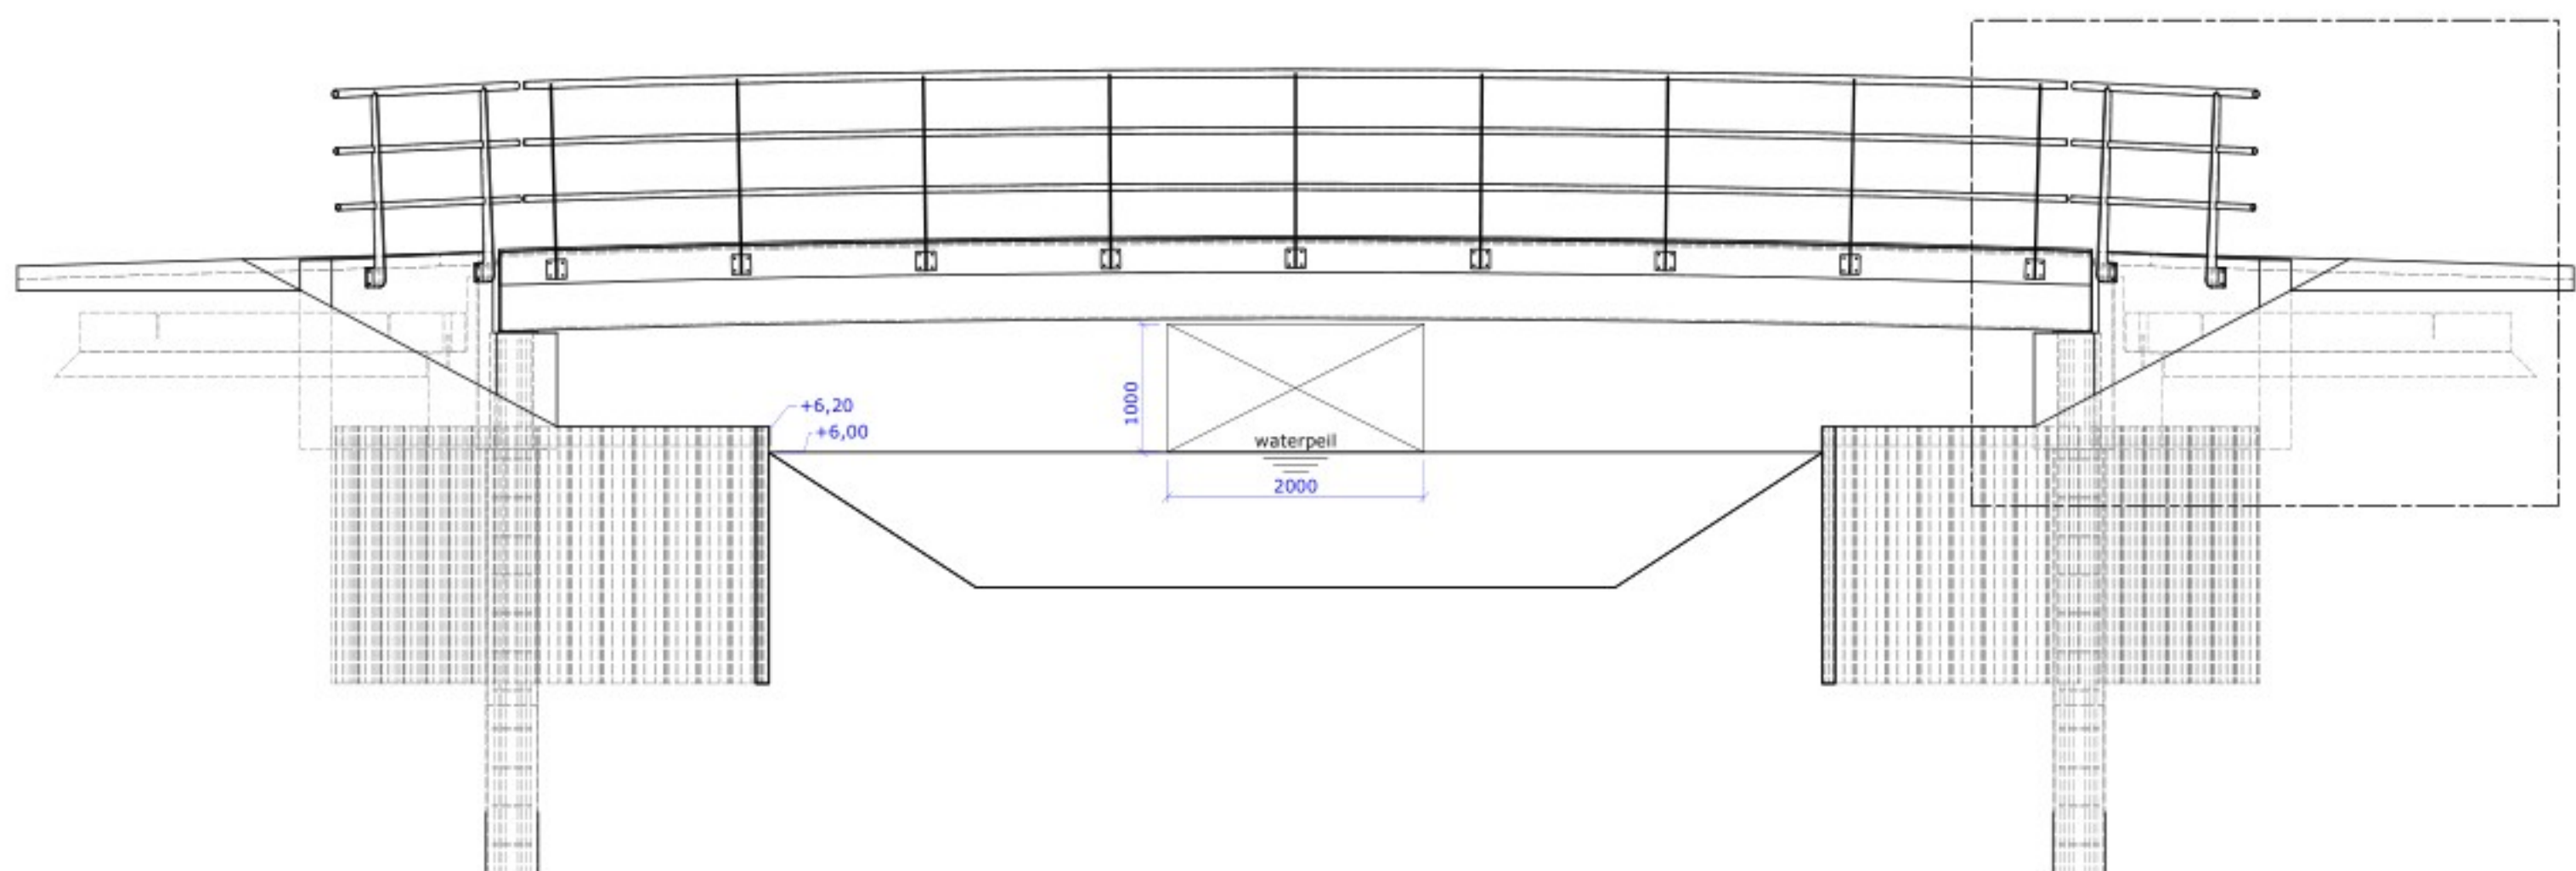

Doorsnede A-A
schaal 1 : 50

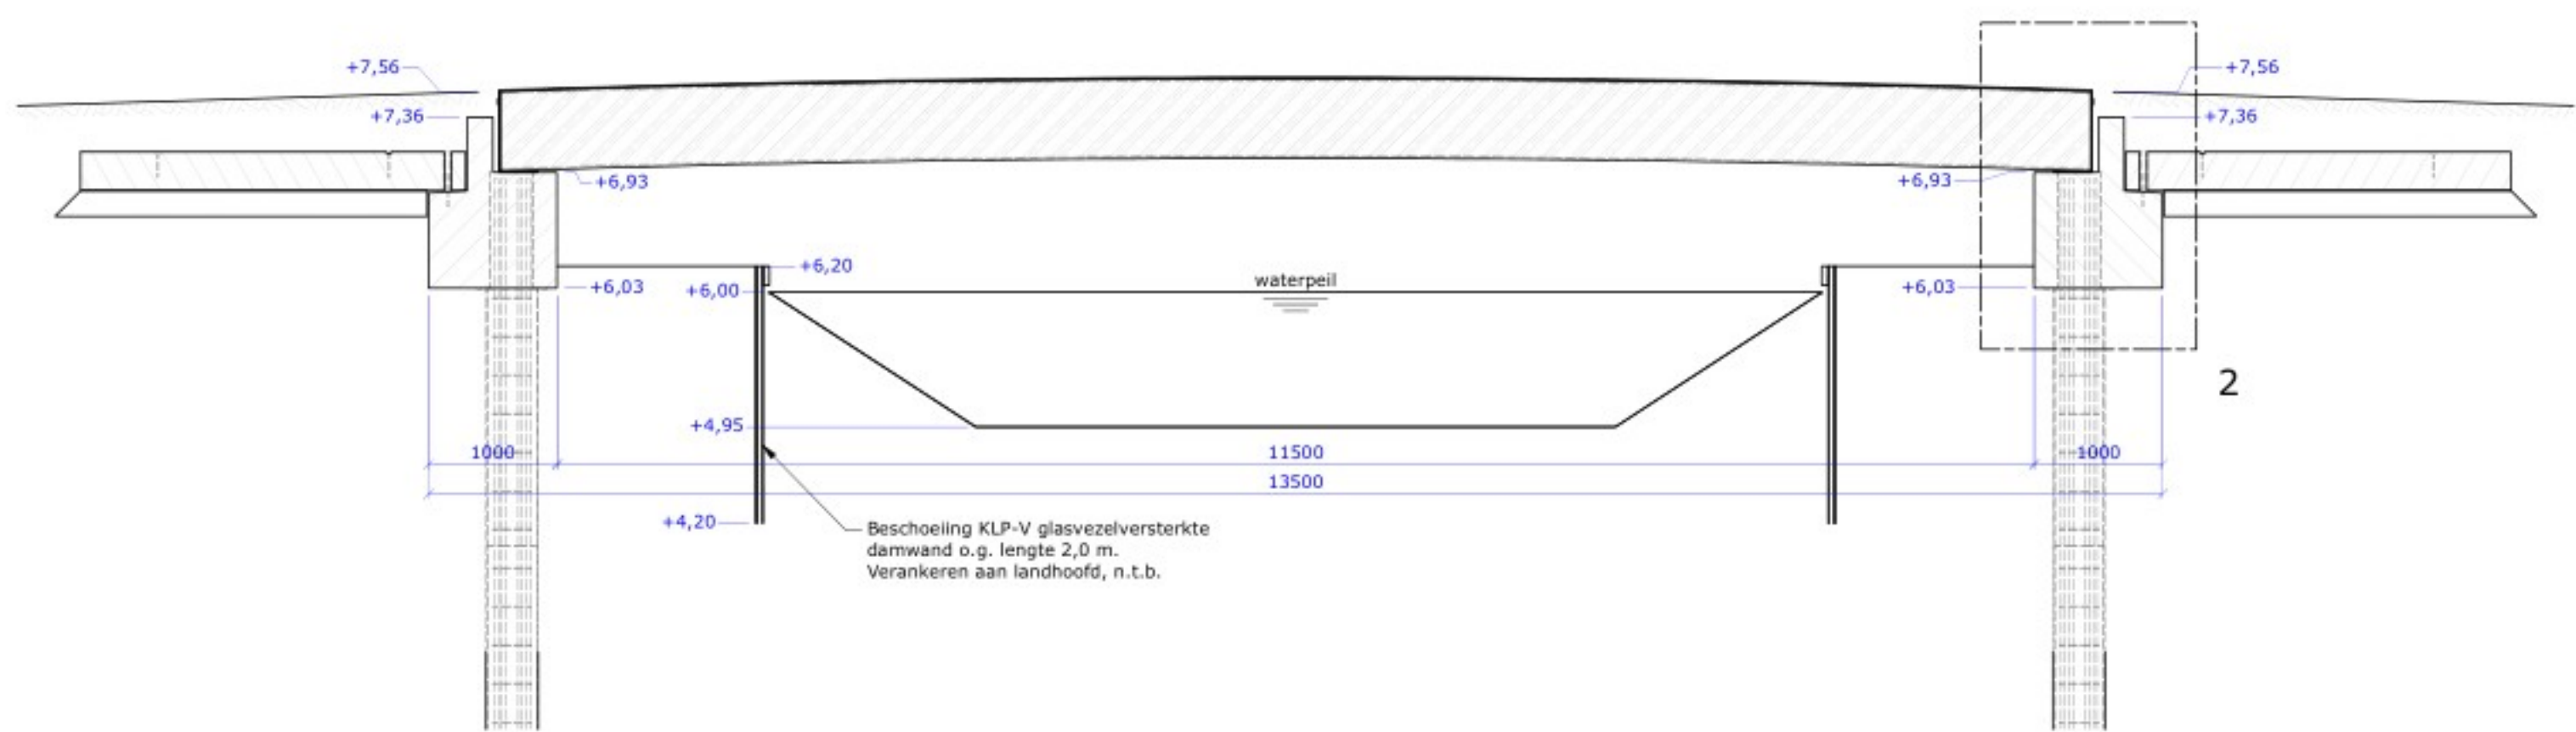




Doorsnede B-B
schaal 1 : 50

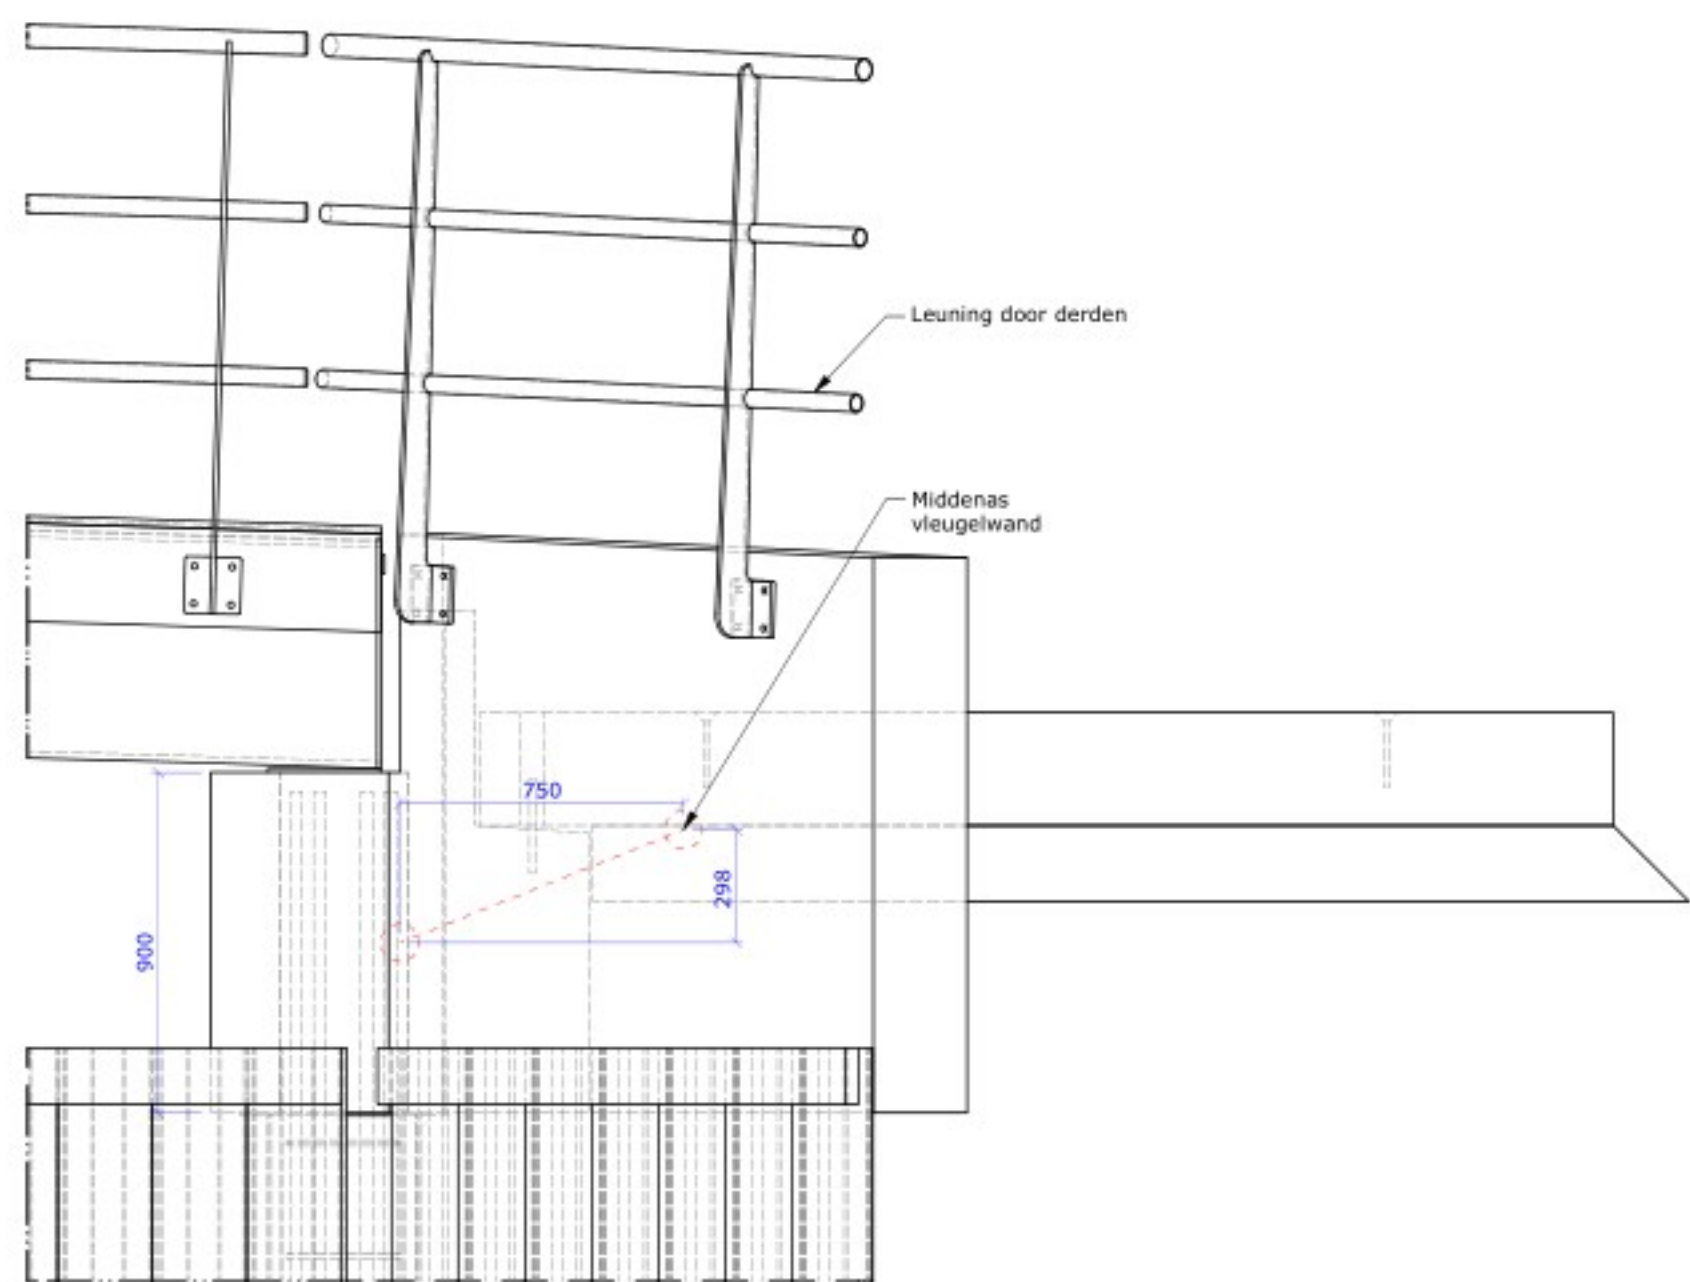


Detail 1
schaal 1 : 20

T
B


T
A

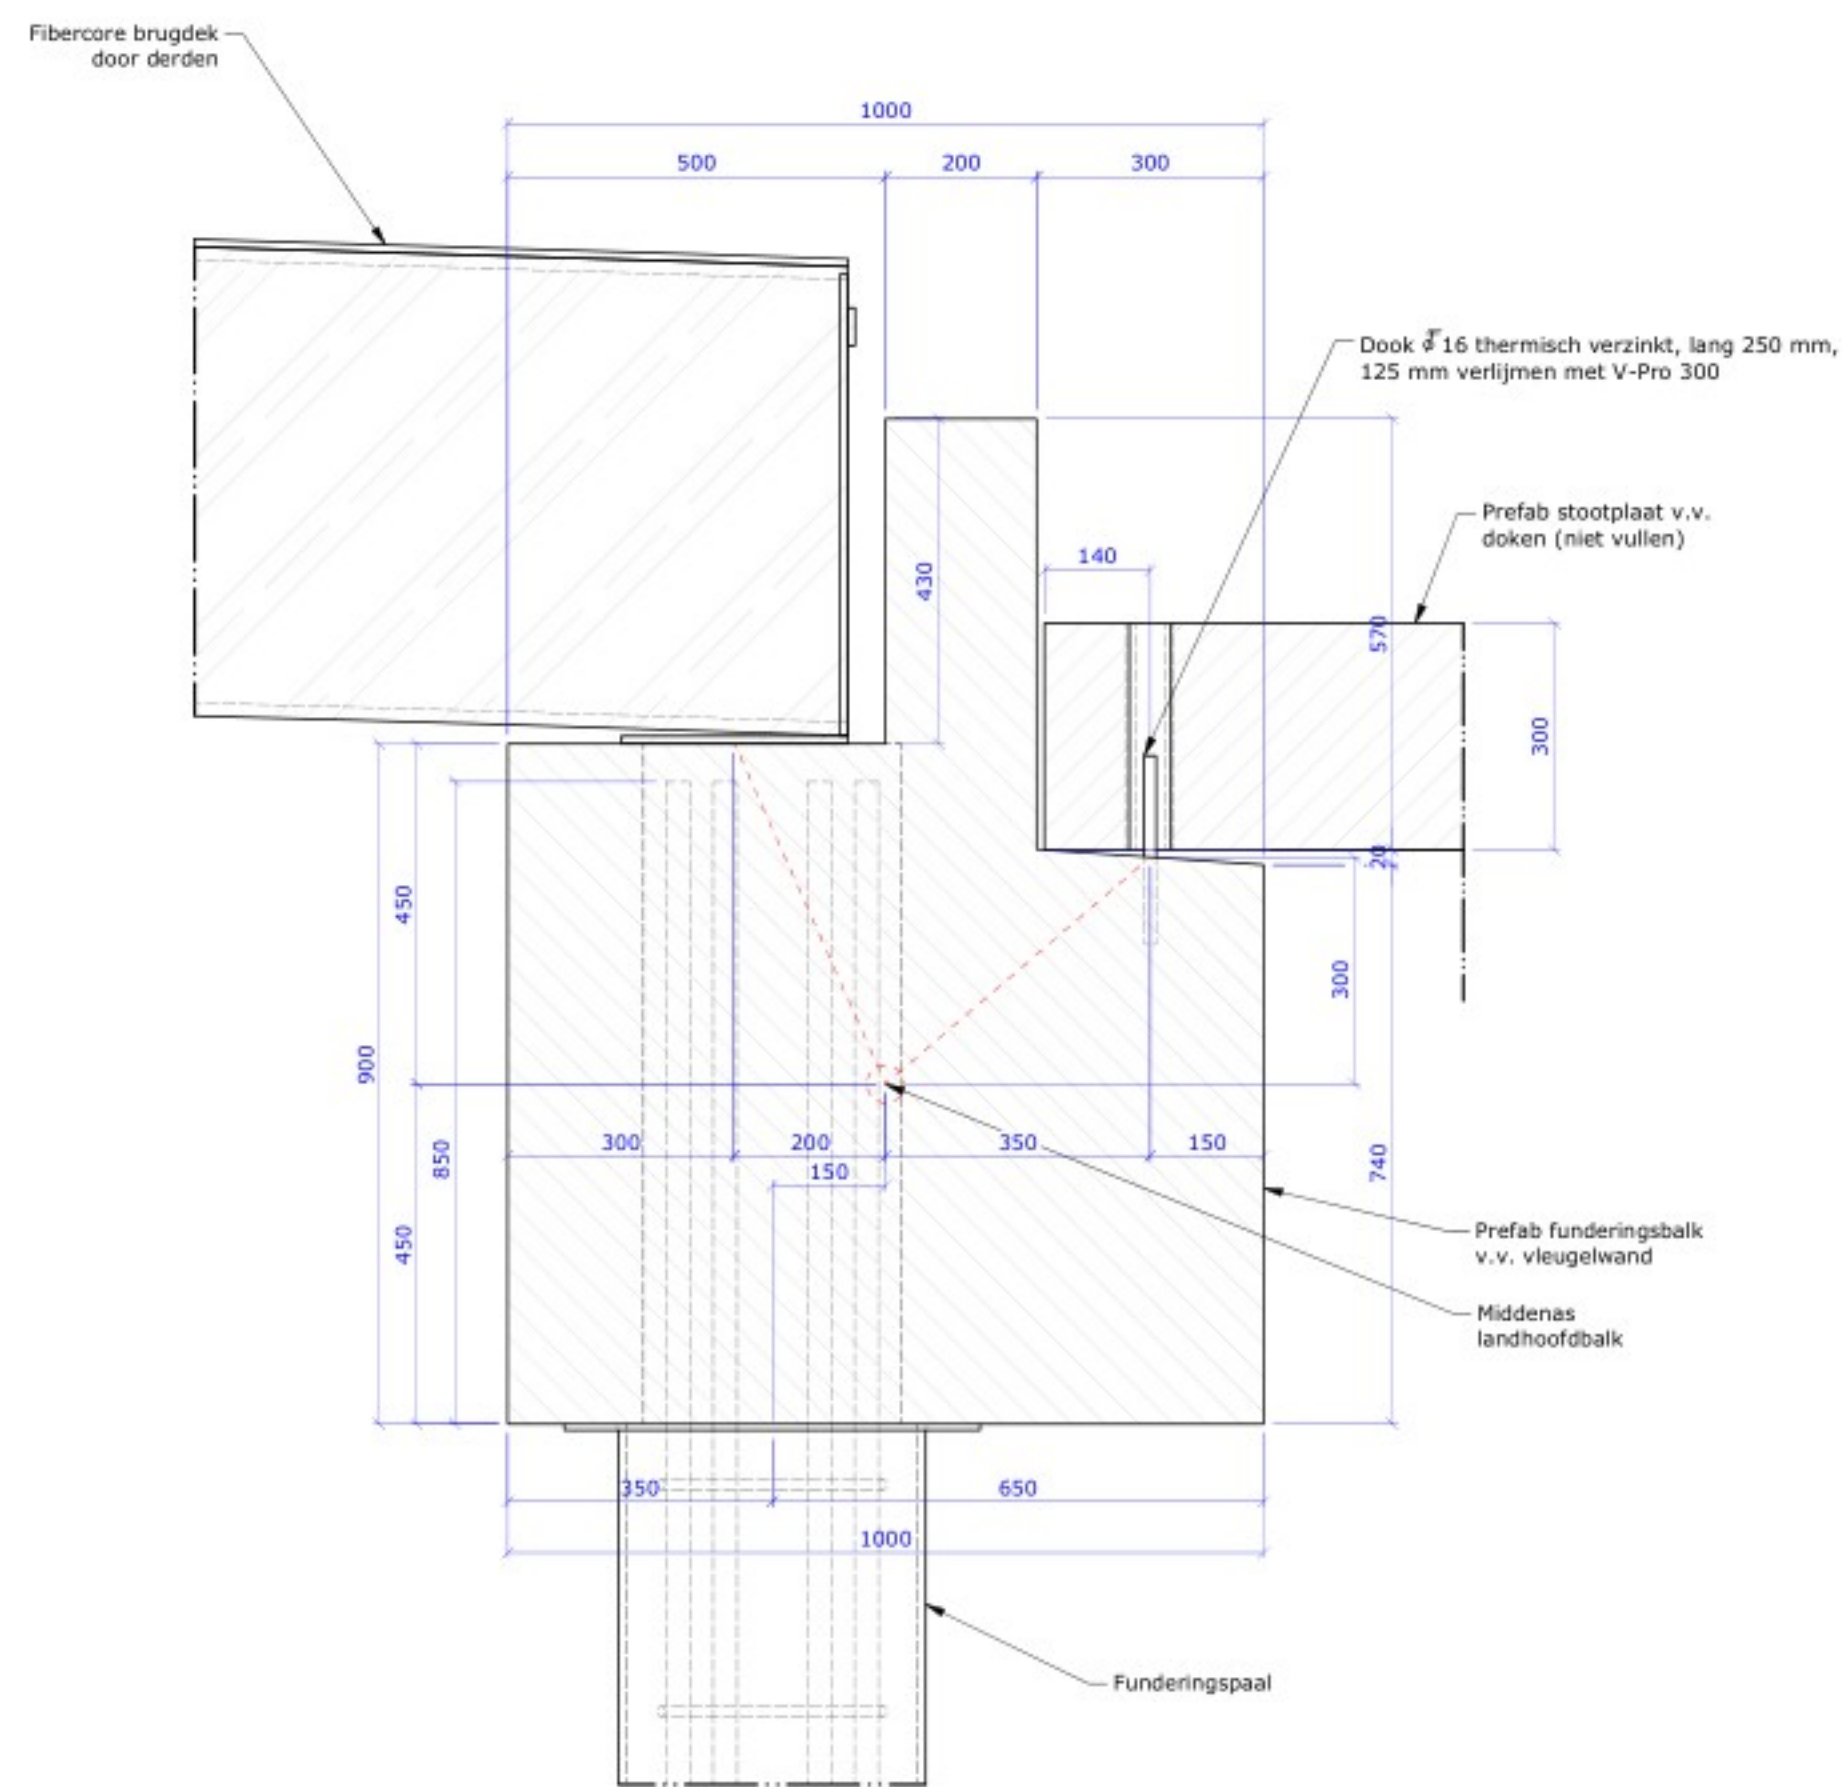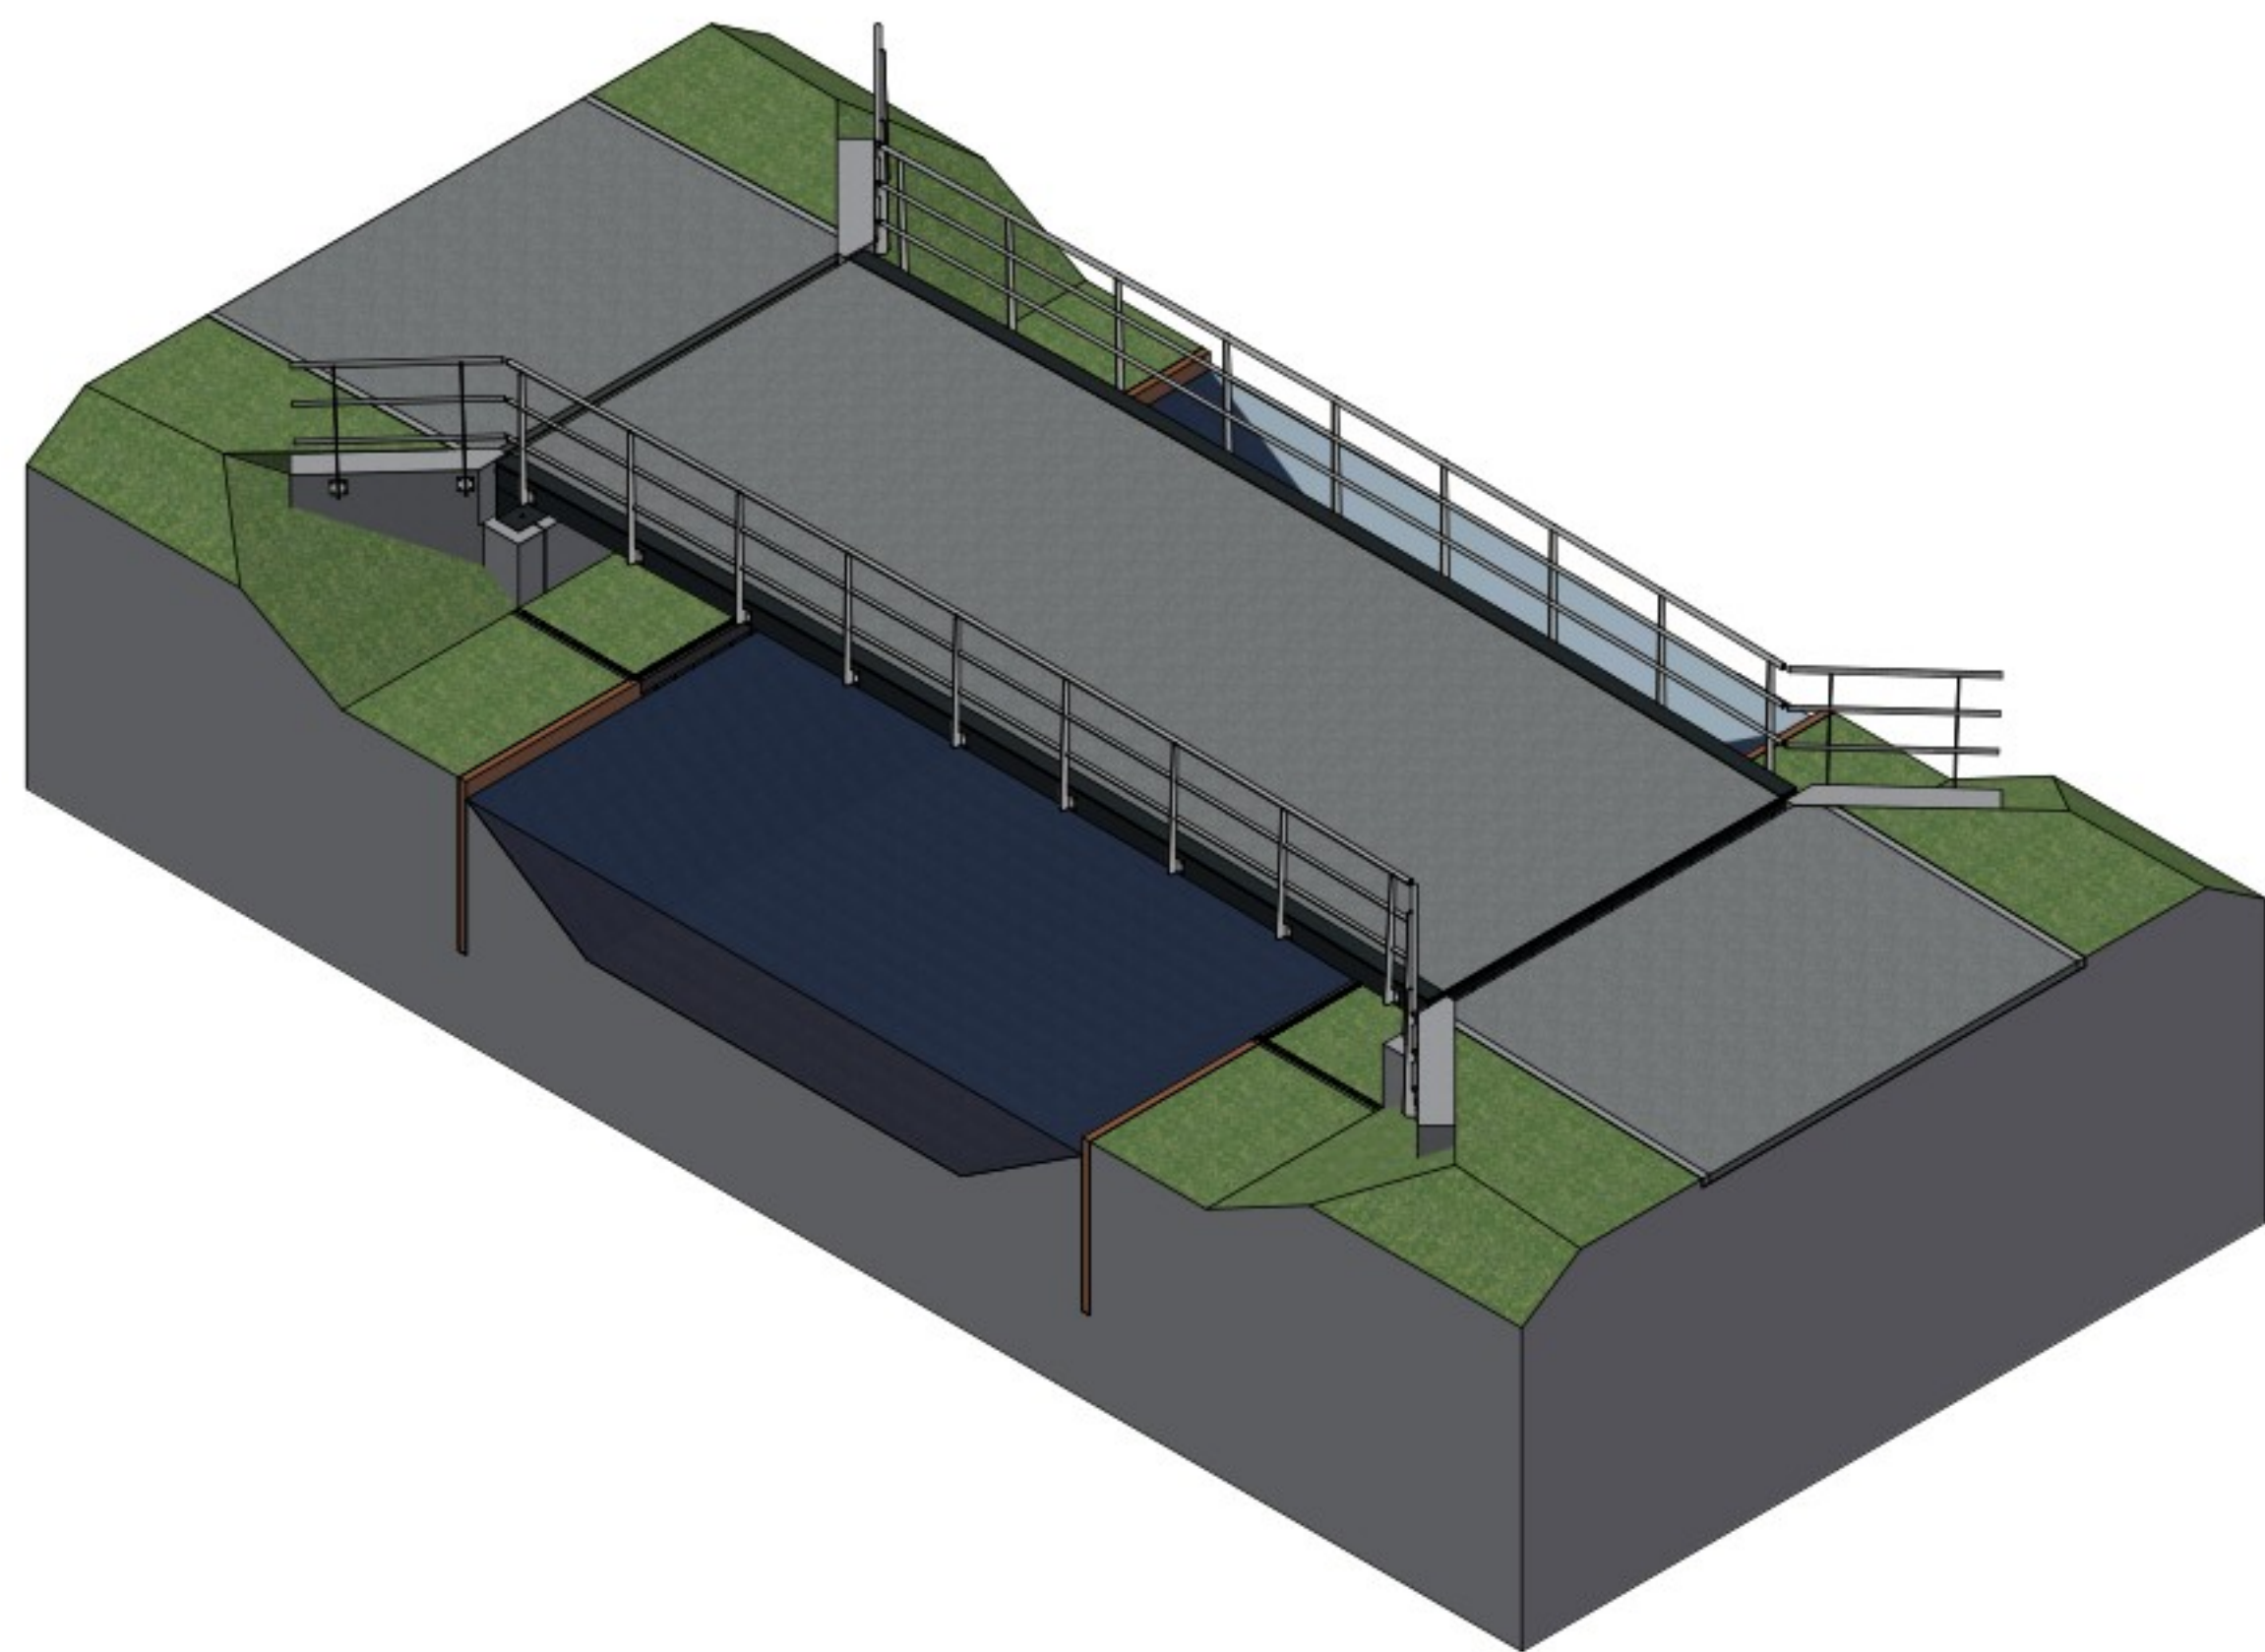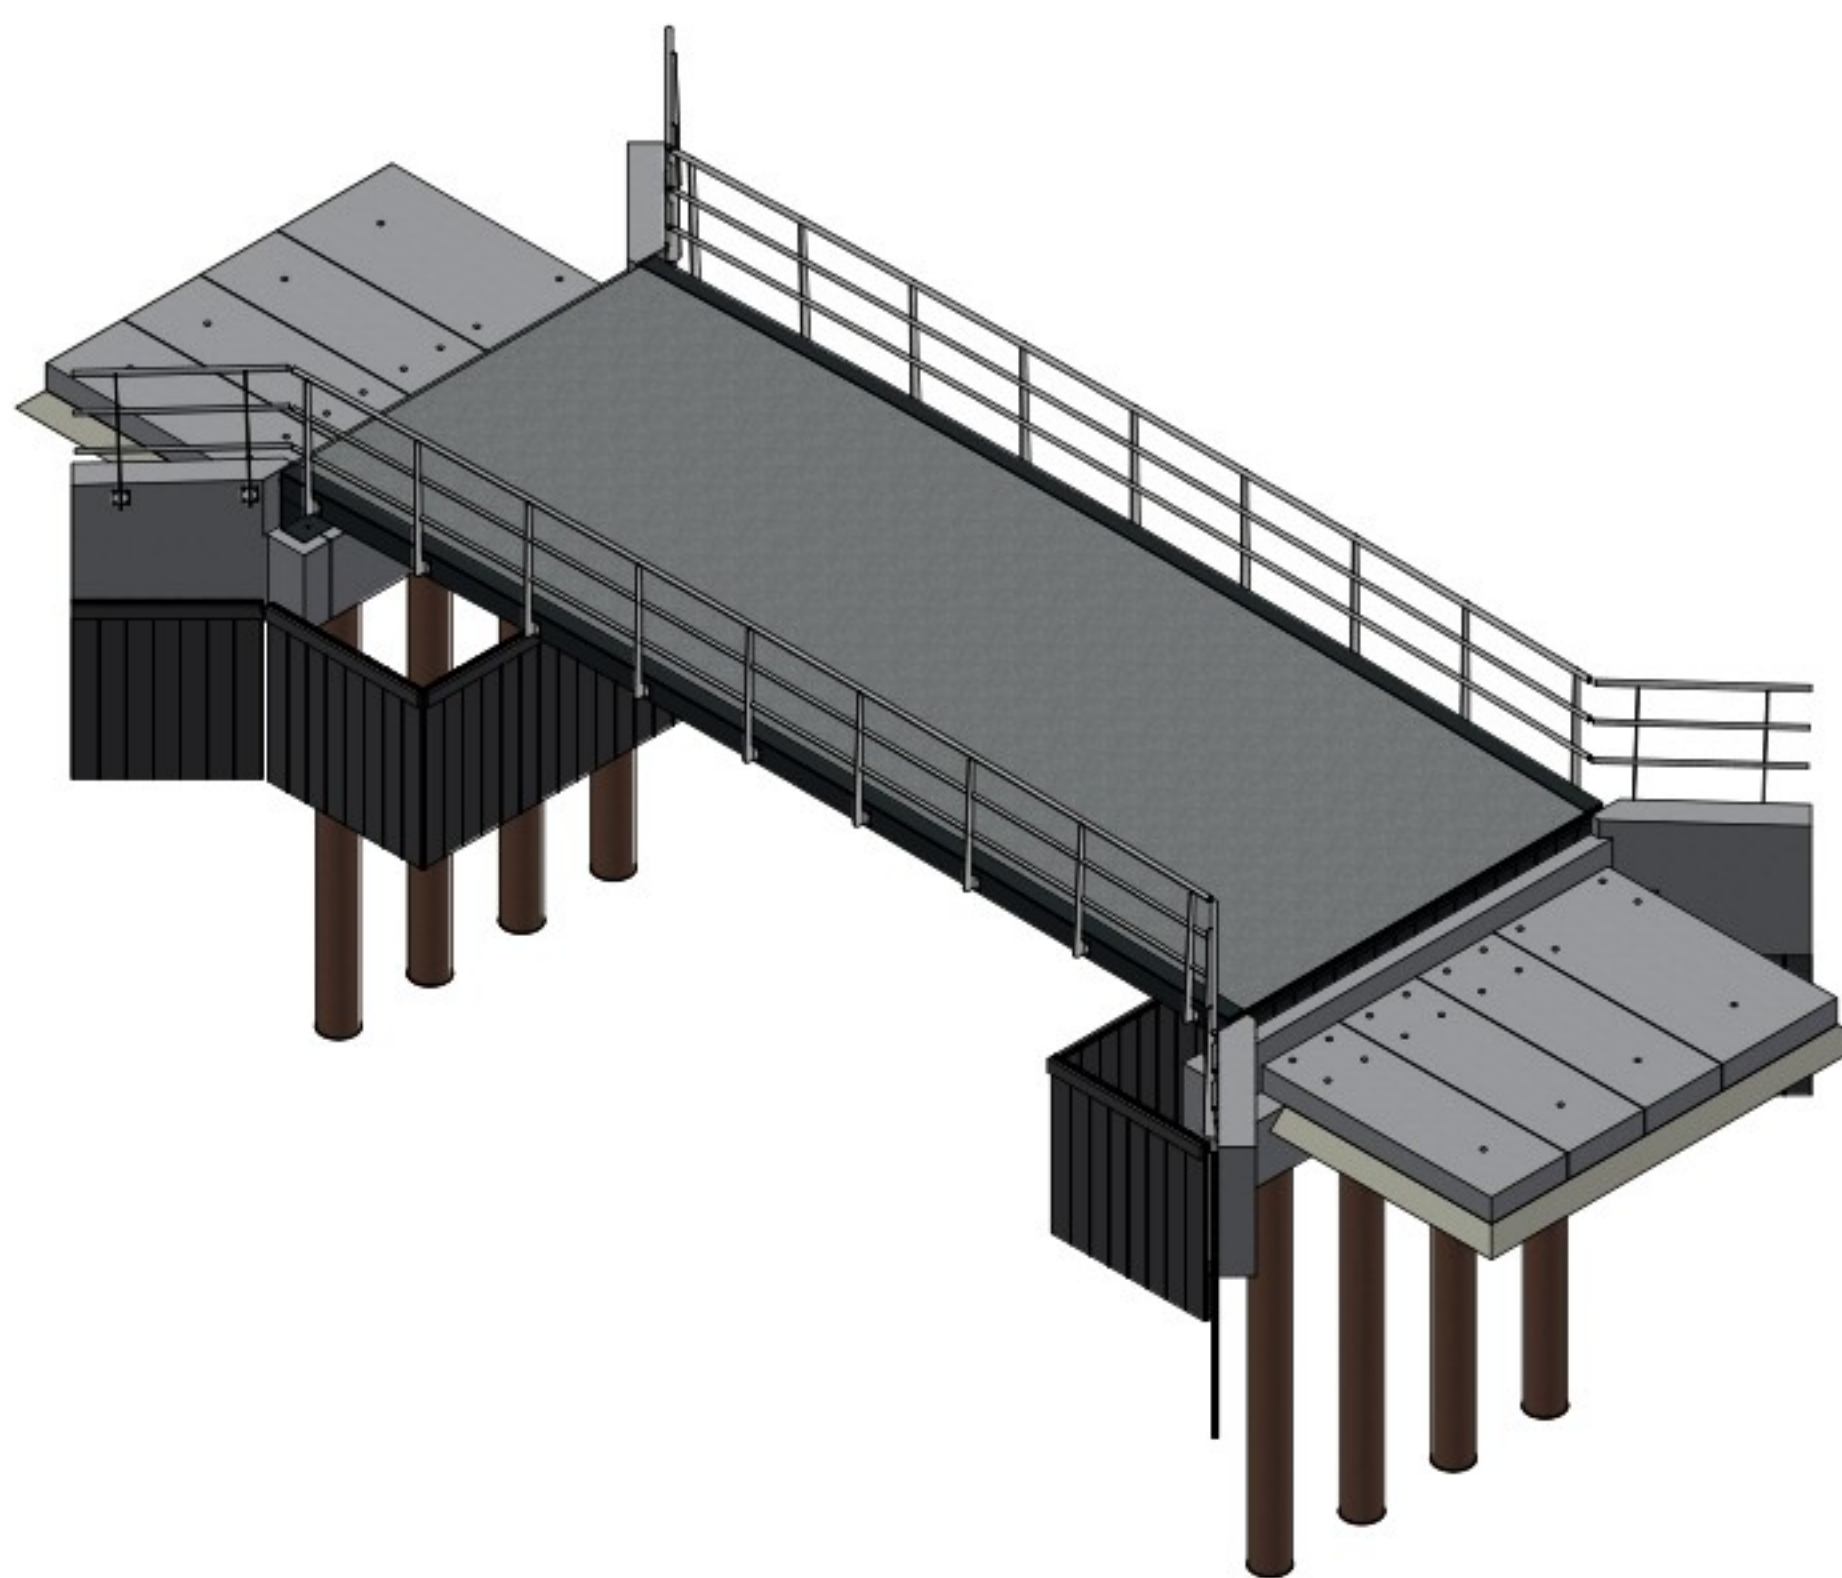


Detail 2
schaal 1 : 10

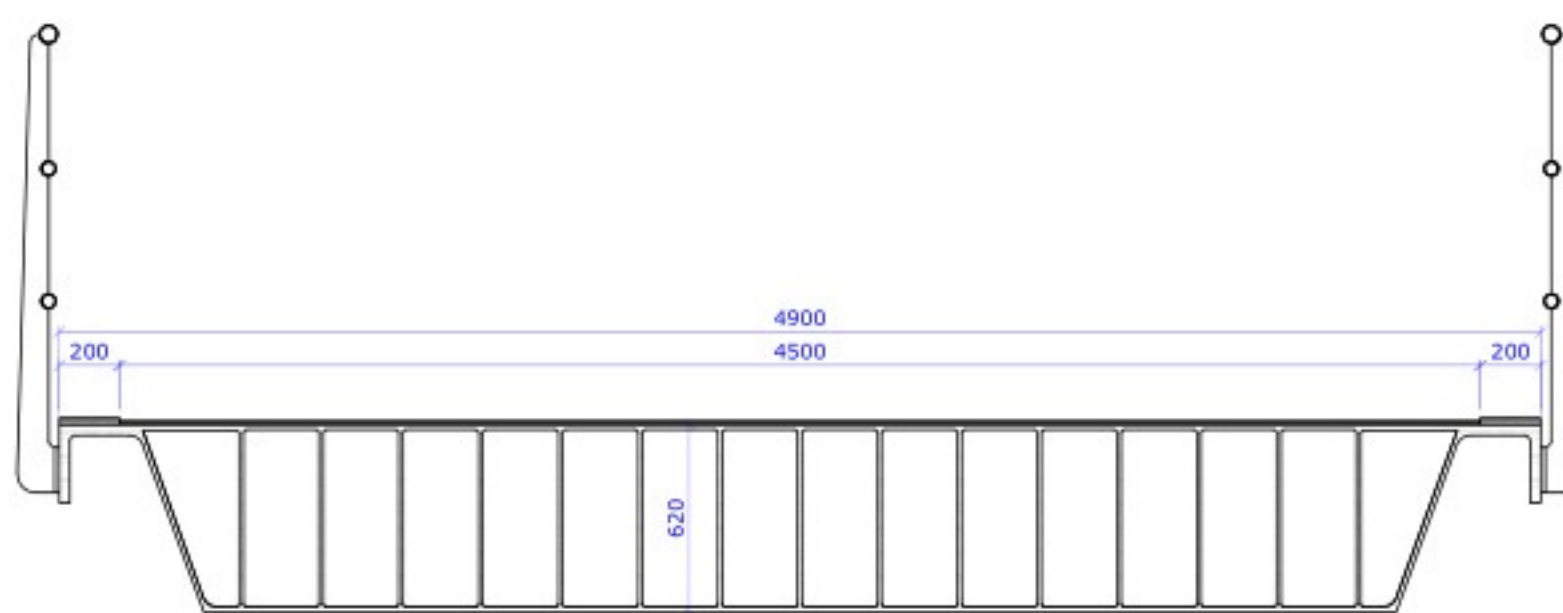

Doorsnede C-C
schaal 1 : 25

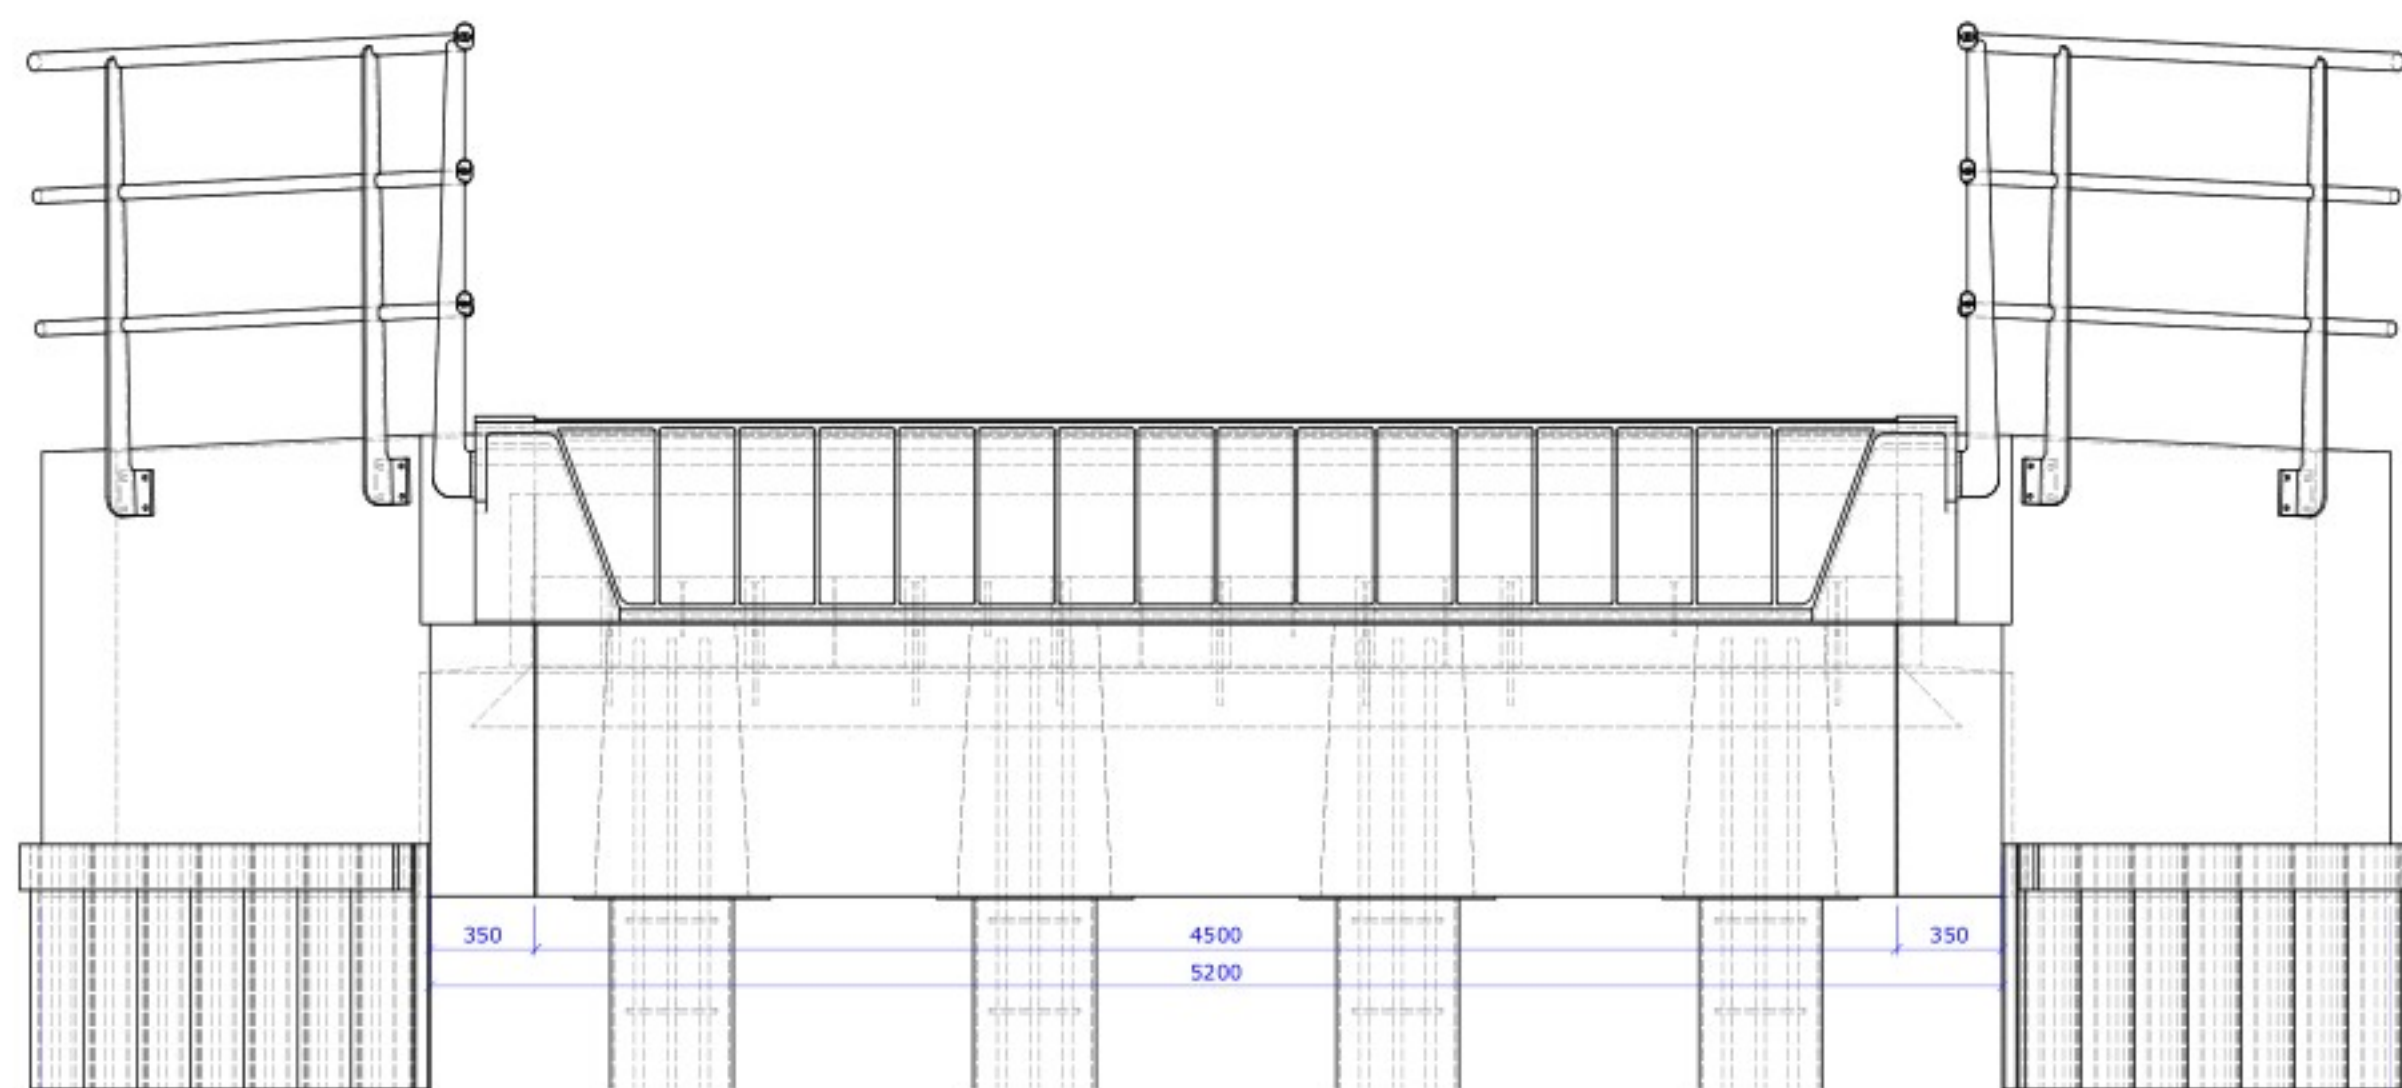

Doorsnede D-D
schaal 1 : 25

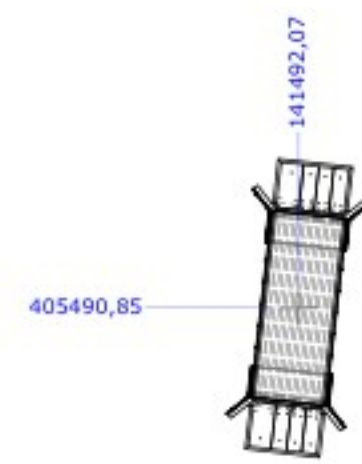

Situatie
schaal 1 : 500

- Opmerkingen**
- Maten in millimeters, tenzij anders aangegeven;
 - Hoogtematen in meters t.o.v. i.k.v. tenzij anders aangegeven;
 - Coördinaten in meters t.o.v. het RD-stelsel;
 - Staalwalsen S235JR, tenzij anders weergegeven;
 - Betonranden (90 graden) worden voorzien van vellingkanten 20x20;
- Toegestane maximale belasting**
- Belasting Model 1:
Rijstrook 1: 600 kN verdeeld over 2 assen, as-last 300 kN
 - Belasting Model 2: 400 kN verdeeld over 1 as
 - Leuningbelasting 3 kN/m

Projectomschrijving	Realiseren onderbouw brug Runsvooit te Vught		
Tekening onderdeel	Overzichtstekening		
Opdrachtgever	Gemeente Vught		
Documentnaam	AD24-0272-BB036-TEK-001	Revisie:	03
Opsteller	Bladnr: 1 van 1	Status	Ter Goedkeuring
Projectleider	Formaat: A0	Datum	9-12-2024