


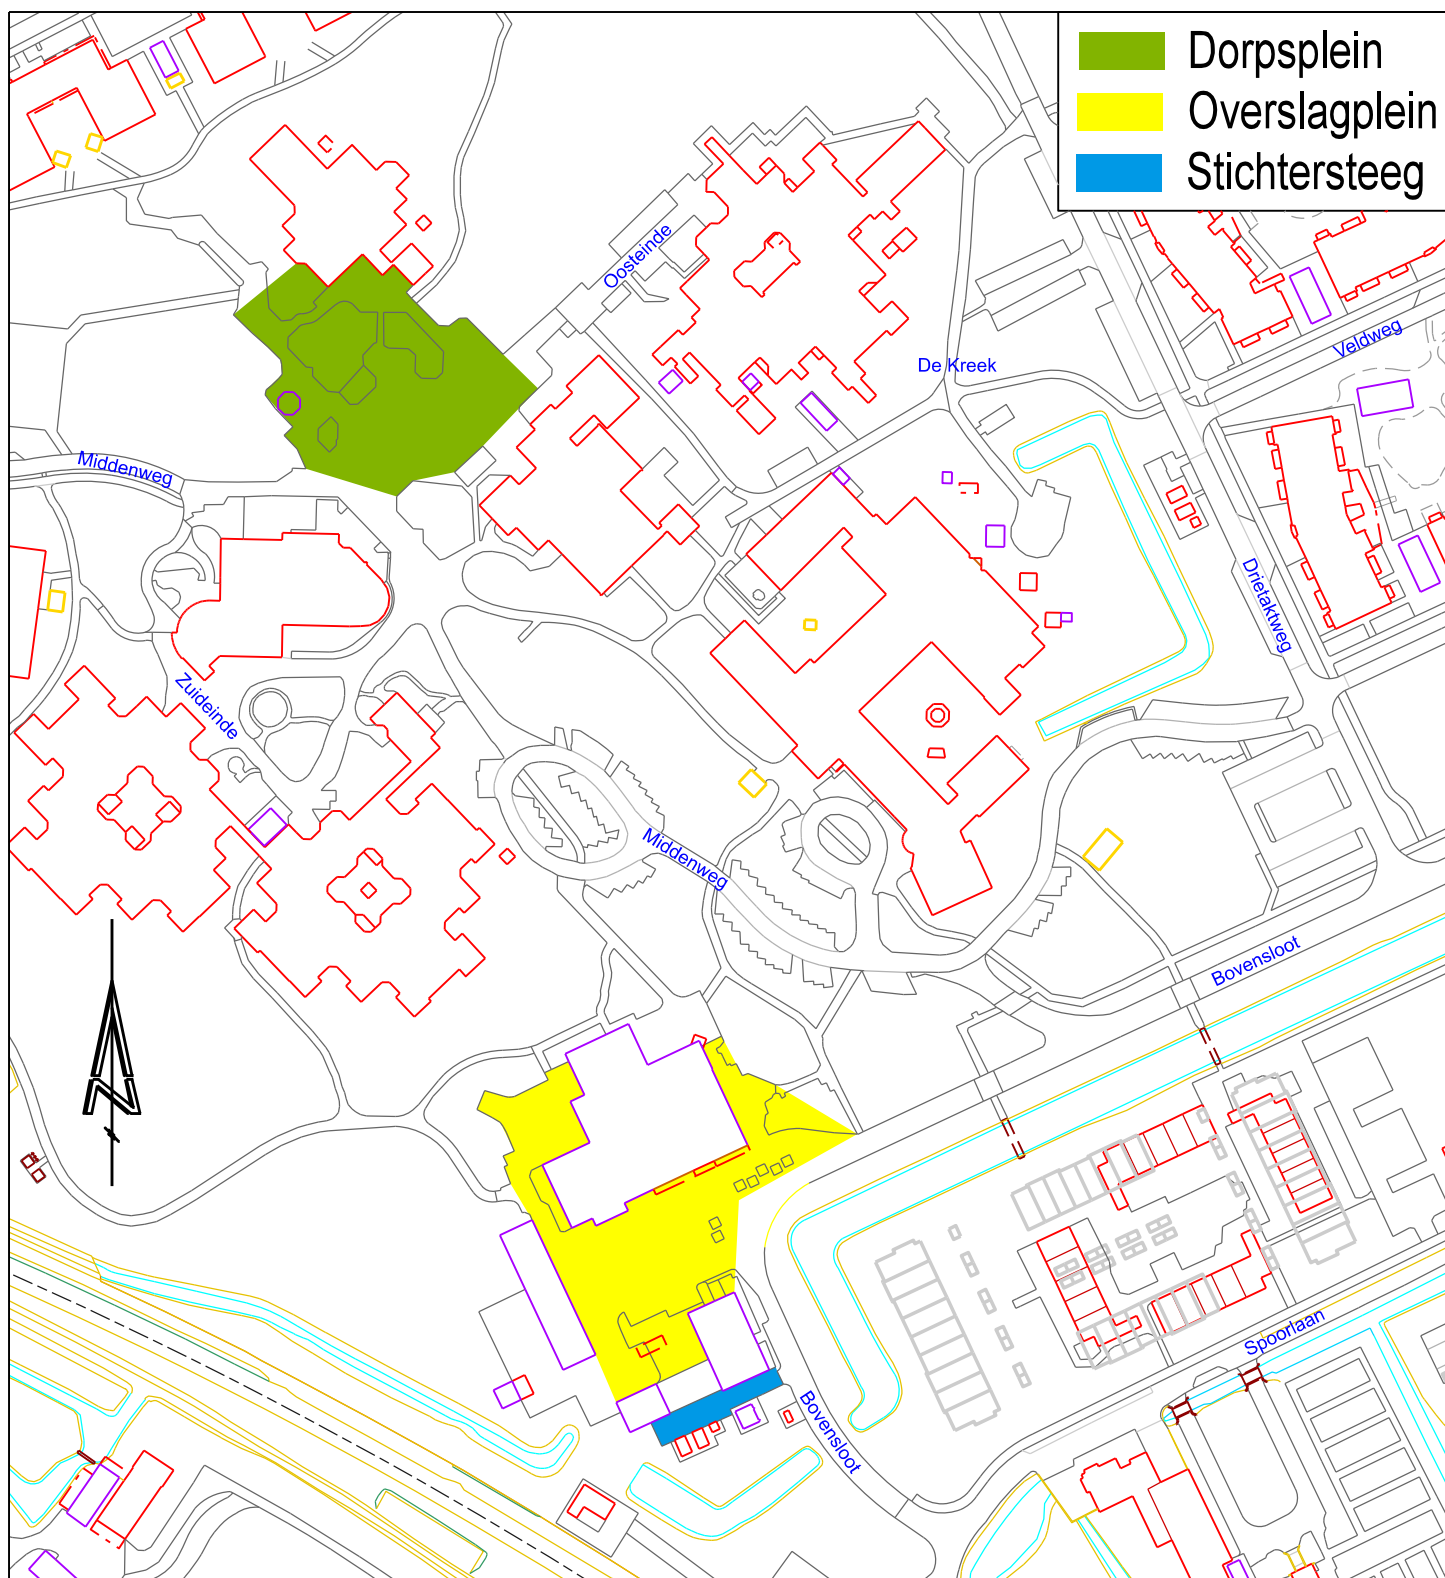

Alphen aan den Rijn

Team: Geo-informatie

Stadhuisplein 1, telefoon 14-0172, e-mail gemeente@alphenaan denrijn.nl
Postadres: postbus 13, 2400 AA Alphen aan den Rijn

Werk: Benoemen openbare ruimte Dorpsplein, Overslagplein en Stichtersteeg Zwammerdam	Schaal: 1:2000 Formaat: A4 Getek: AGT Gezien.: RdJ Datum: 06-06-2025 Gewijz.: Gewijz.: Gewijz.:
Bestandsnaam: ..\geo-2025-10-Dorpspln-Overslagpln-Stichterstg.dgnUitzetfile: Auteursrecht en databankrecht voorbehouden aan de Gemeente Alphen aan den Rijn	Tekeningnr.: GEO-2025-10