


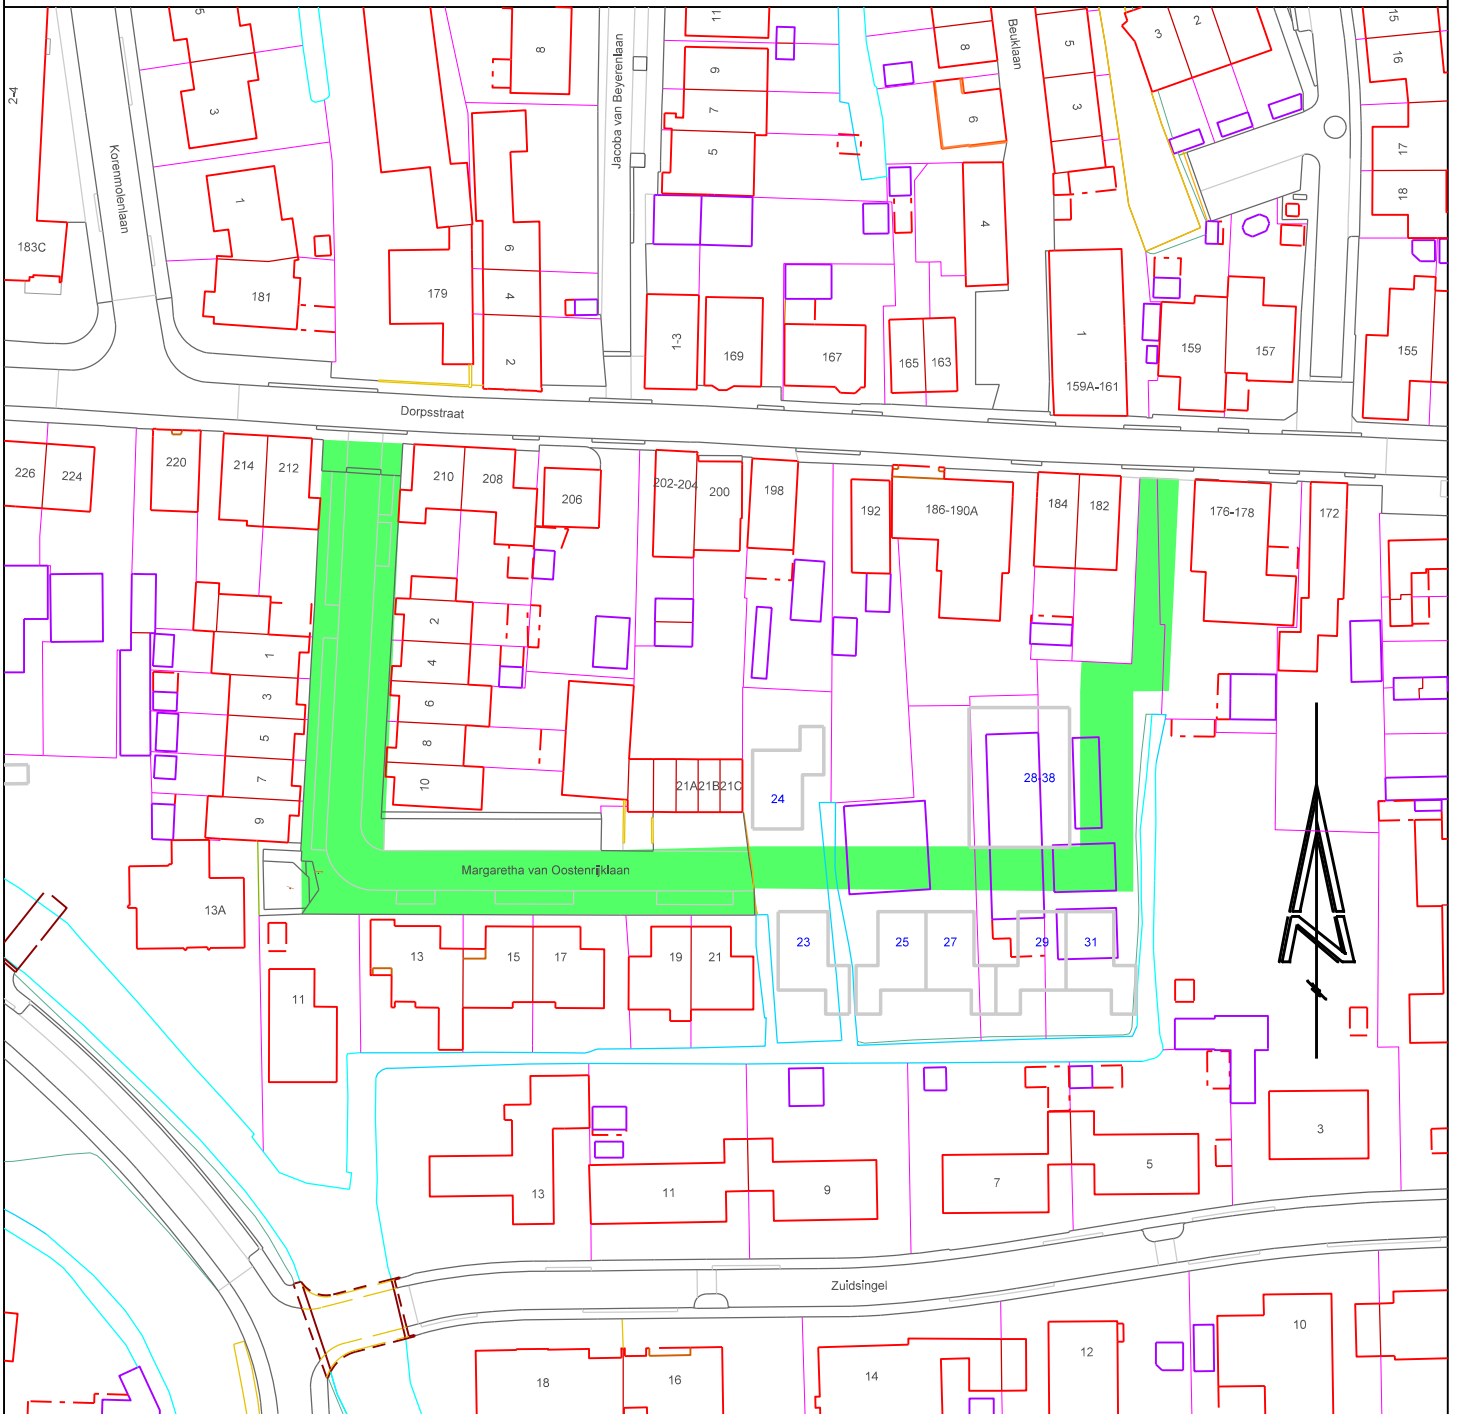

Nieuw beloop Margaretha van Oostenrijklaan



Team: Geo-informatie

Stadhuisplein 1, telefoon 14-0172, e-mail gemeente@alphenaan denrijn.nl
Postadres: postbus 13, 2400 AA Alphen aan den Rijn

Werk: Benoemen openbare ruimte
Nieuw beloop Margaretha van Oostenrijklaan
Hazerswoude-Dorp

Schaal: 1:1000 Formaat: A4
Getek: AGT Gezien.: RdJ
Datum: 06-06-2025
Gewijz.:
Gewijz.:
Gewijz.:

Bestandsnaam: ..\straatnm\dgn\geo-2025-01-dorpsstraat.dgn Uitzetfile:
Auteursrecht en databankrecht voorbehouden aan de Gemeente Alphen aan den Rijn

Tekeningnr.: **GEO-2025-01**