




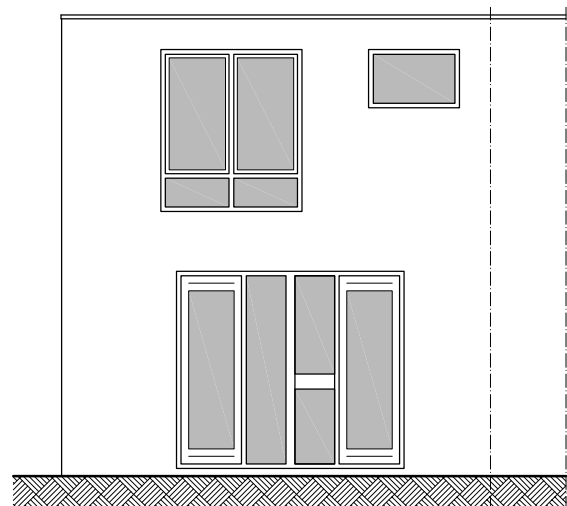


vooraanzicht I  
bestaande situatie

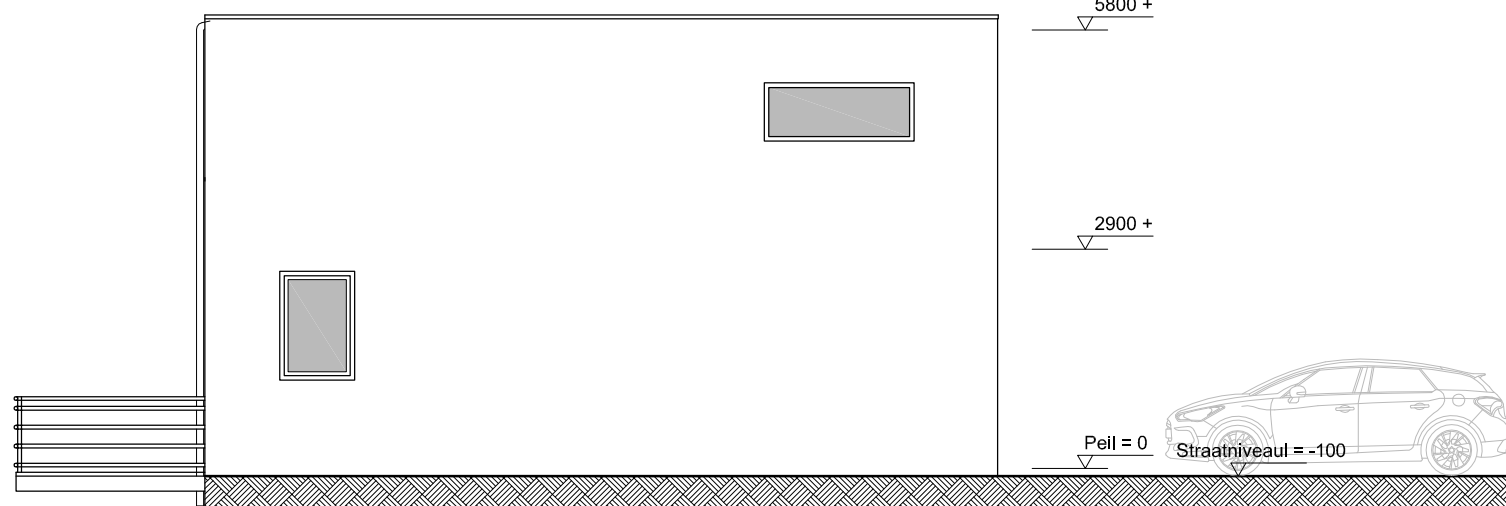


zijaanzicht II  
bestaande situatie

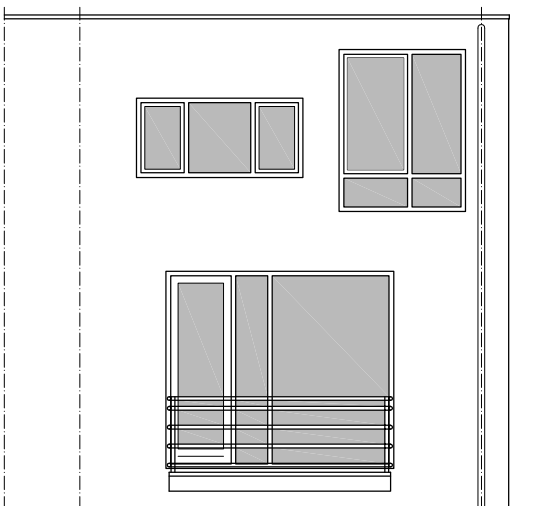


achteraanzicht II  
bestaande situatie

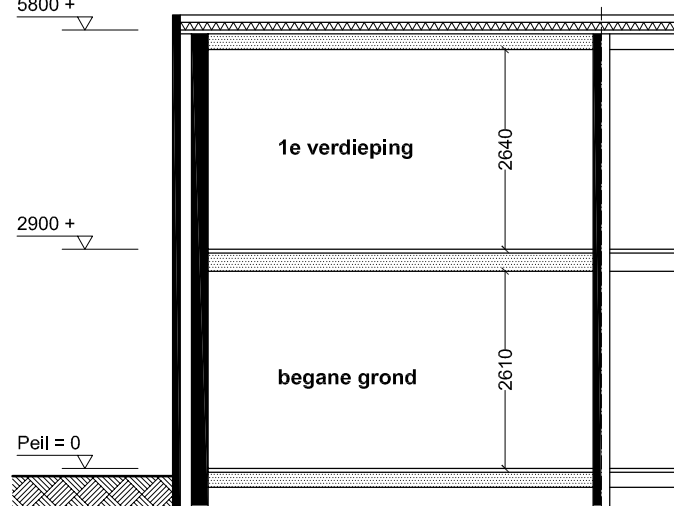


doorsnede A-A  
bestaande situatie

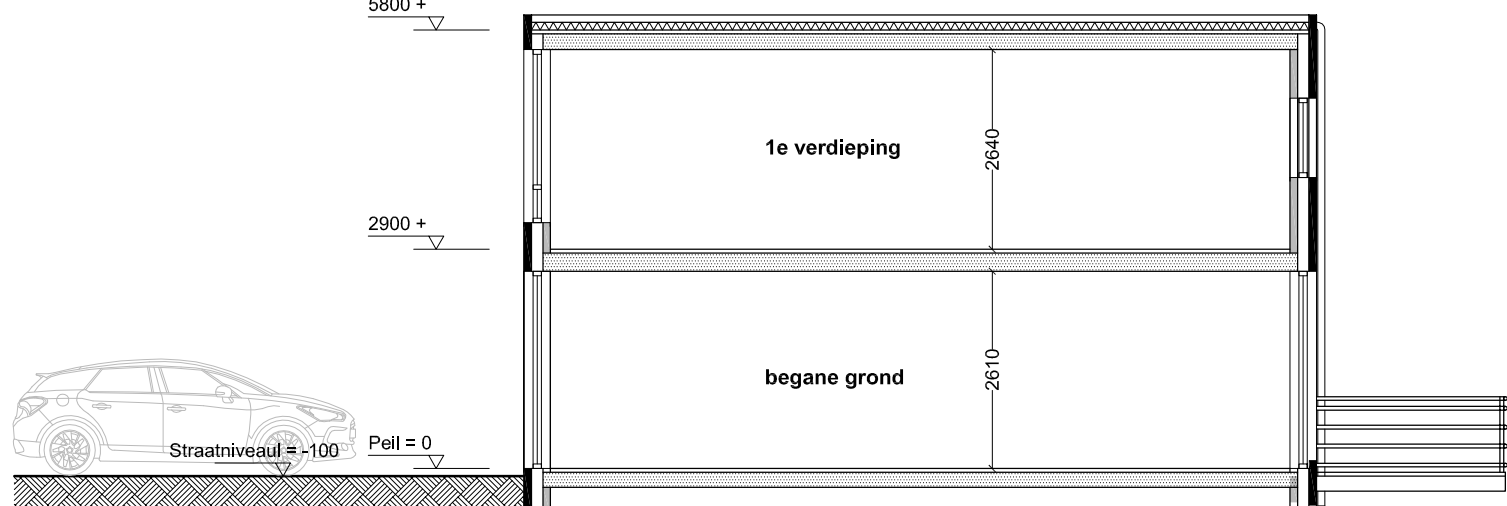


doorsnede B-B  
bestaande situatie

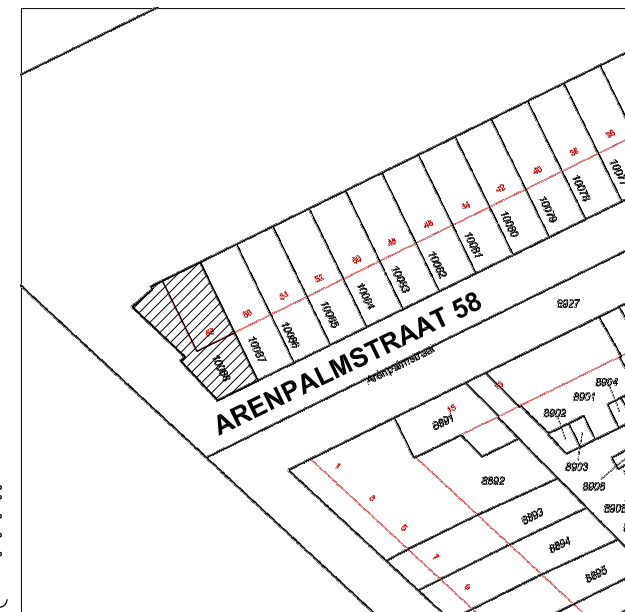


SITUATIE 1:1000  
Sectie L, nr 10088

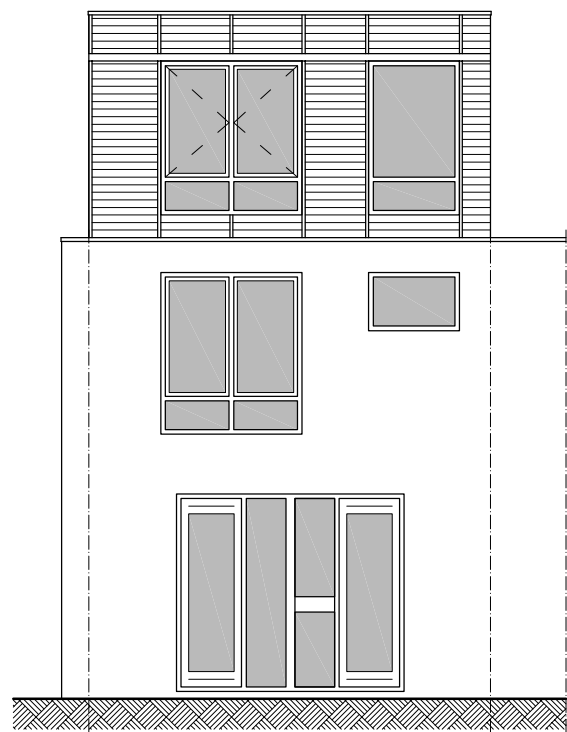


vooraanzicht I  
nieuwe situatie

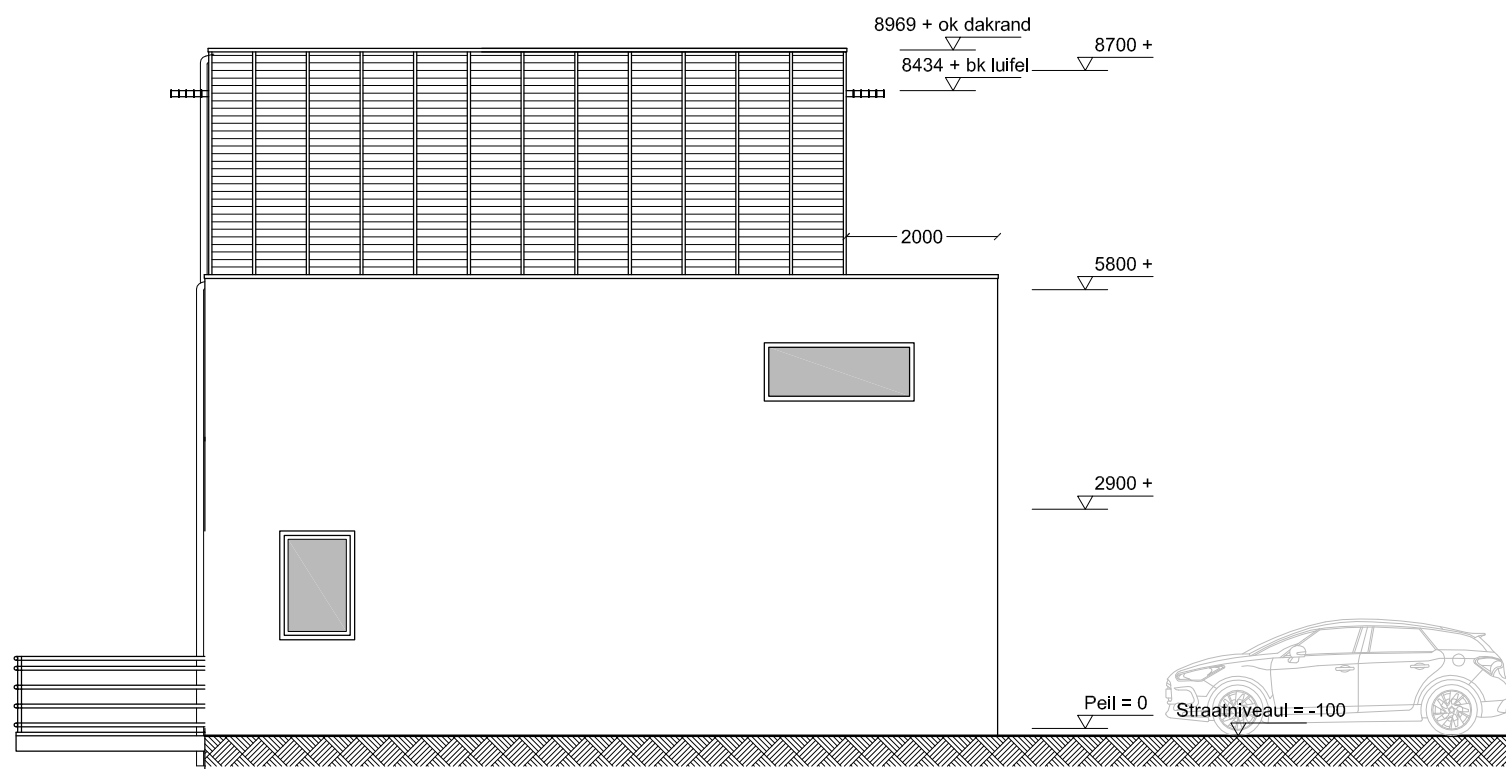


zijaanzicht II  
nieuwe situatie

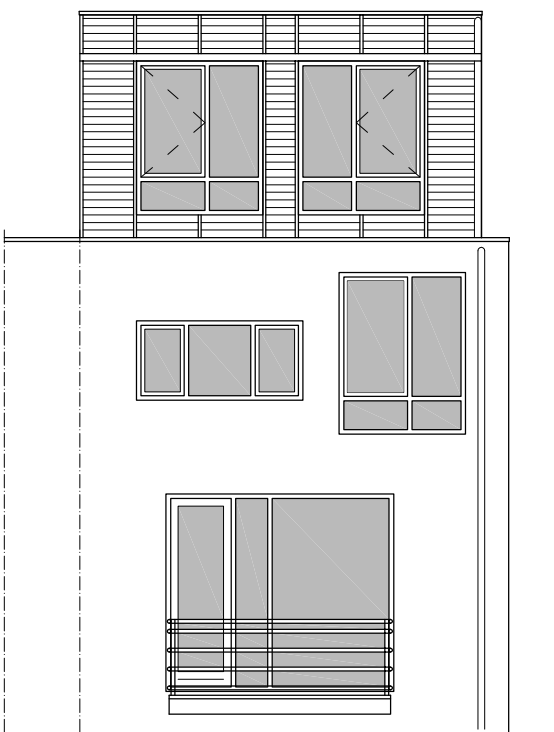

achteraanzicht II  
nieuwe situatie

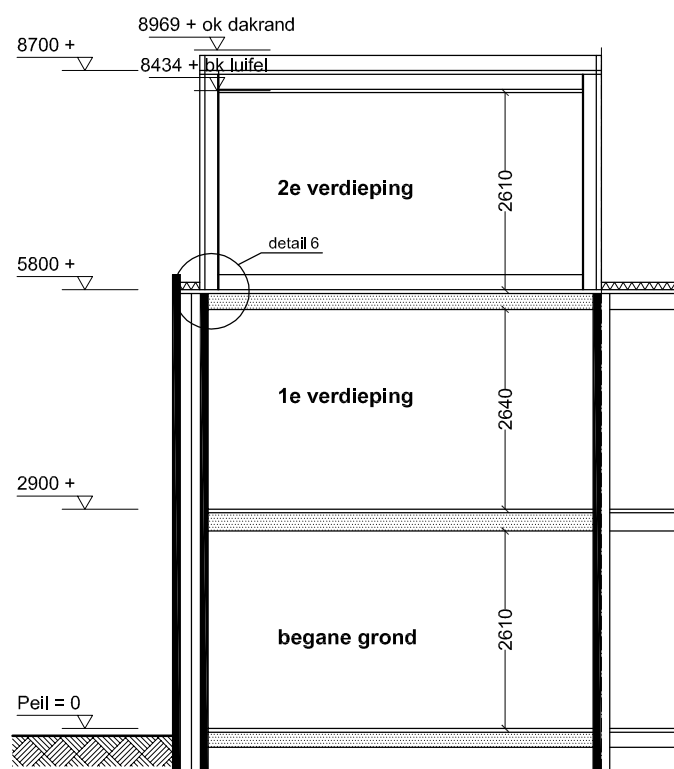


doorsnede A-A  
nieuwe situatie

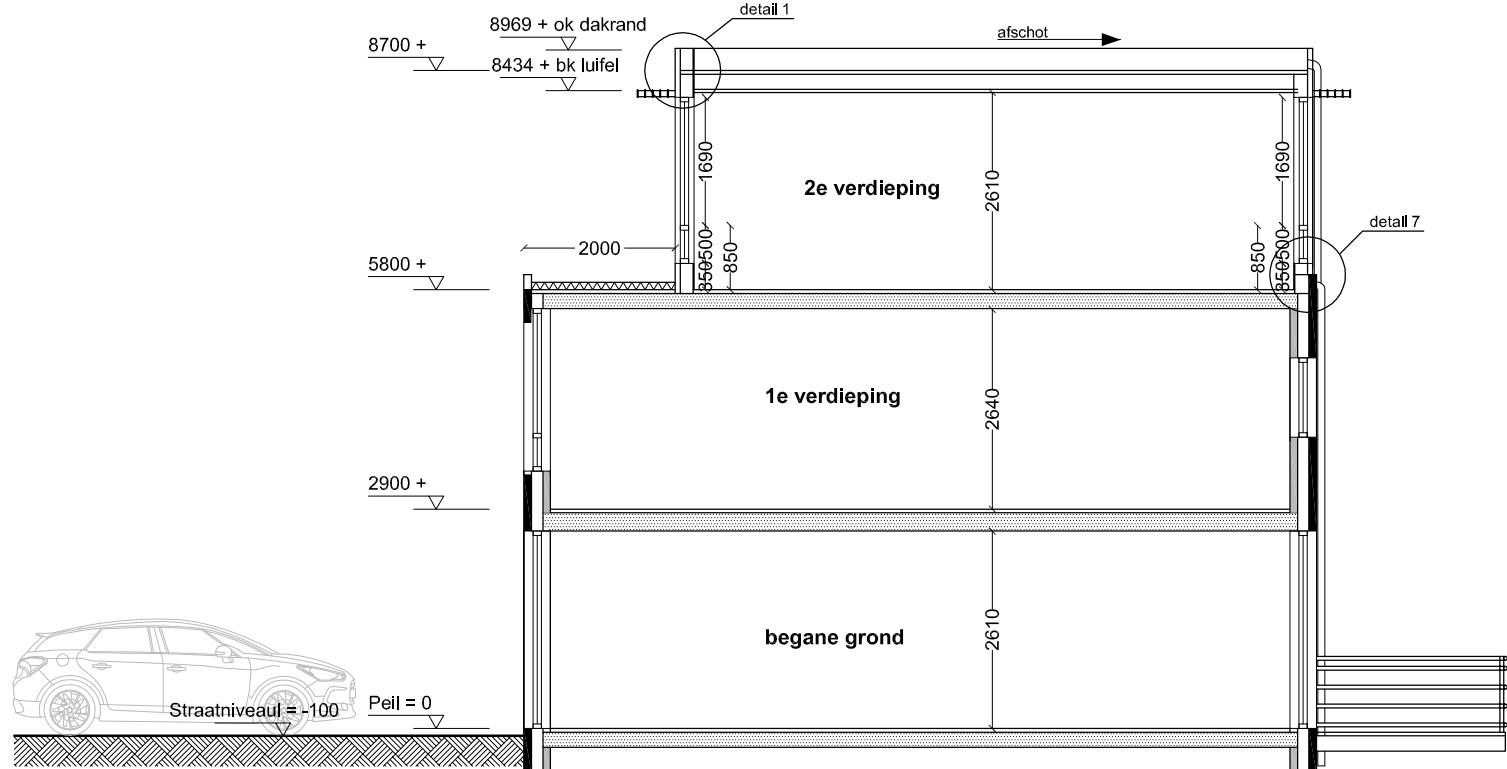


doorsnede B-B  
nieuwe situatie


Rc dak ten minste 6,3 m<sup>2</sup>K/W

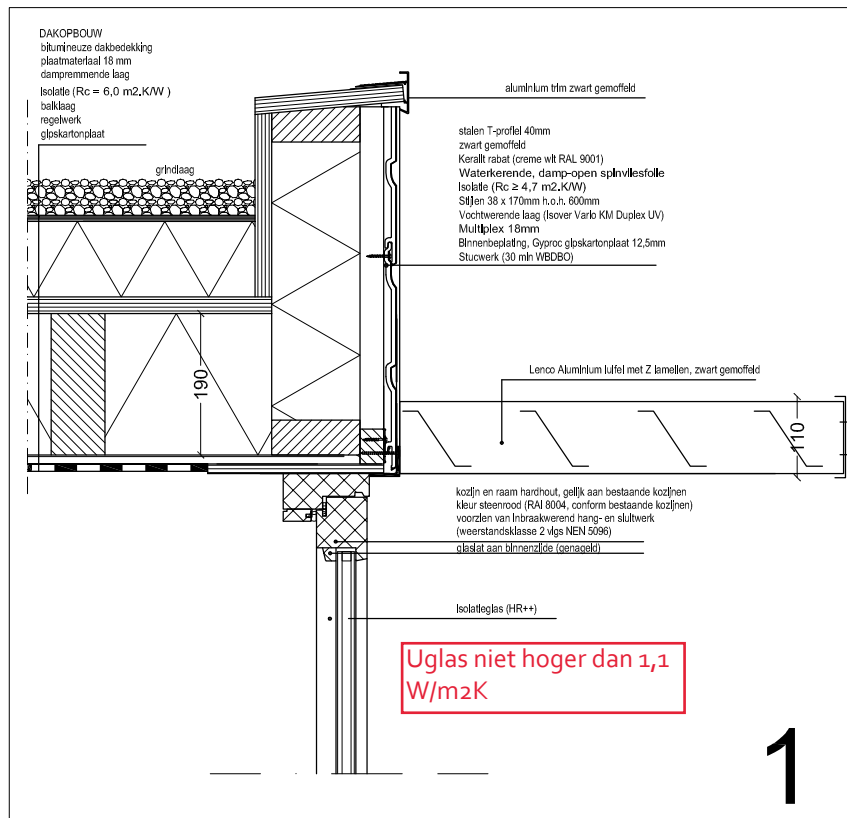


1

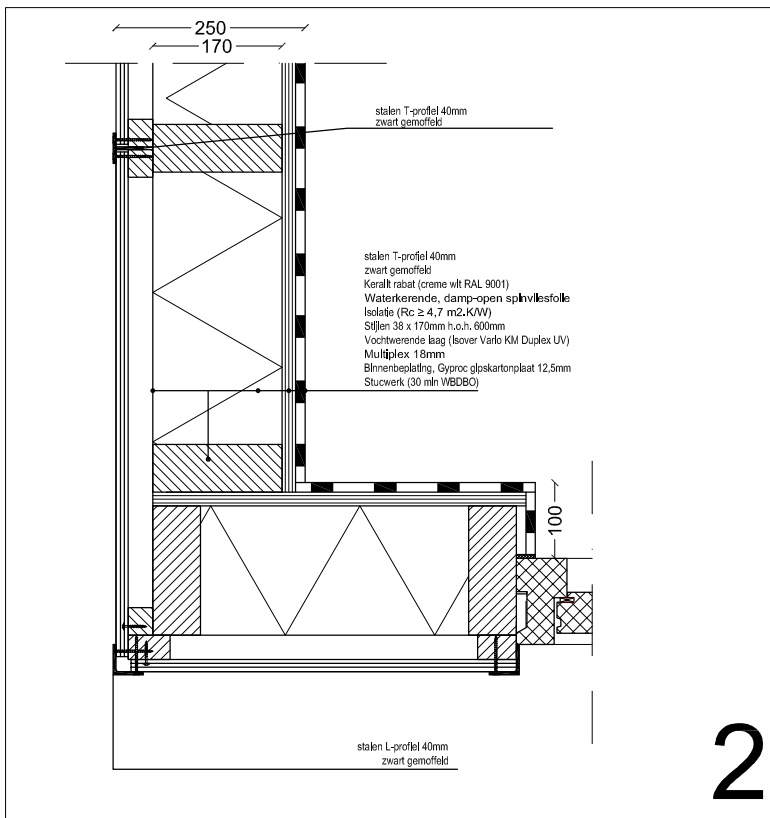


2

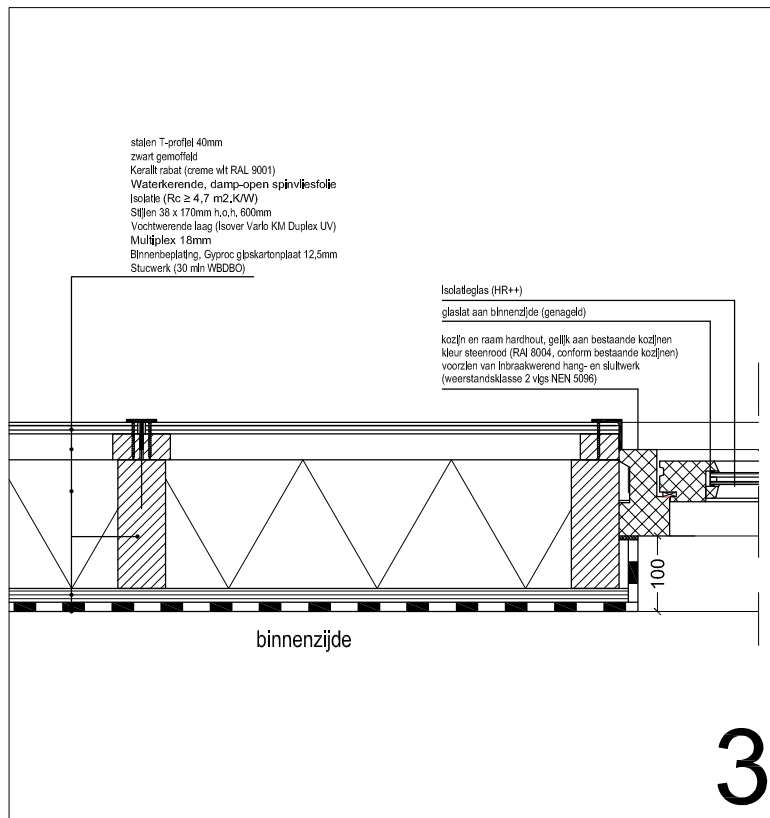


3

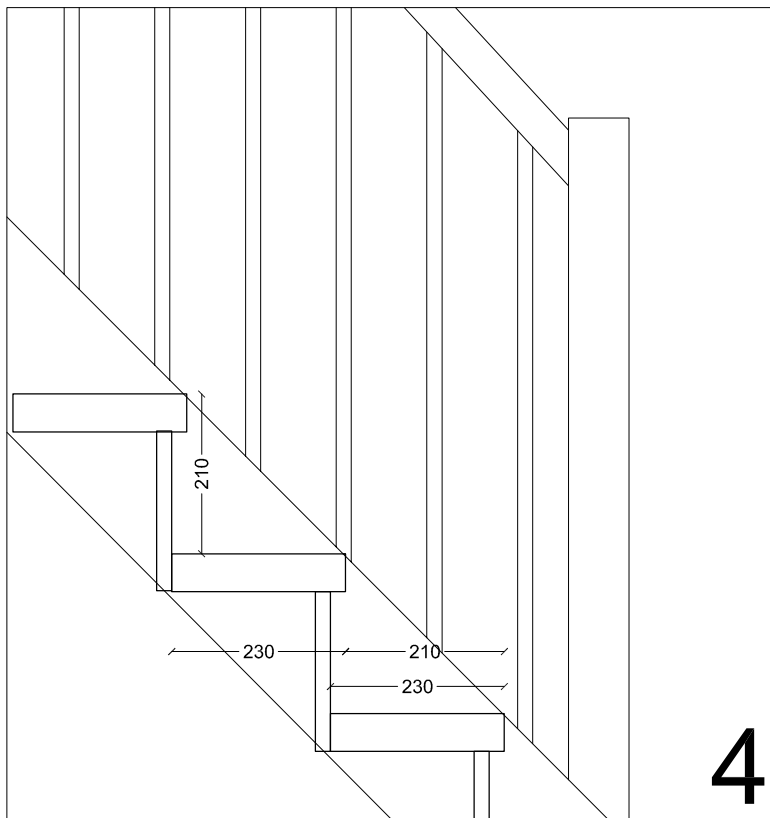


4

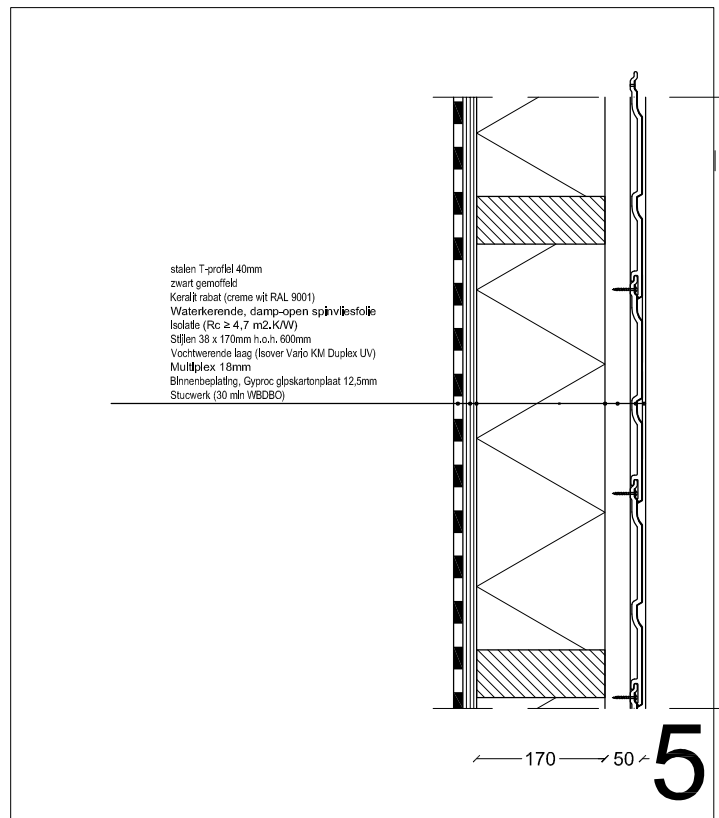

5

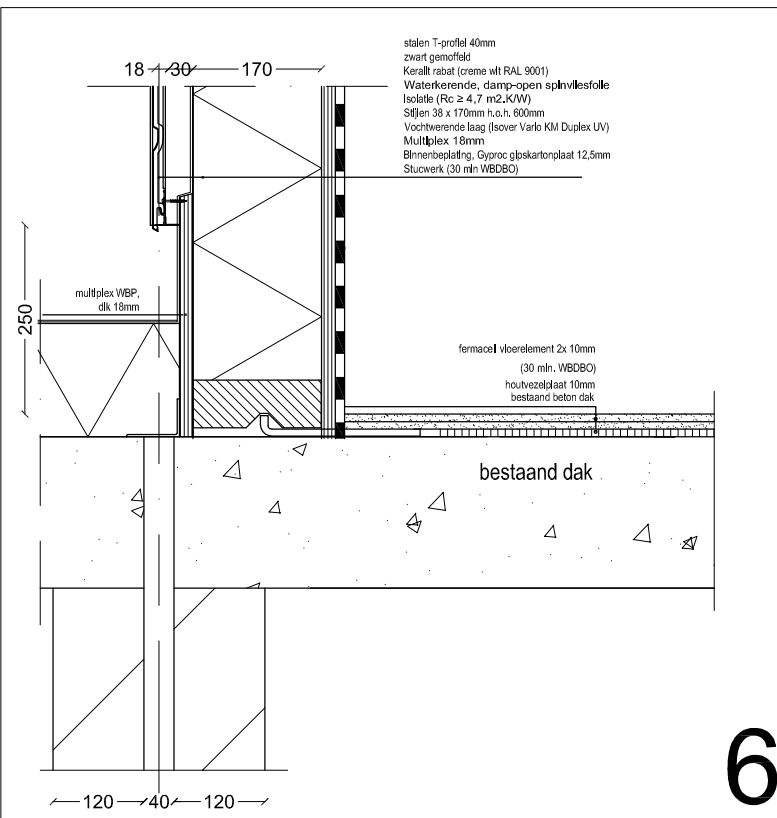

6

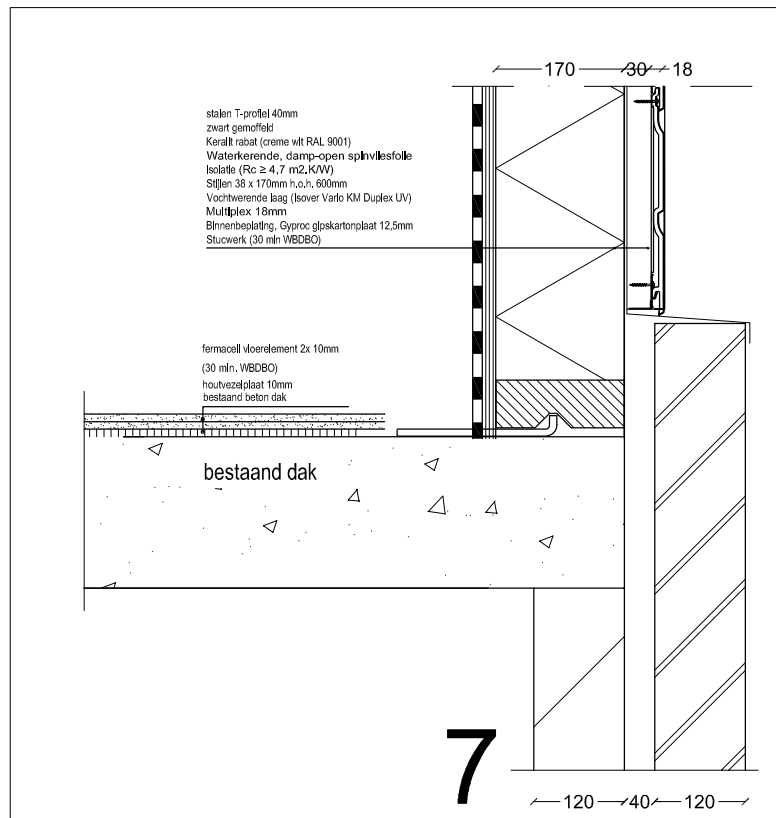


7


| renvoel |                             |
|---------|-----------------------------|
| VR      | = verblijfsruimte           |
| TO      | = toilet                    |
| BA      | = badruimte                 |
| BE      | = berging                   |
| VKR     | = verkeersruimte            |
| GVKR    | = gemeensch. verkeersruimte |
| BU      | = buitenruimte              |
| BR      | = bedrijfsruimte            |
| mr      | = metruimte                 |
| k       | = kast                      |
| vw      | = warm watervoorziening     |
| hwa     | = hemelwater afvoer         |
| mv      | = natuurlijke ventilatie    |
| mv      | = mechanische ventilatie    |
| —x— 30  | = 30 minuten brandscheidend |
| —x— 60  | = 60 minuten brandscheidend |
| —       | = brandcompartiment         |

| van toepassing zijnde normen |                        |
|------------------------------|------------------------|
| elektrische installaties     | conform NEN 1010       |
| centrale verwarming          | conform NEN 3028       |
| ventilatie                   | conform NEN 1087       |
| trappen                      | conform NEN 3509       |
| lucht-en contactgeleid       | conform NEN 5077       |
| constructieve veiligheid     | conform Eurocodes      |
| brandveiligheid              | conform NEN 6068       |
| brandveiligheid dak          | conform NEN 6063       |
| materiaalgedrag bij brand    | conform NEN-EN 13501-1 |


**opmerkingen**  
gevelbeeld blijft ongewijzigd  
maatvoering in het werk te controleren

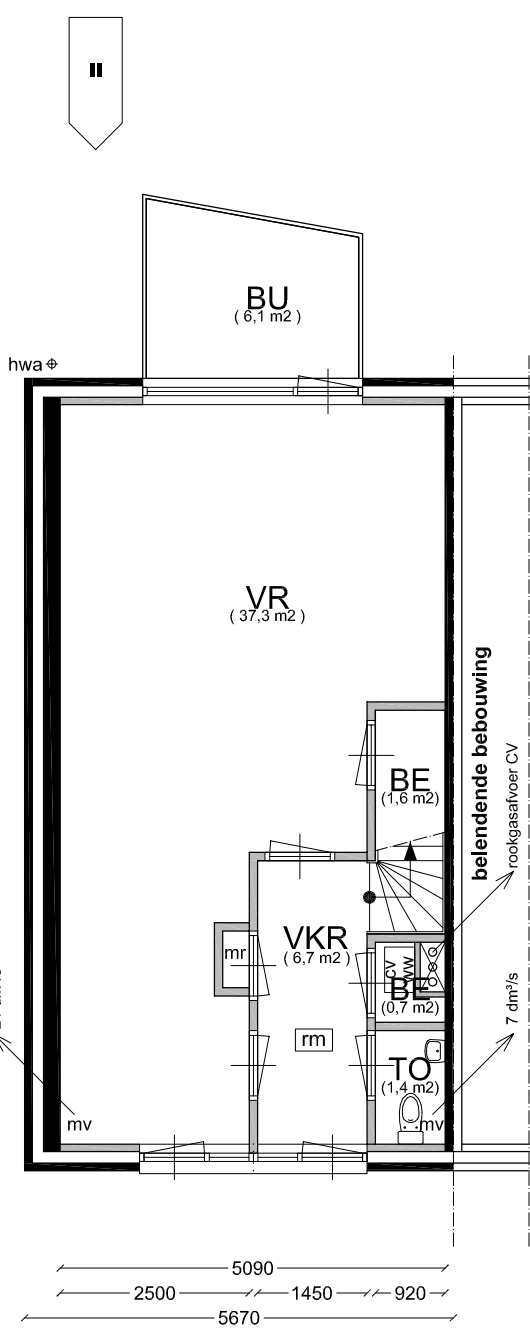


begane grond  
bestaande situatie  
(ongewijzigd)

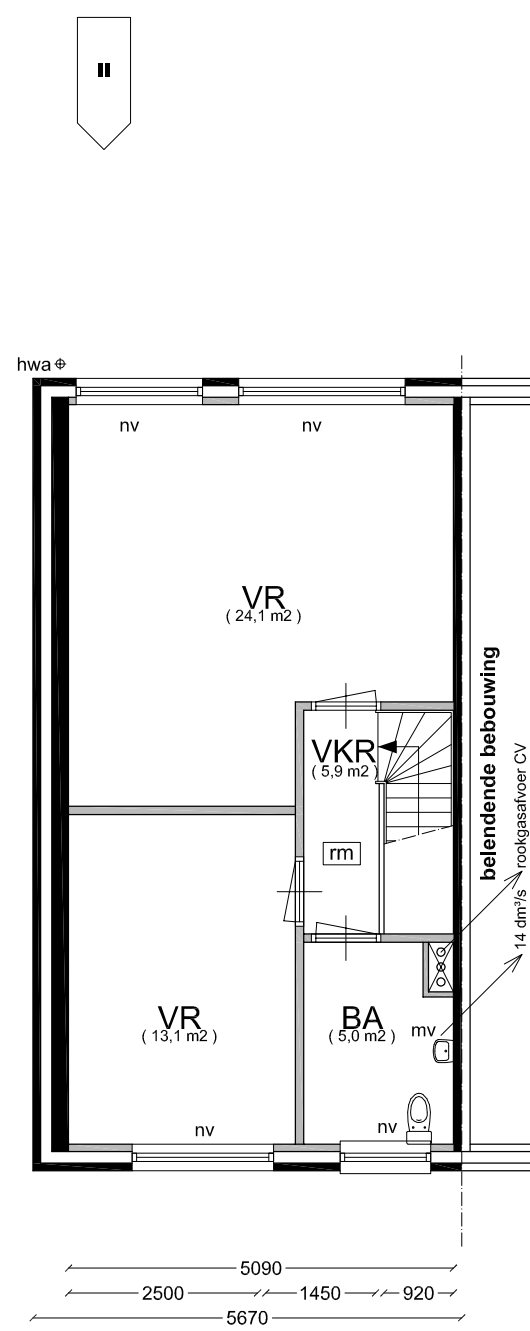


1e verdieping  
bestaande situatie

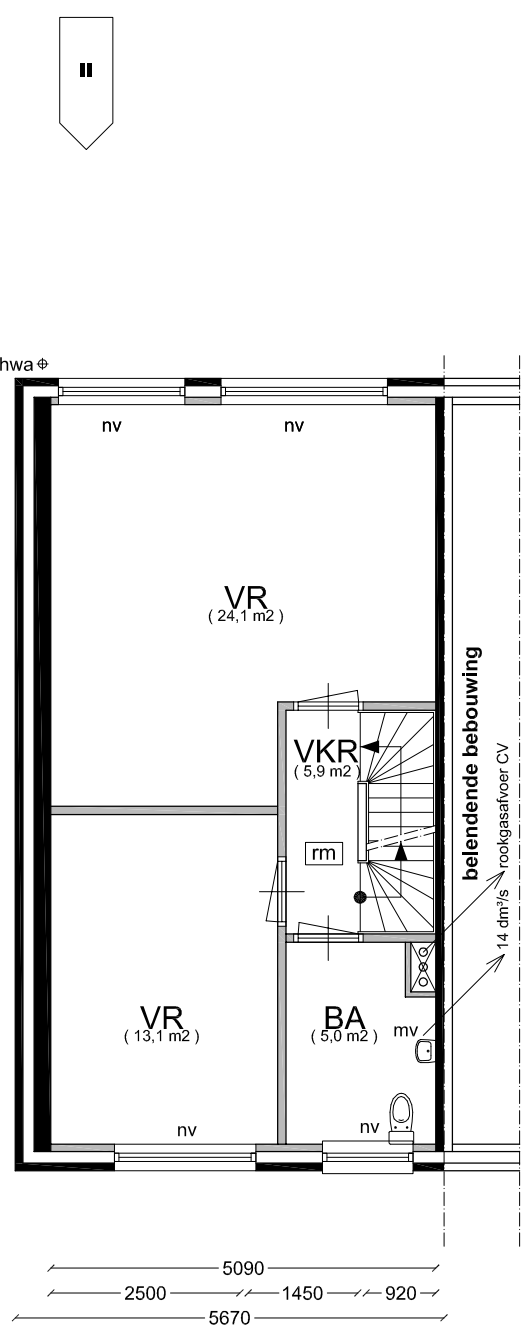

1e verdieping  
nieuwe situatie

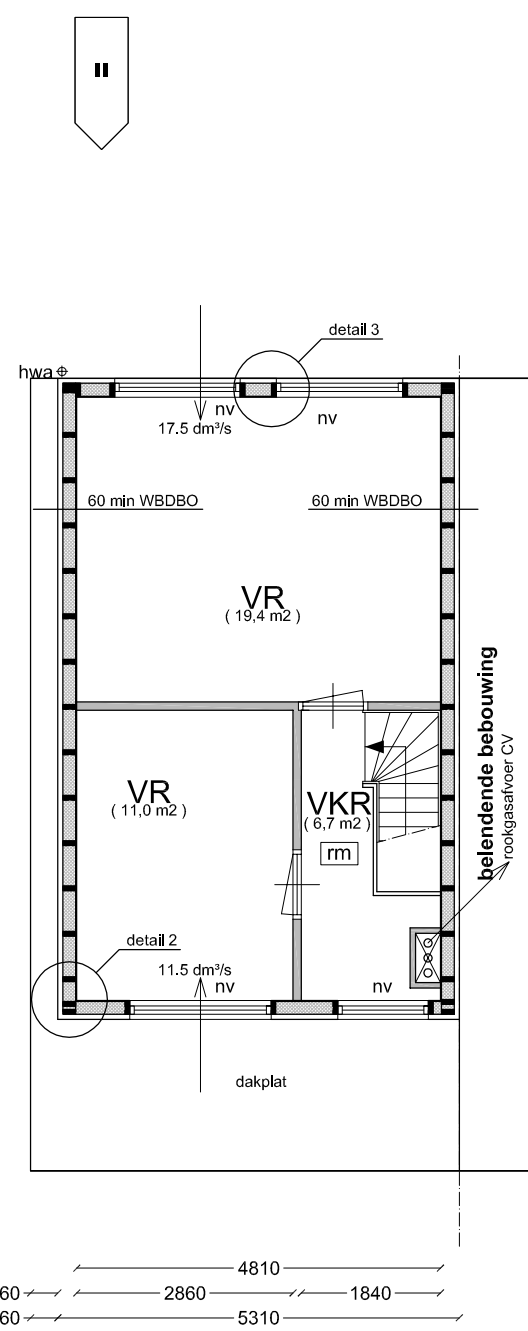

2e verdieping  
nieuwe situatie

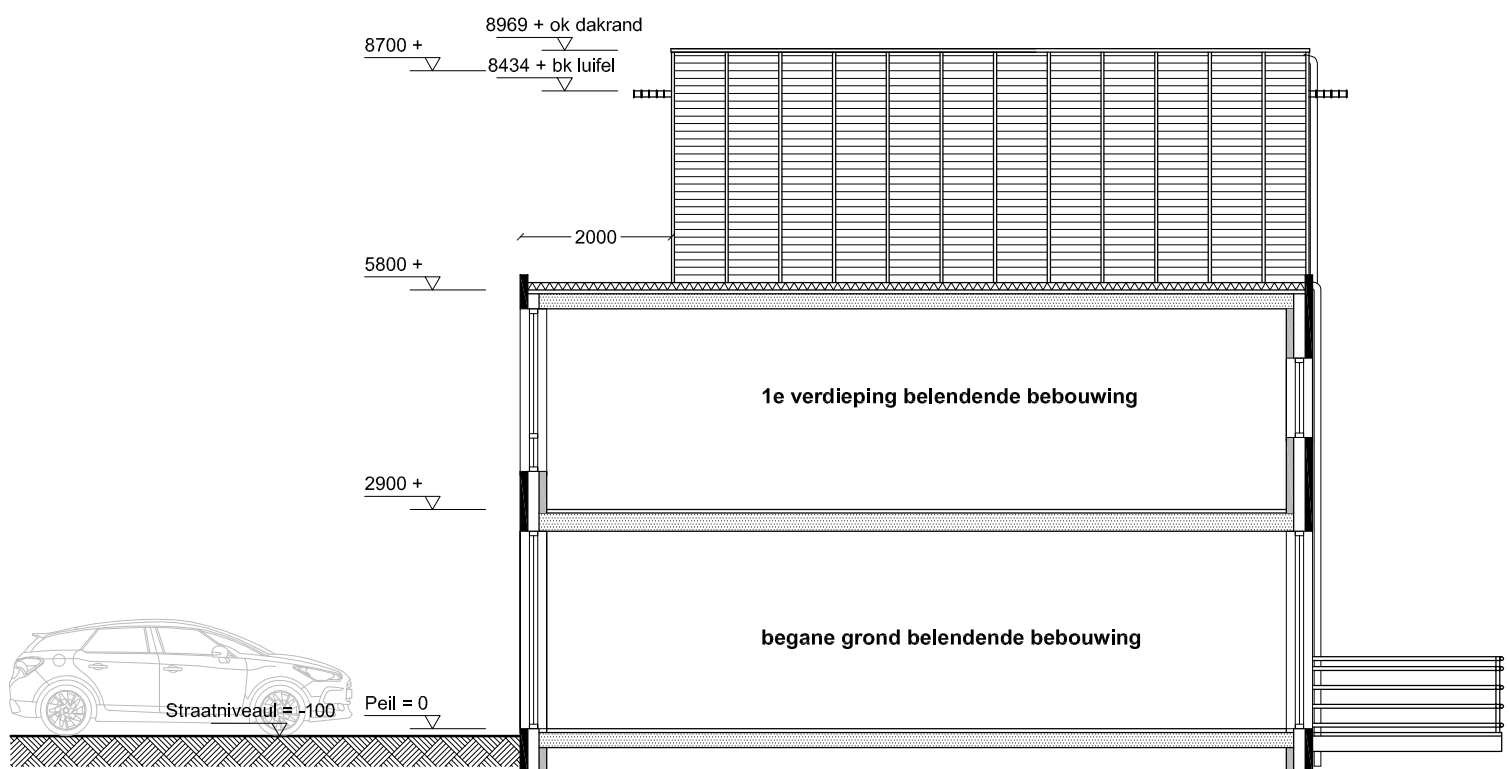

aanzicht IV  
nieuwe situatie

| BOUWKUNDIG TEKENBUREAU BLANK |                          |
|------------------------------|--------------------------|
| adres                        | Flevolaan 27c            |
| plaats                       | 1382 JX Weesp            |
| mobiel                       | 06 - 57.58.10.70         |
| website                      | tekenbureaublank.nl      |
| e-mail                       | info@tekenbureaublank.nl |

| datum        |  |
|--------------|--|
| 20-02-2025   |  |
| 1e wijziging |  |
| —            |  |
| 2e wijziging |  |
| —            |  |
| 3e wijziging |  |
| —            |  |
| getekend     |  |
| M.V.         |  |
| schaal       |  |
| 1:100        |  |
| formaat      |  |
| A1           |  |
| maten        |  |
| MM           |  |
| blad         |  |
| 1/1          |  |

**project**  
ARENPALMSTRAAT 58

**fase**  
VERGUNNINGSAANVRAAG