


899087-B

Aanleggen vlonder op palen met betonfundering op perceel TBG01AF2141 in beschermingszone van a-water OVK01203

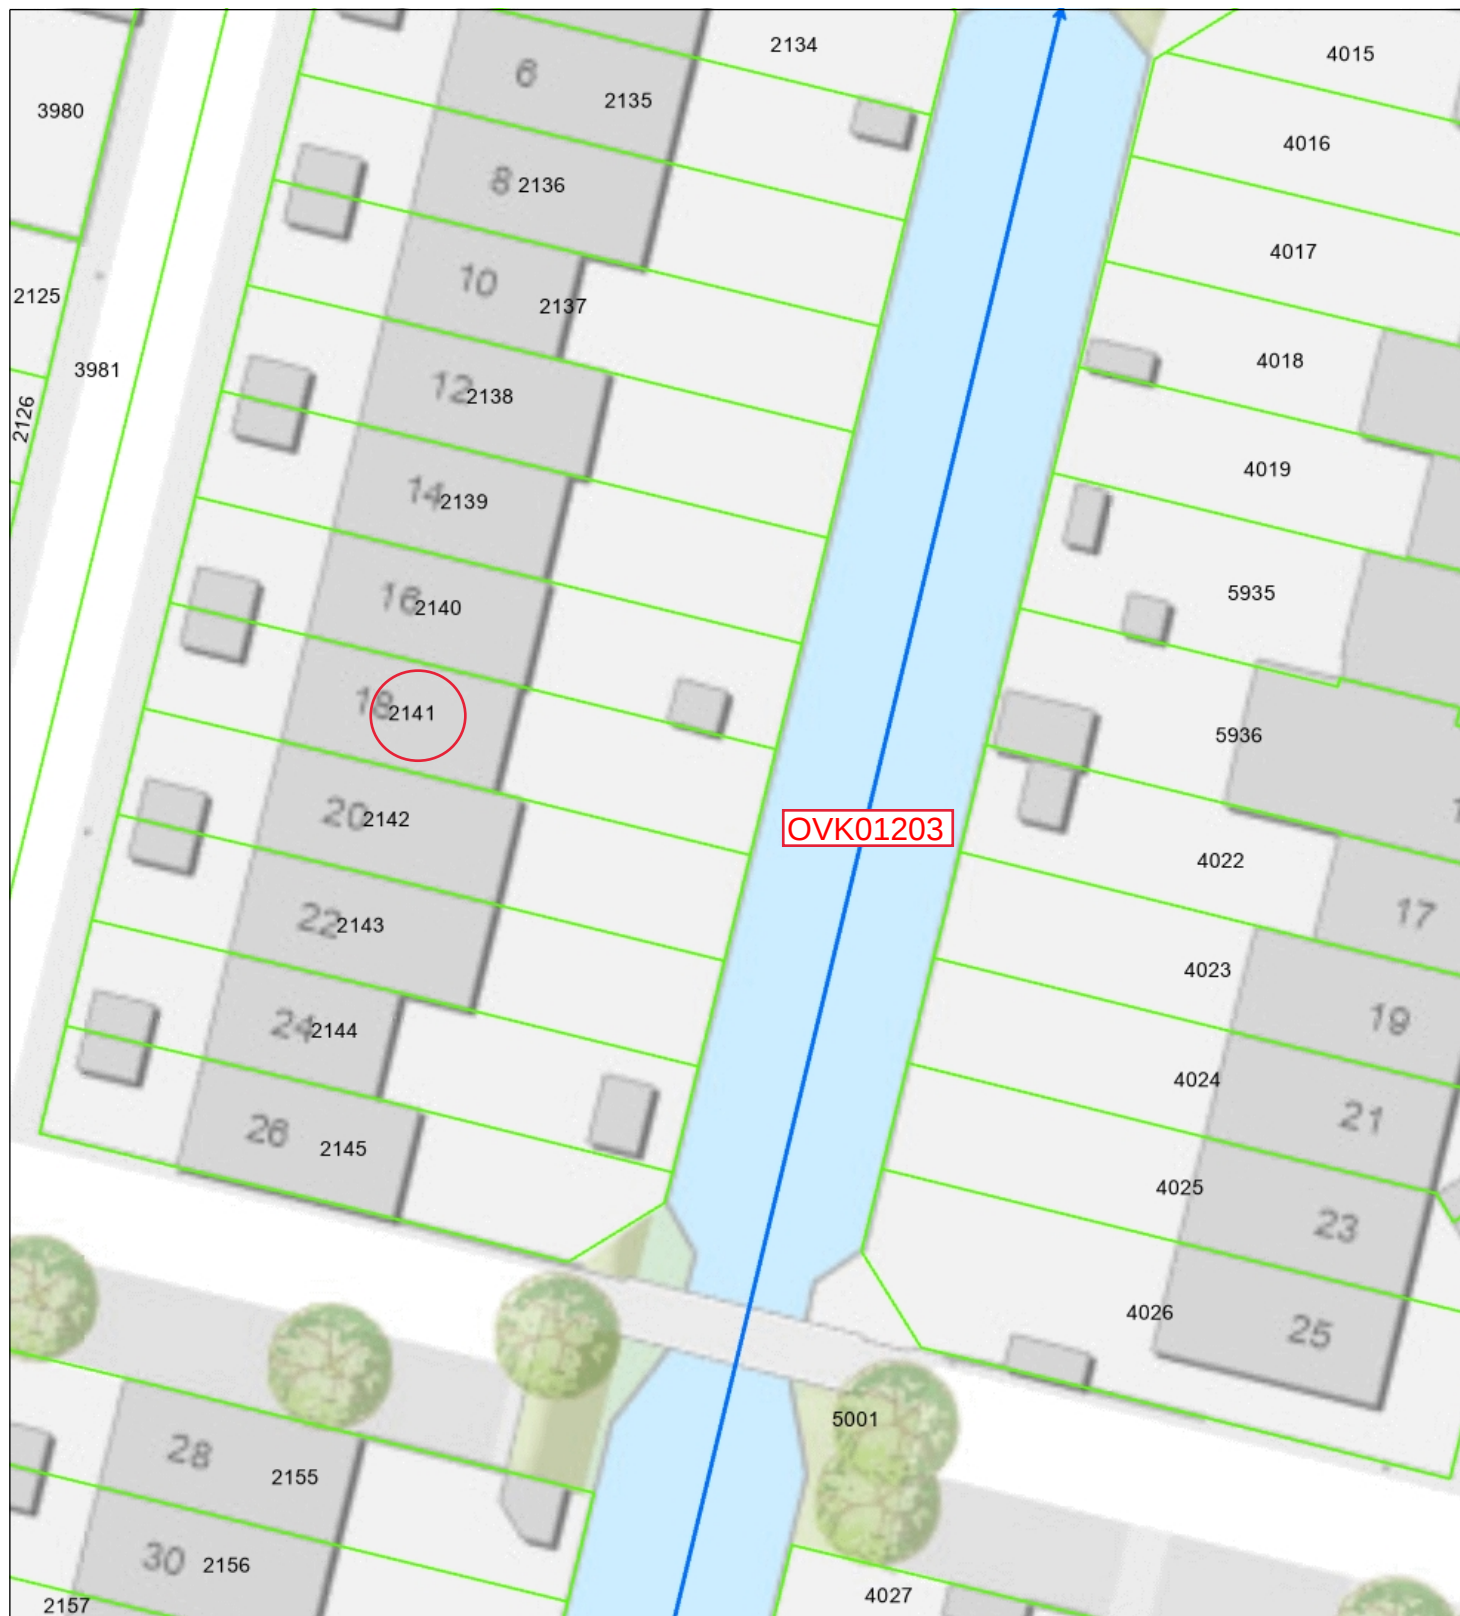

- Duiker
- > Categorie A waterloop
- Categorie B waterloop
- Afwijkend
- Aangelande
- Percelen
- Topo



Naam/Proces:
-Auteur-

Datum: 09-07-2025

Formaat: A4

Schaal: 1:375

