


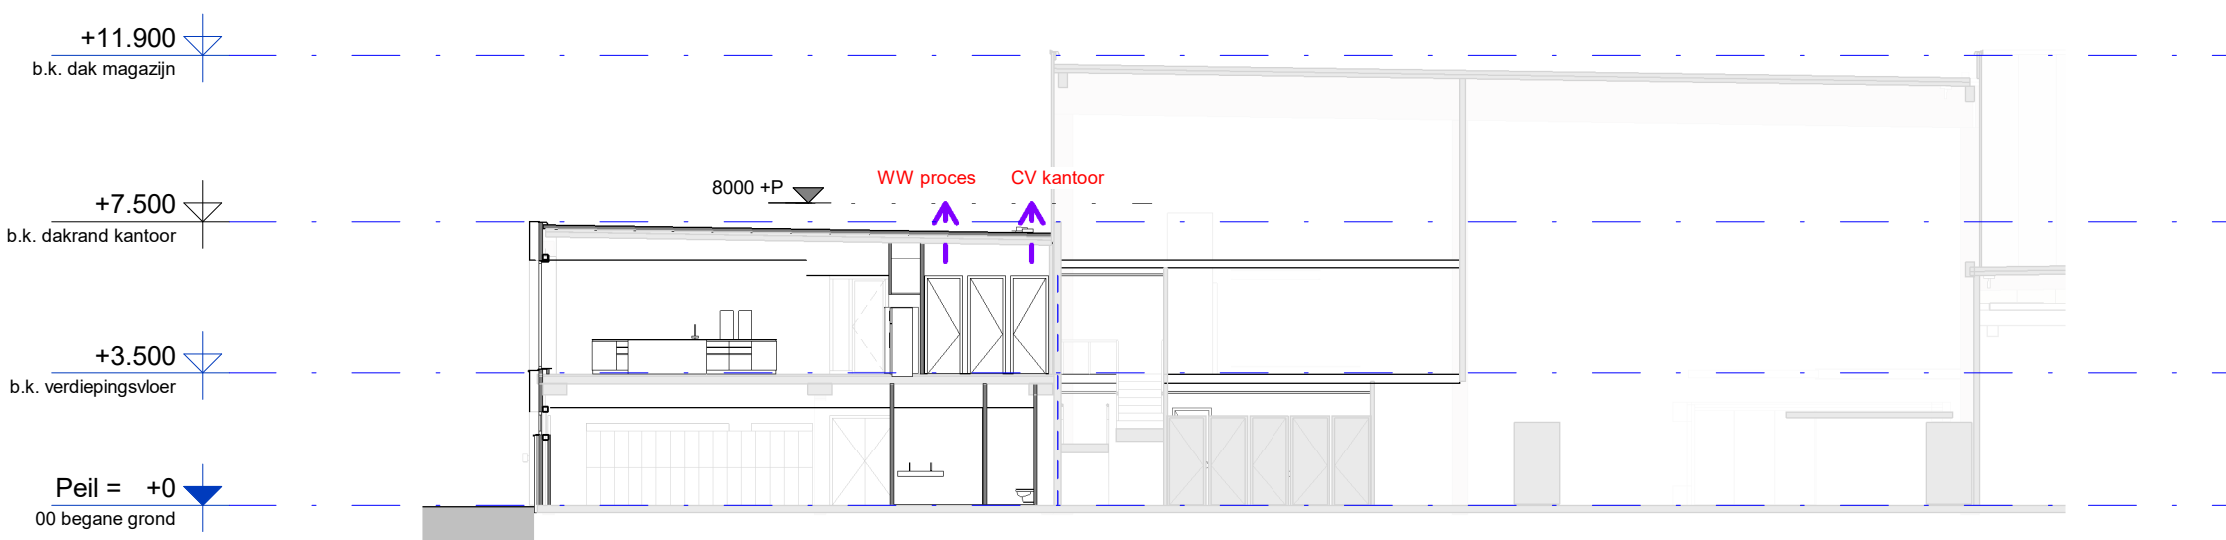

+10.000
dakrand nieuwbouw

11000 +P
CV choco

Peil = +0
00 begane grond

```
graph TD; A[ONDERDEEL] --- B[Milieuplattegrond]; B --- C[PROJECT]; C --- D[OPDRACHTGEVER]; D --- E[FASE];
```

ONDERDEEL

Milieuplattegrond

PROJECT

Uitbreiding bedrijfspand Polly Biscuits
Galvanibaan 12, 3439MG Nieuwegein

OPDRACHTGEVER

Polly Biscuits B.V.

FASE

Technisch ontwerp

VAN
BOKHORST
architecten + ingenieurs

DATUM	14-03-2025	● PROJECTNUMMER	
GEWIJZIGD	17-03-2025	25005	
STATUS	concept	● TEKENINGNUMMER	
SCHAAL	1:500	T11-01	
GETEKEND	CvD		
FORMAAT	A1		