




SITUATIE loopbrug | schaal 1:500

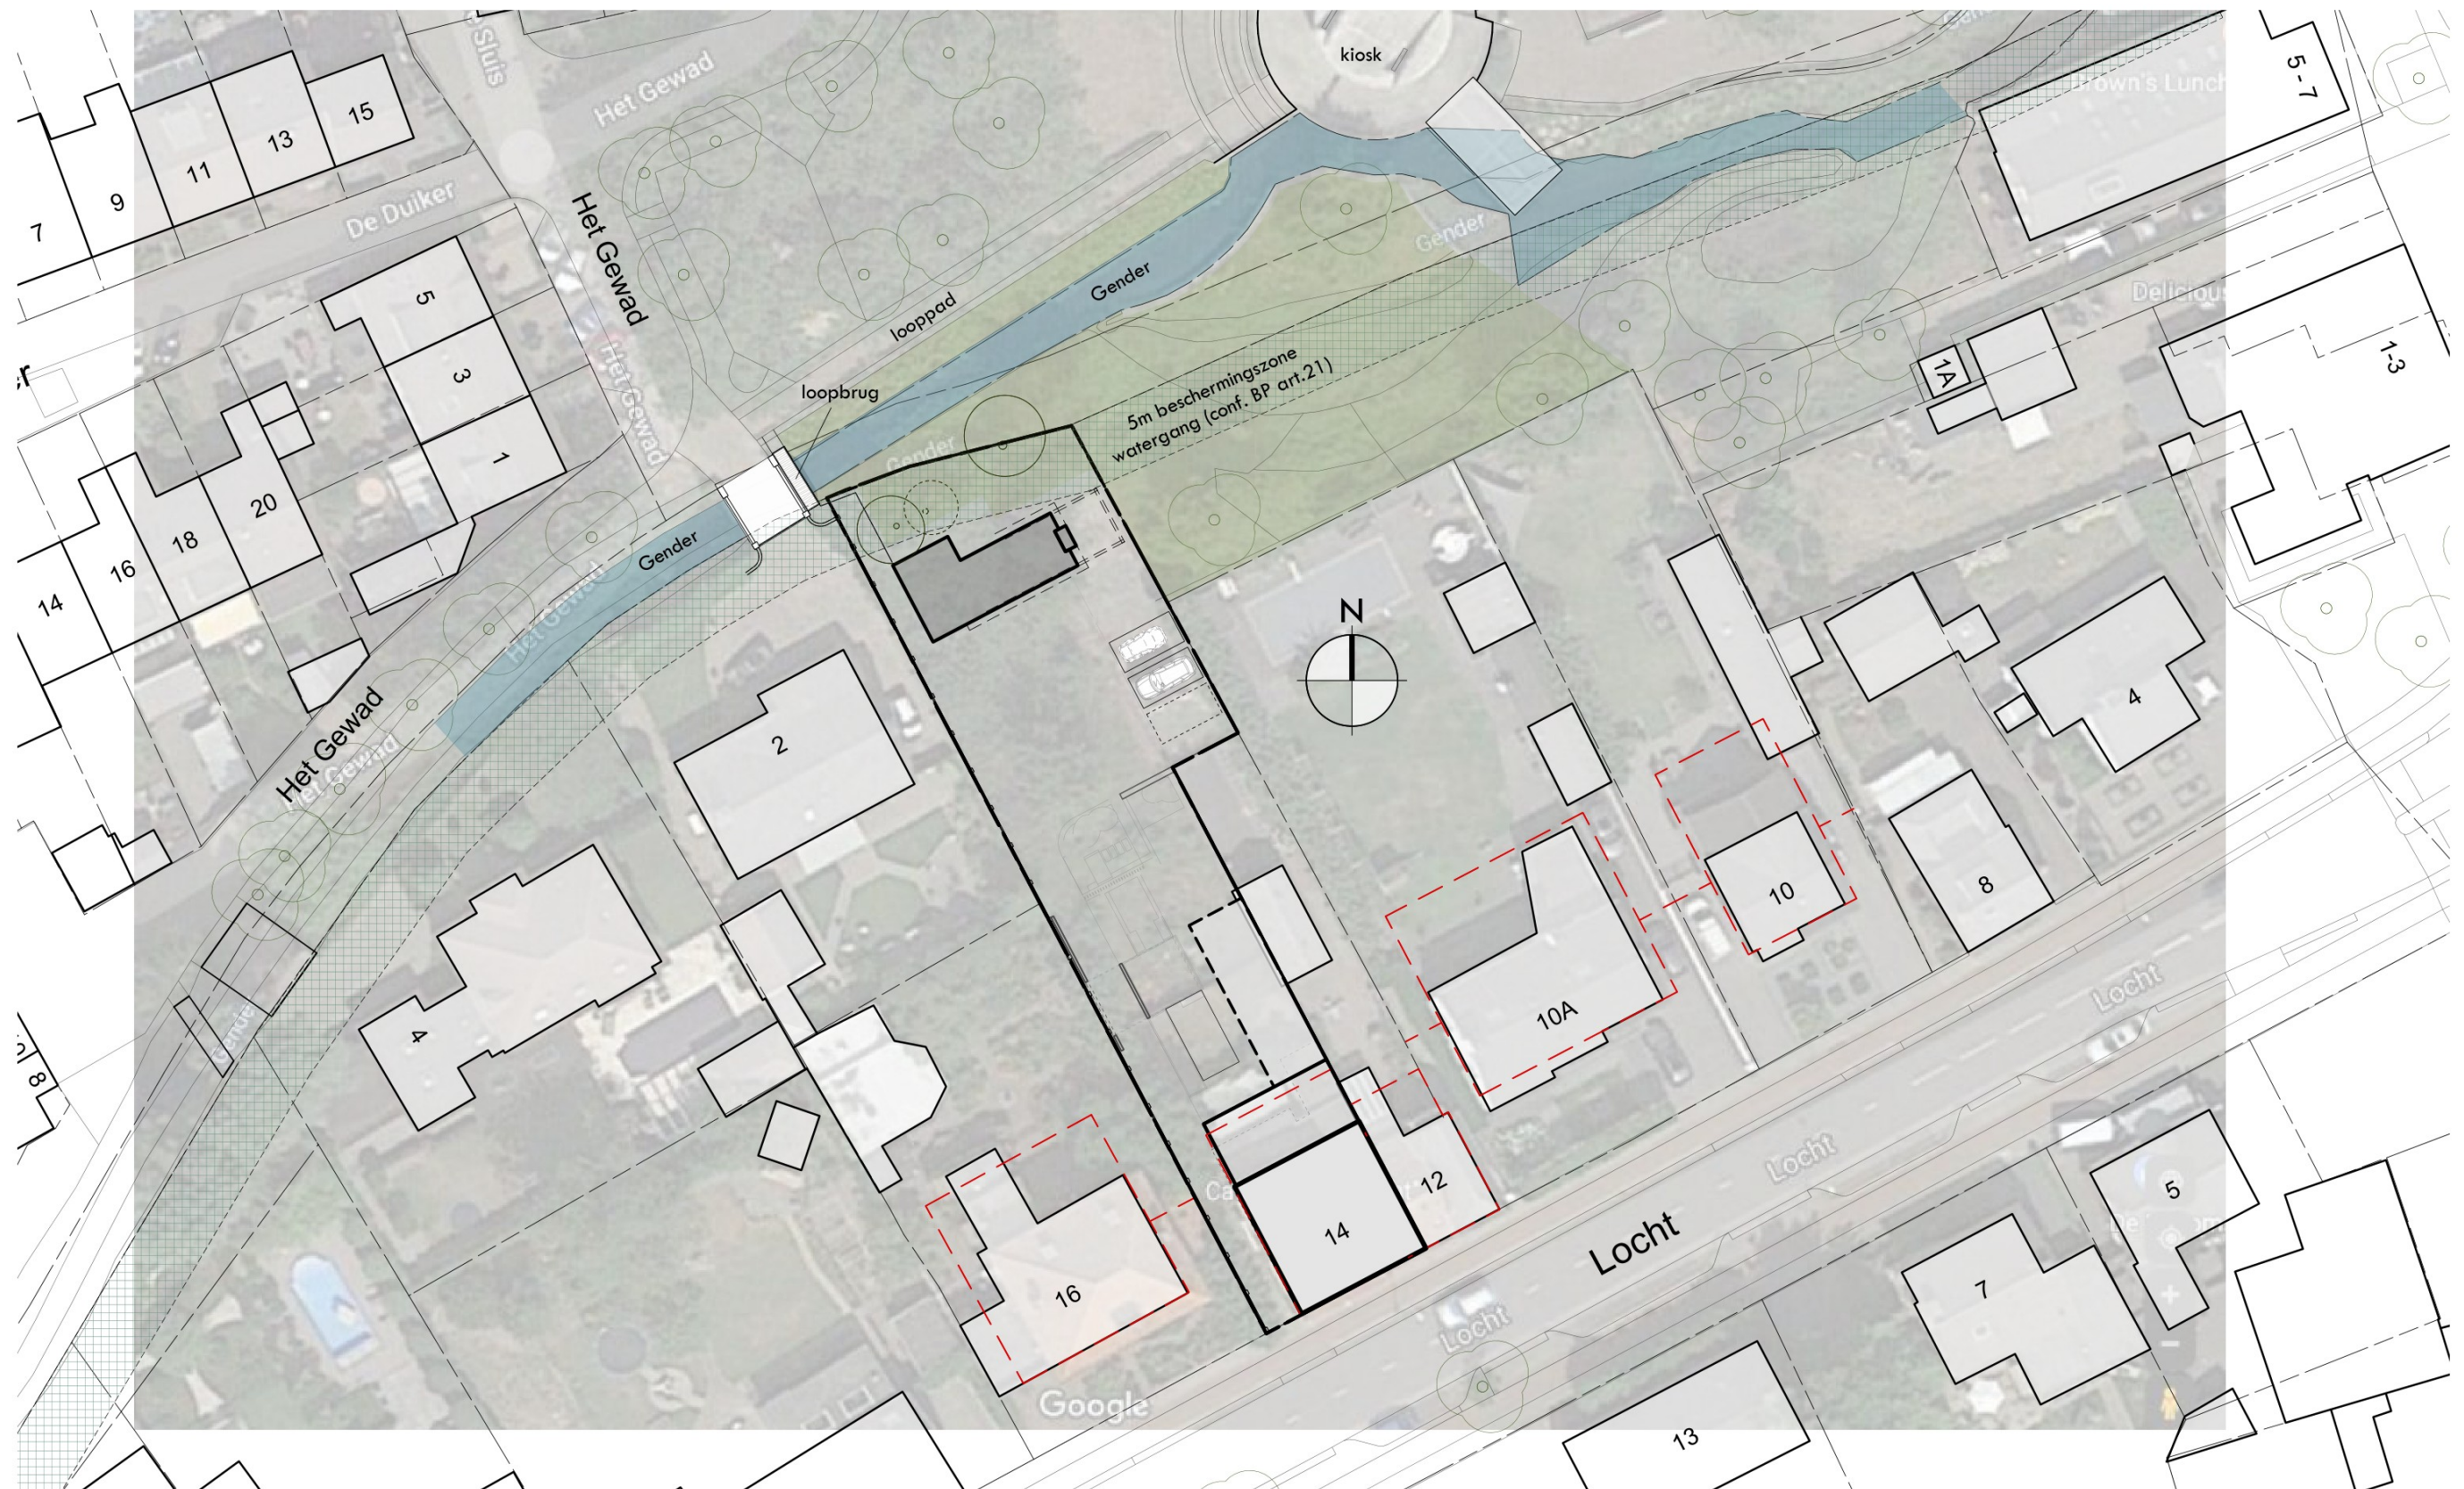

EIKplan
architecten **bona**

Gareel 5 (Zeelst)
5502 SB VELDHOVEN
T. 040-2938400
F. 040-2938540
E. info@eikplan.nl
I. www.eikplan.nl

project
Realisatie loopbrug

lokatie
Locht 14, Veldhoven

ontwerper


fase
Omgevingsvergunning

datum
17.02.'25

schaal
1:500

projectnummer
200211



prefab keerwand elementen, h=1200mm, b=500mm



SITUATIE loopbrug | schaal 1:100




EIKplan
architecten **bona**

Gareel 5 (Zeelst)
5502 SB VELDHOVEN
T. 040-2938400
F. 040-2938540
E. info@eikplan.nl
I. www.eikplan.nl


project
Realisatie loopbrug
lokatie
Licht 14, Veldhoven
opdrachtgever
[redacted]
fase
Omgevingsvergunning

datum
17.02.'25
schaal
1:100
projectnummer
200211

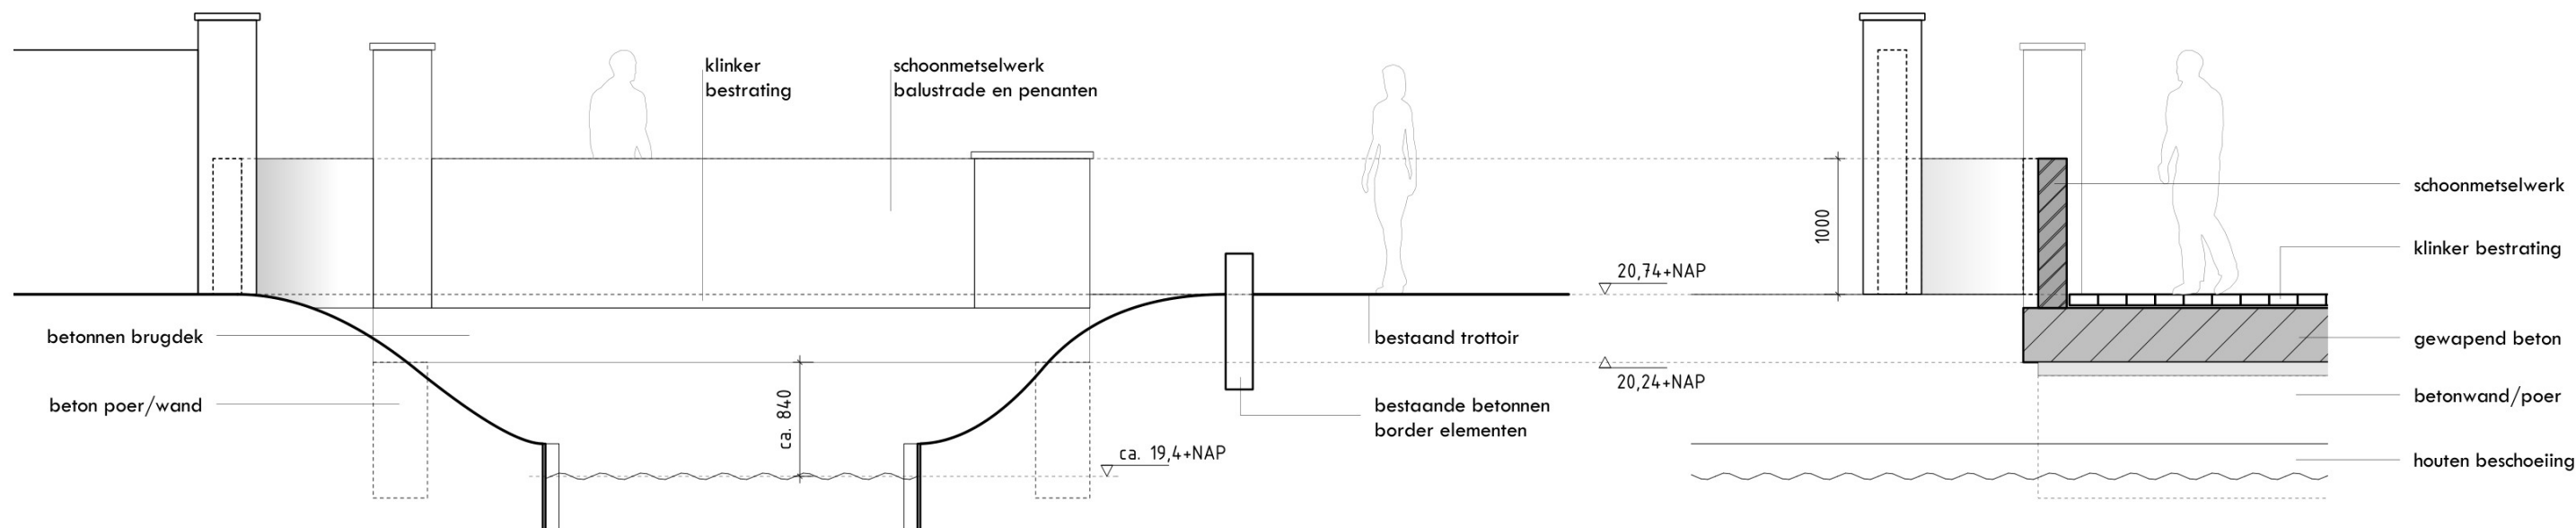


AANZICHT loopbrug bestaand | schaal 1:50

DOORSNEDE loopbrug bestaand | schaal 1:50

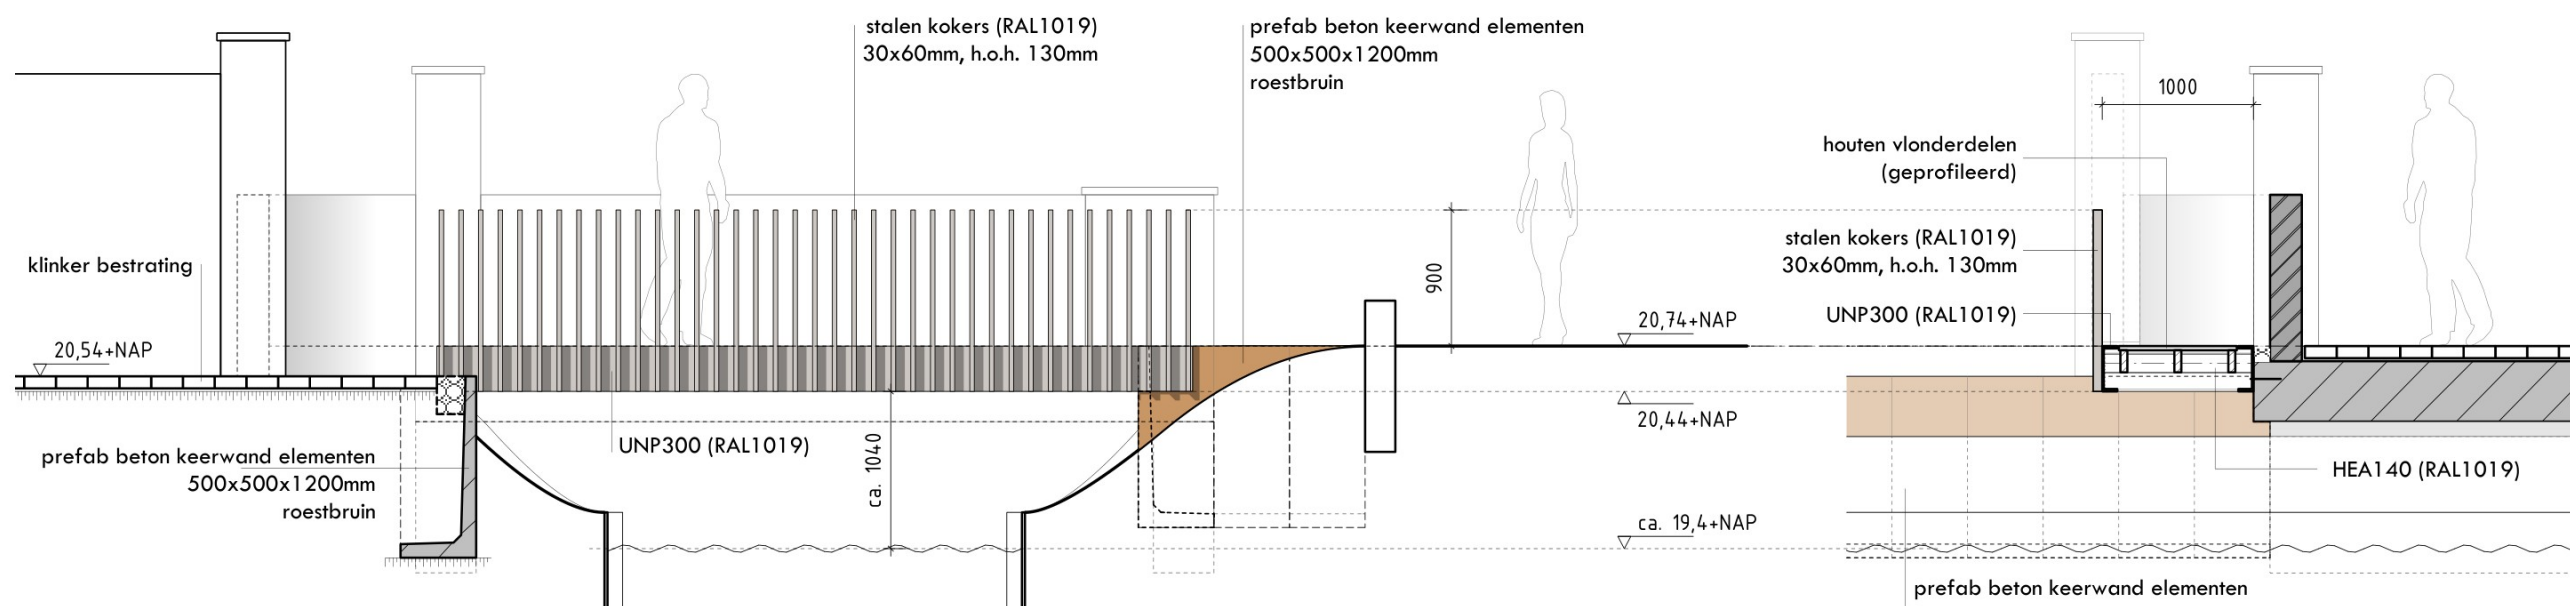

AANZICHT loopbrug nieuw | schaal 1:50

DOORSNEDE loopbrug nieuw | schaal 1:50

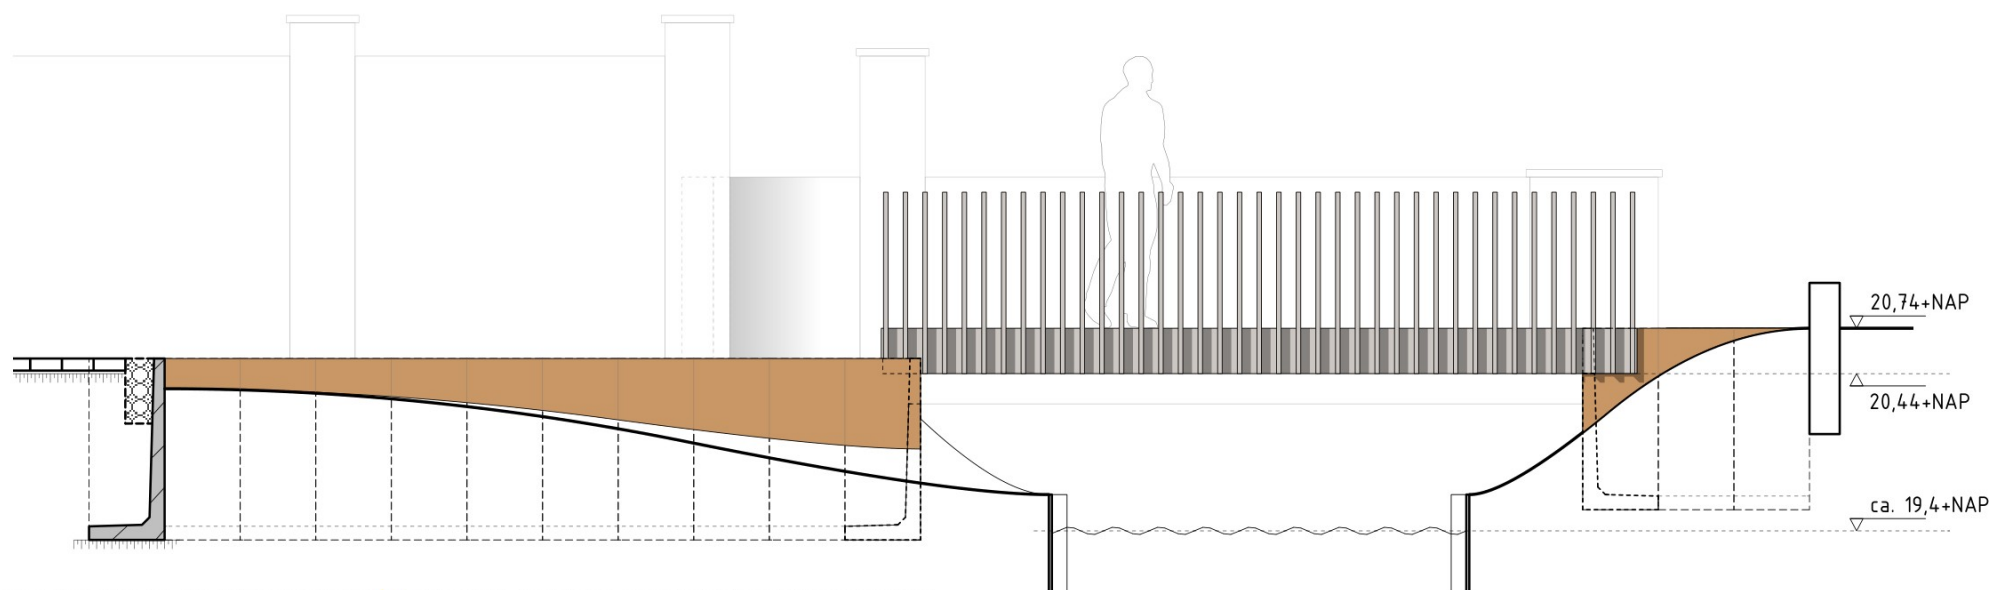

EIKplan
architecten **bona**

Gareel 5 (Zeelst)
5502 SB VELDHOVEN
T. 040-2938400
F. 040-2938540
E. info@eikplan.nl
I. www.eikplan.nl

project
Realisatie loopbrug

lokatie
Locht 14, Veldhoven

opdrachtgever

fase
Omgevingsvergunning

datum
17.02.'25

schaal
1:50

projectnummer
200211



FOTOBLAG



EIKplan
architecten **bona**

Gareel 5 (Zeelst)

5502 SB VELDHOVEN

T. 040-2938400

F. 040-2938540

E. info@eikplan.nl

I. www.eikplan.nl

project

Realisatie loopbrug

lokatie

Locht 14, Veldhoven

opdrachtgever

[Redacted]

fase

Omgevingsvergunning

datum

17.02.'25

schaal

n.v.t.

projectnummer

200211



IMPRESSIE bestaand



IMPRESSIE nieuw



IMPRESSIE nieuw

	EIKplan architecten bn a	project Realisatie loopbrug
	Gareel 5 (Zeelst) 5502 SB VELDHoven T. 040-2938400 F. 040-2938540 E. info@eikplan.nl I. www.eikplan.nl	lokatie Locht 14, Veldhoven opdrachtgever  fase Omgevingsvergunning
	datum 17.02.'25	schaal n.v.t.
		projectnummer 200211