


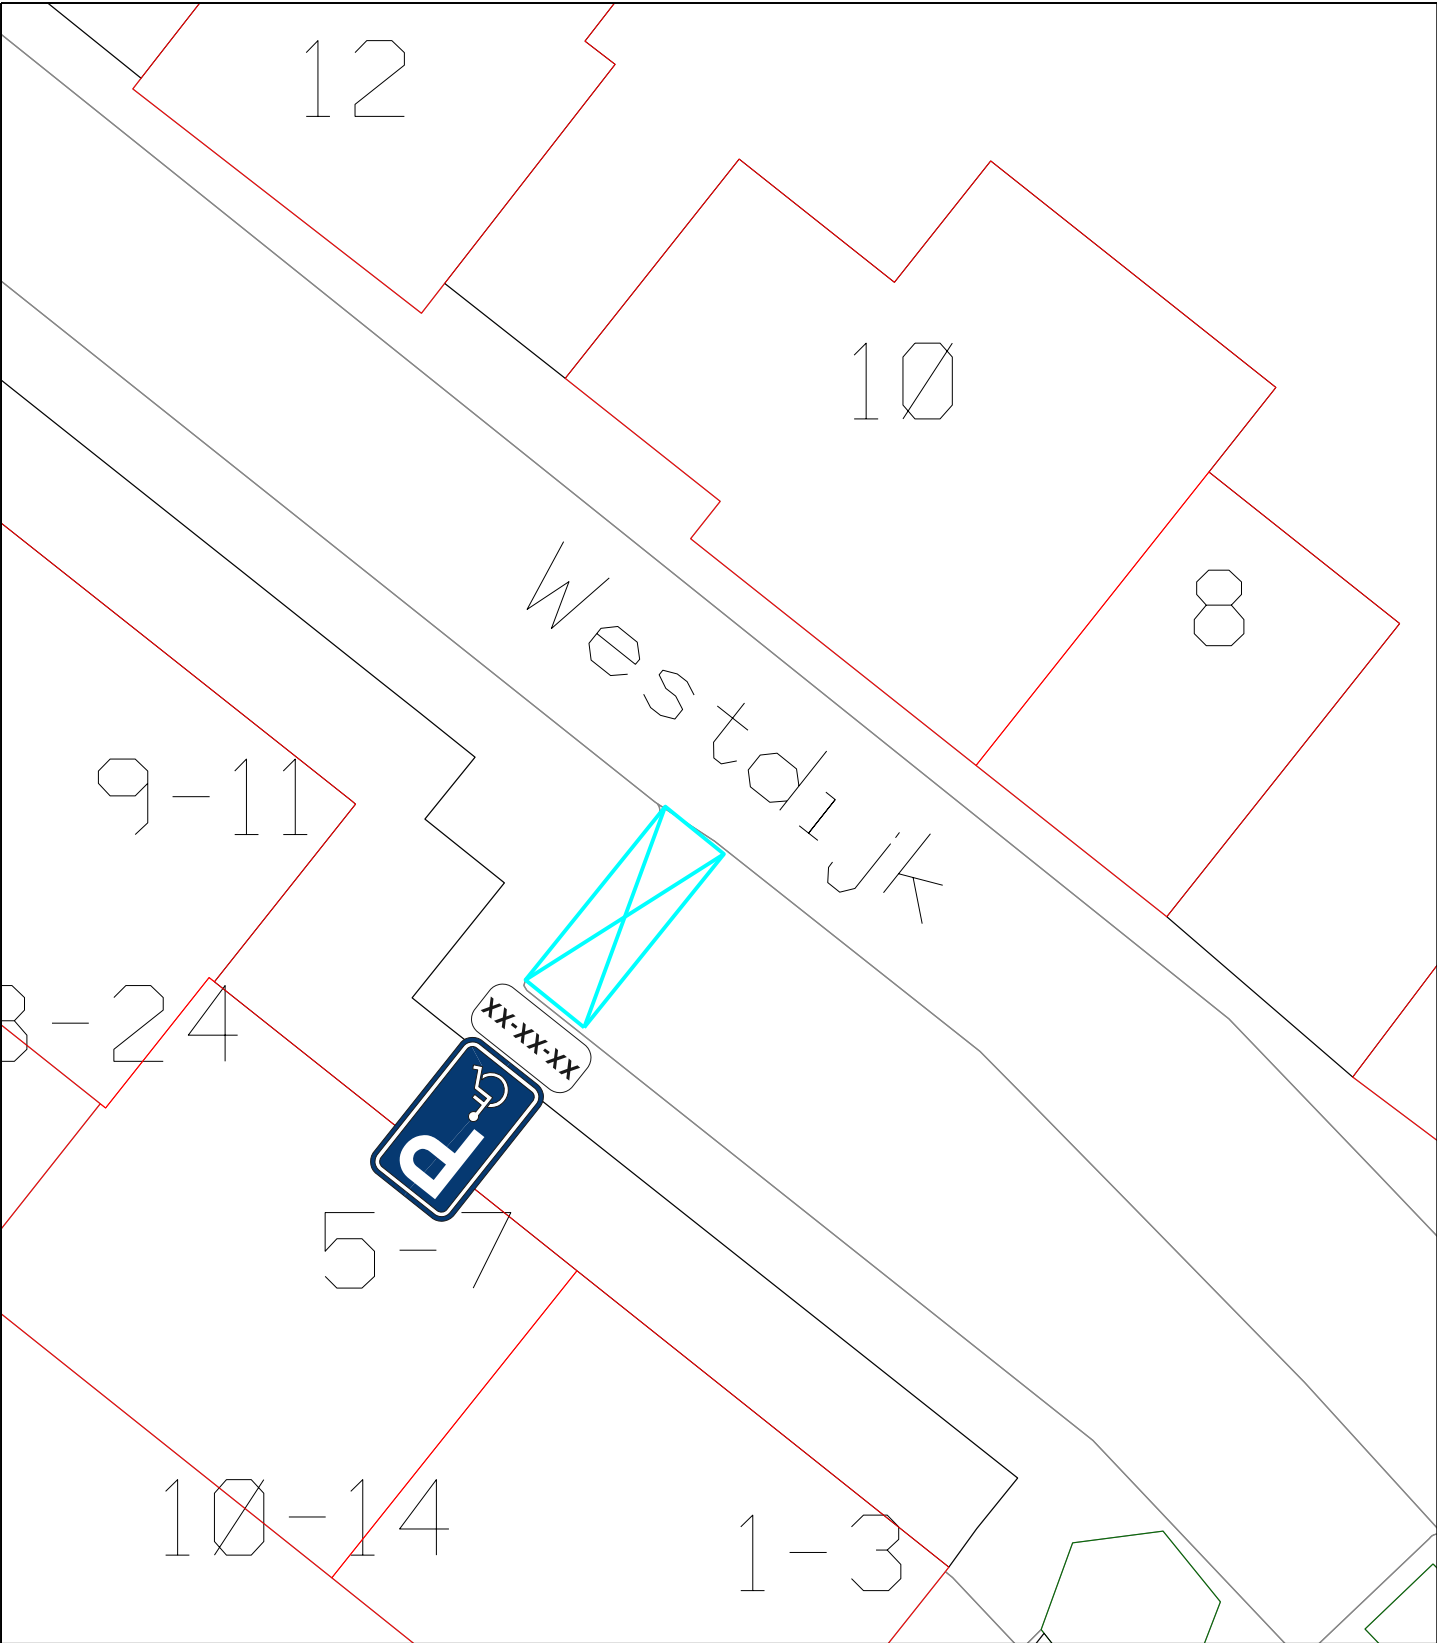

C	-	-	-	-
B	-	-	-	-
A	-	-	-	-
WIJZIG.	DATUM	OMSCHRIJVING	GETEKEND	AKKOORD



gemeente

Goeree-Overflakkee

PROJECT

Gehandicapten Parkeerplaatsen

ONDERDEEL

GPP Westdijk t.h.v. nr. 7

TEKENINGNUMMER	BLAD	GETEKEND	AKKOORD
Z-25-173298	1 van 1	COL	MvG
KERN	SCHAAL	FORMAAT	DATUM
Nieuwe-Tonge	1:200	A4	25-06-2025

Koningin Julianaweg 45, 3241 XB Middelharnis

| Postbus 1, 3240 AA Middelharnis

| T: 14 0187

| E: info@goeree-overflakkee.nl