


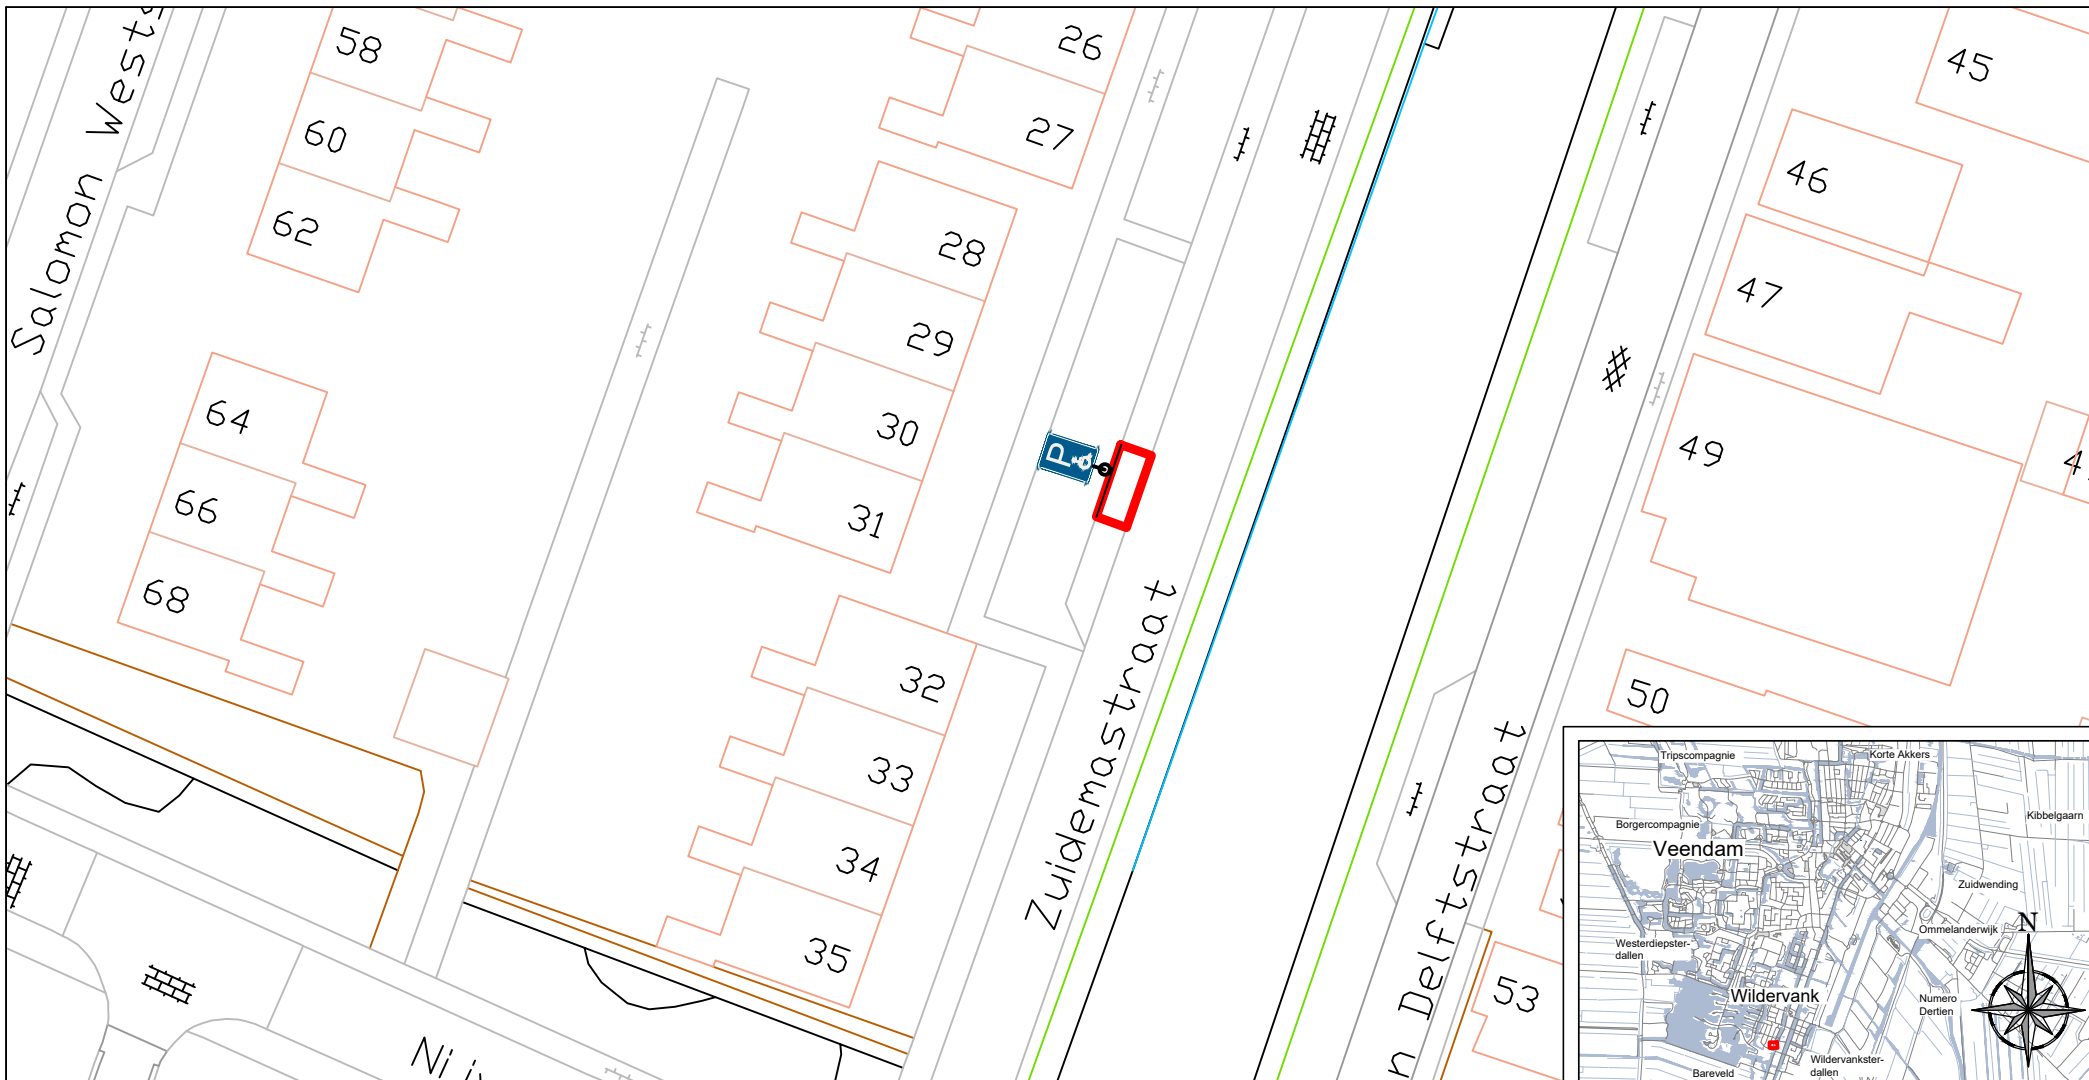

Situatie

1:500



E06

0 5 10 15 20 25 [m]

Overzicht

Werk

Verkeersbesluit:
Gehandicaptenparkeerplaats
T.b.v. Zuidemastraat 30 te Veendam



Raadhuisplein 5, Postbus 20004 9640PA Veendam tel.: 0598-652222

initiaal datum

wijziging

schaal:

1:500

get: BSc 2025-06-25

formaat:

A4

gew: -- --

tek. nr.:

VB-2025-07

gew: -- --

status:

V0

blad.nr.:

01

gew: -- --

gew: -- --