



Alle rechten uitdrukkelijk voorbehouden. Vermengvuldiging of mededeling aan derden, in welke vorm dan ook, is zonder schriftelijk toestemming van eigenares niet geoorloofd.

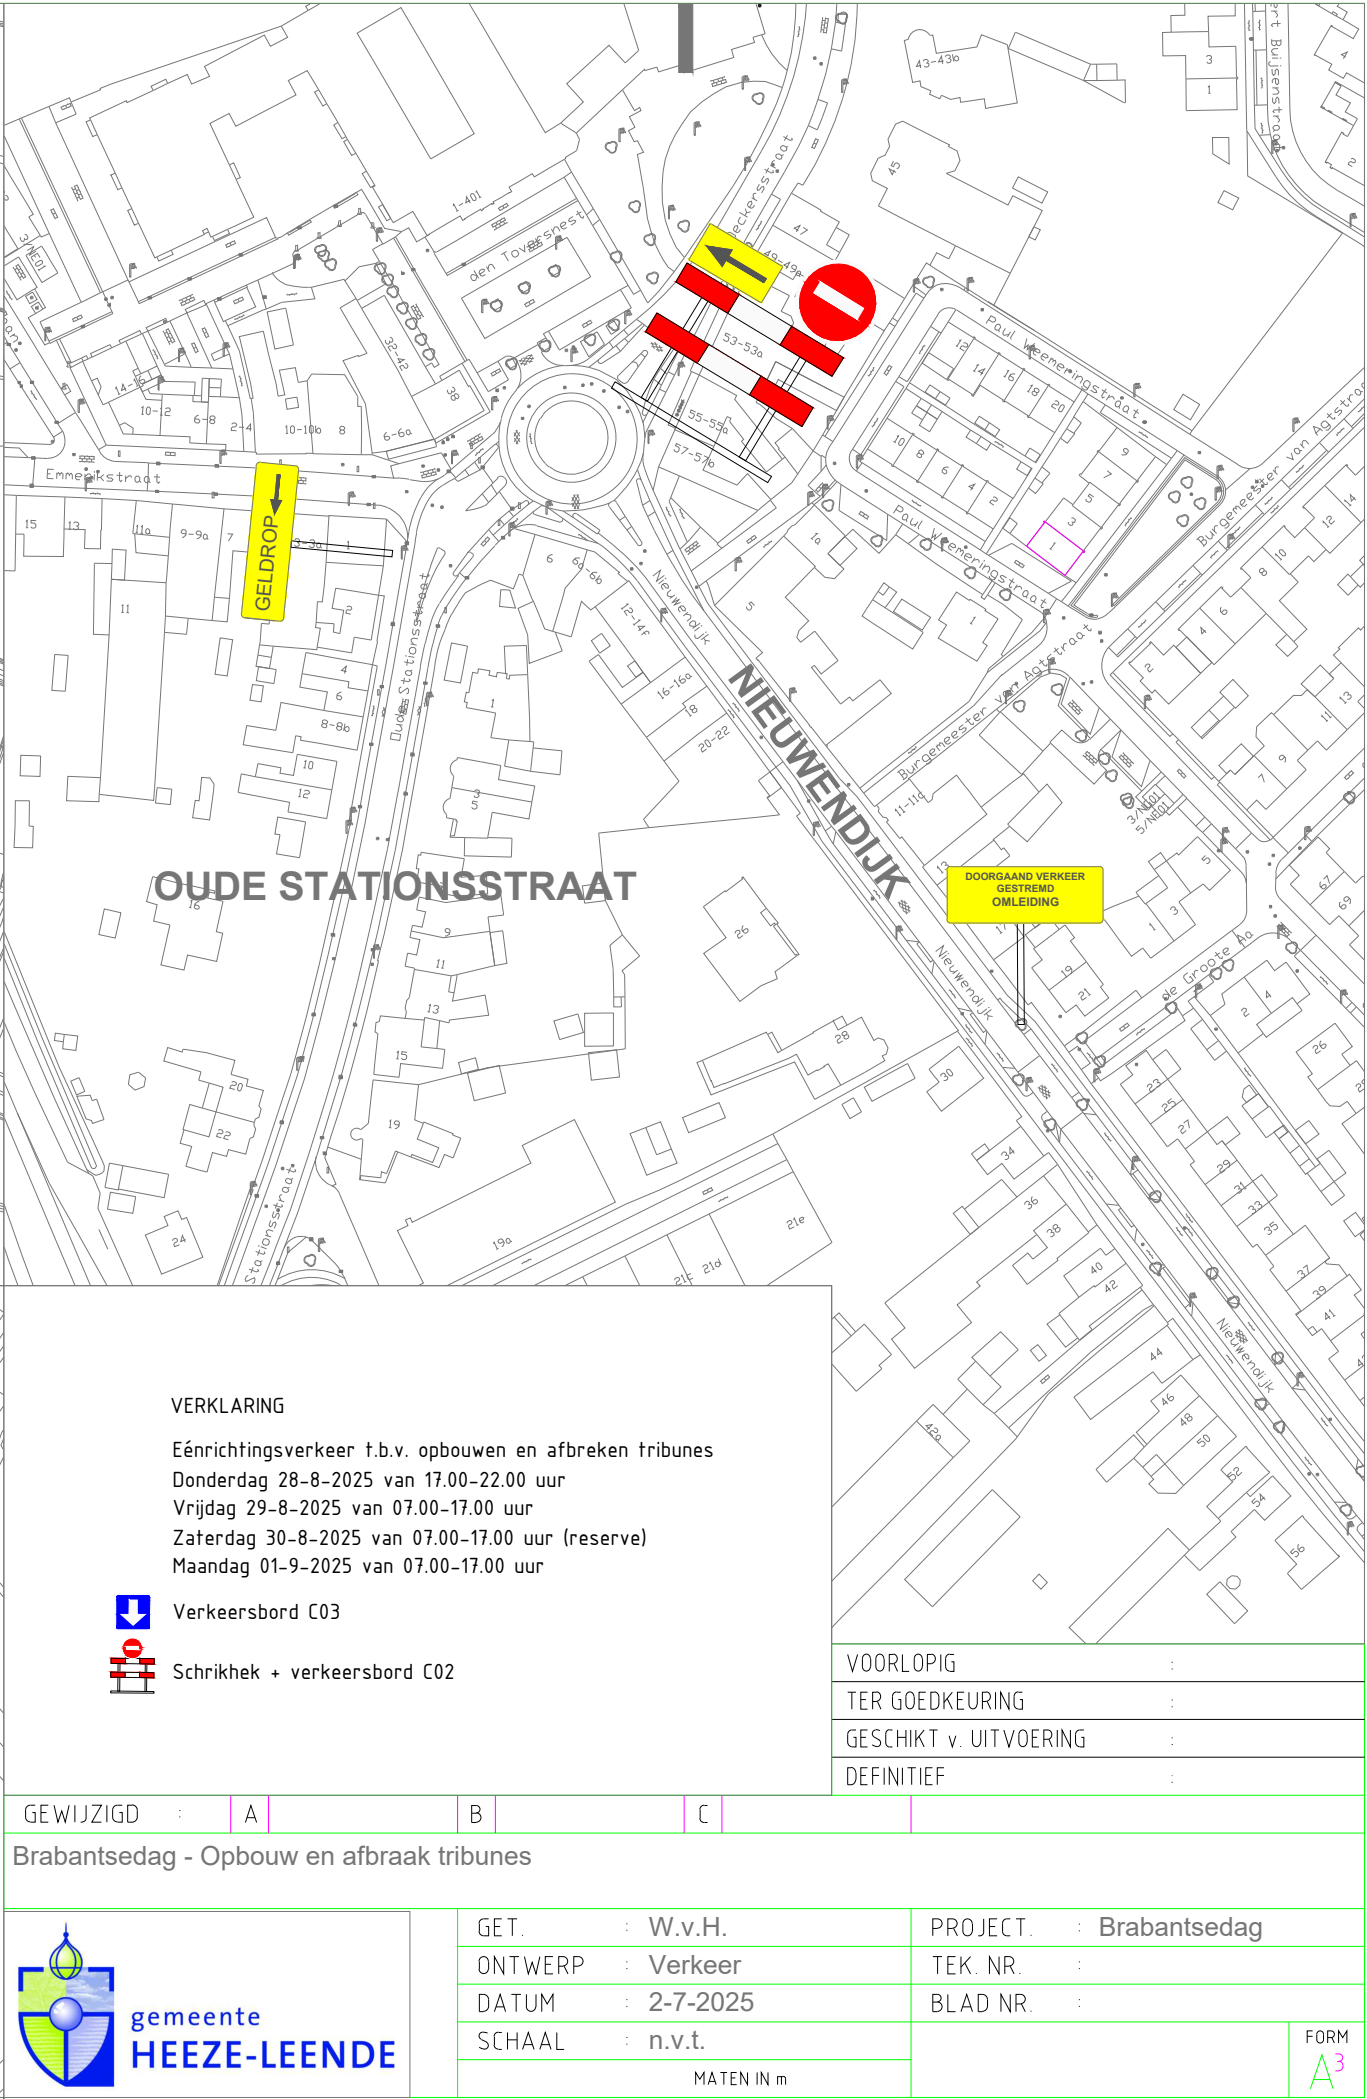

VERKLARING

Eénrichtingsverkeer t.b.v. opbouwen en afbreken tribunes
Donderdag 28-8-2025 van 17.00-22.00 uur
Vrijdag 29-8-2025 van 07.00-17.00 uur
Zaterdag 30-8-2025 van 07.00-17.00 uur (reserve)
Maandag 01-9-2025 van 07.00-17.00 uur

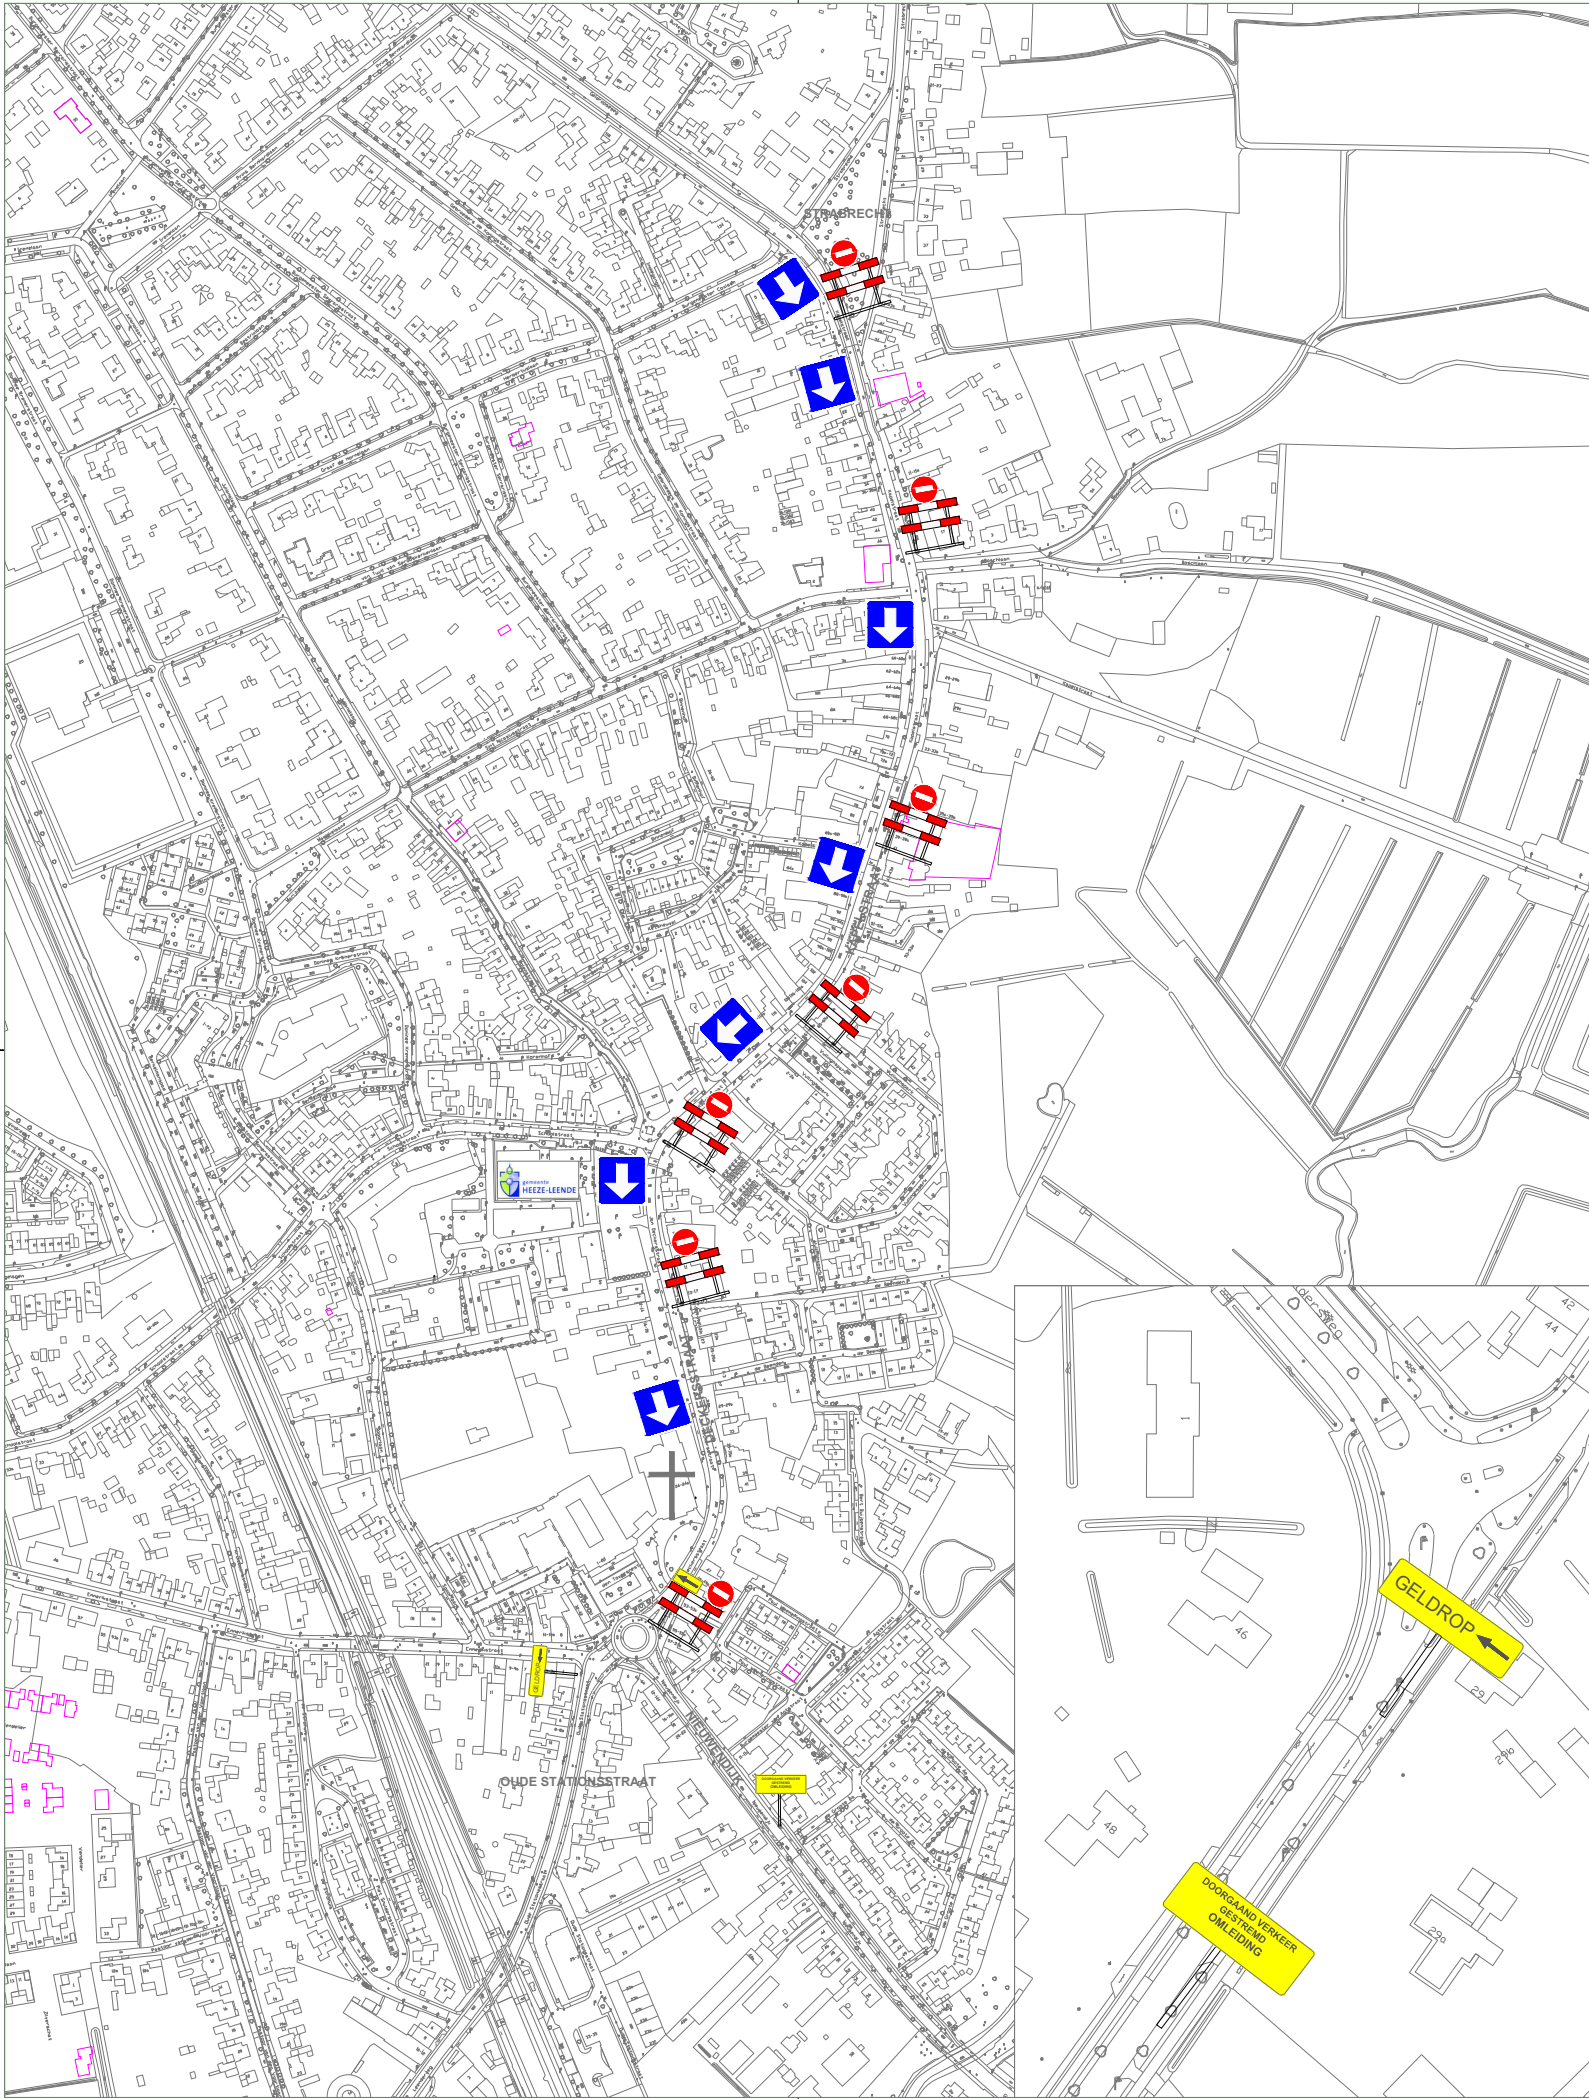

Verkeersbord C03



Schrikhek + verkeersbord C02

GEWIJZIGD	A	B	C
Brabantsedag - Opbouw en afbraak tribunes			
GET.	W.v.H.	PROJECT.	Brabantsedag
ONTWERP	Verkeer	TEK. NR.	
DATUM	2-7-2025	BLAD NR.	
SCHAAL	n.v.t.		
MATEN IN m			
FORM A3			