


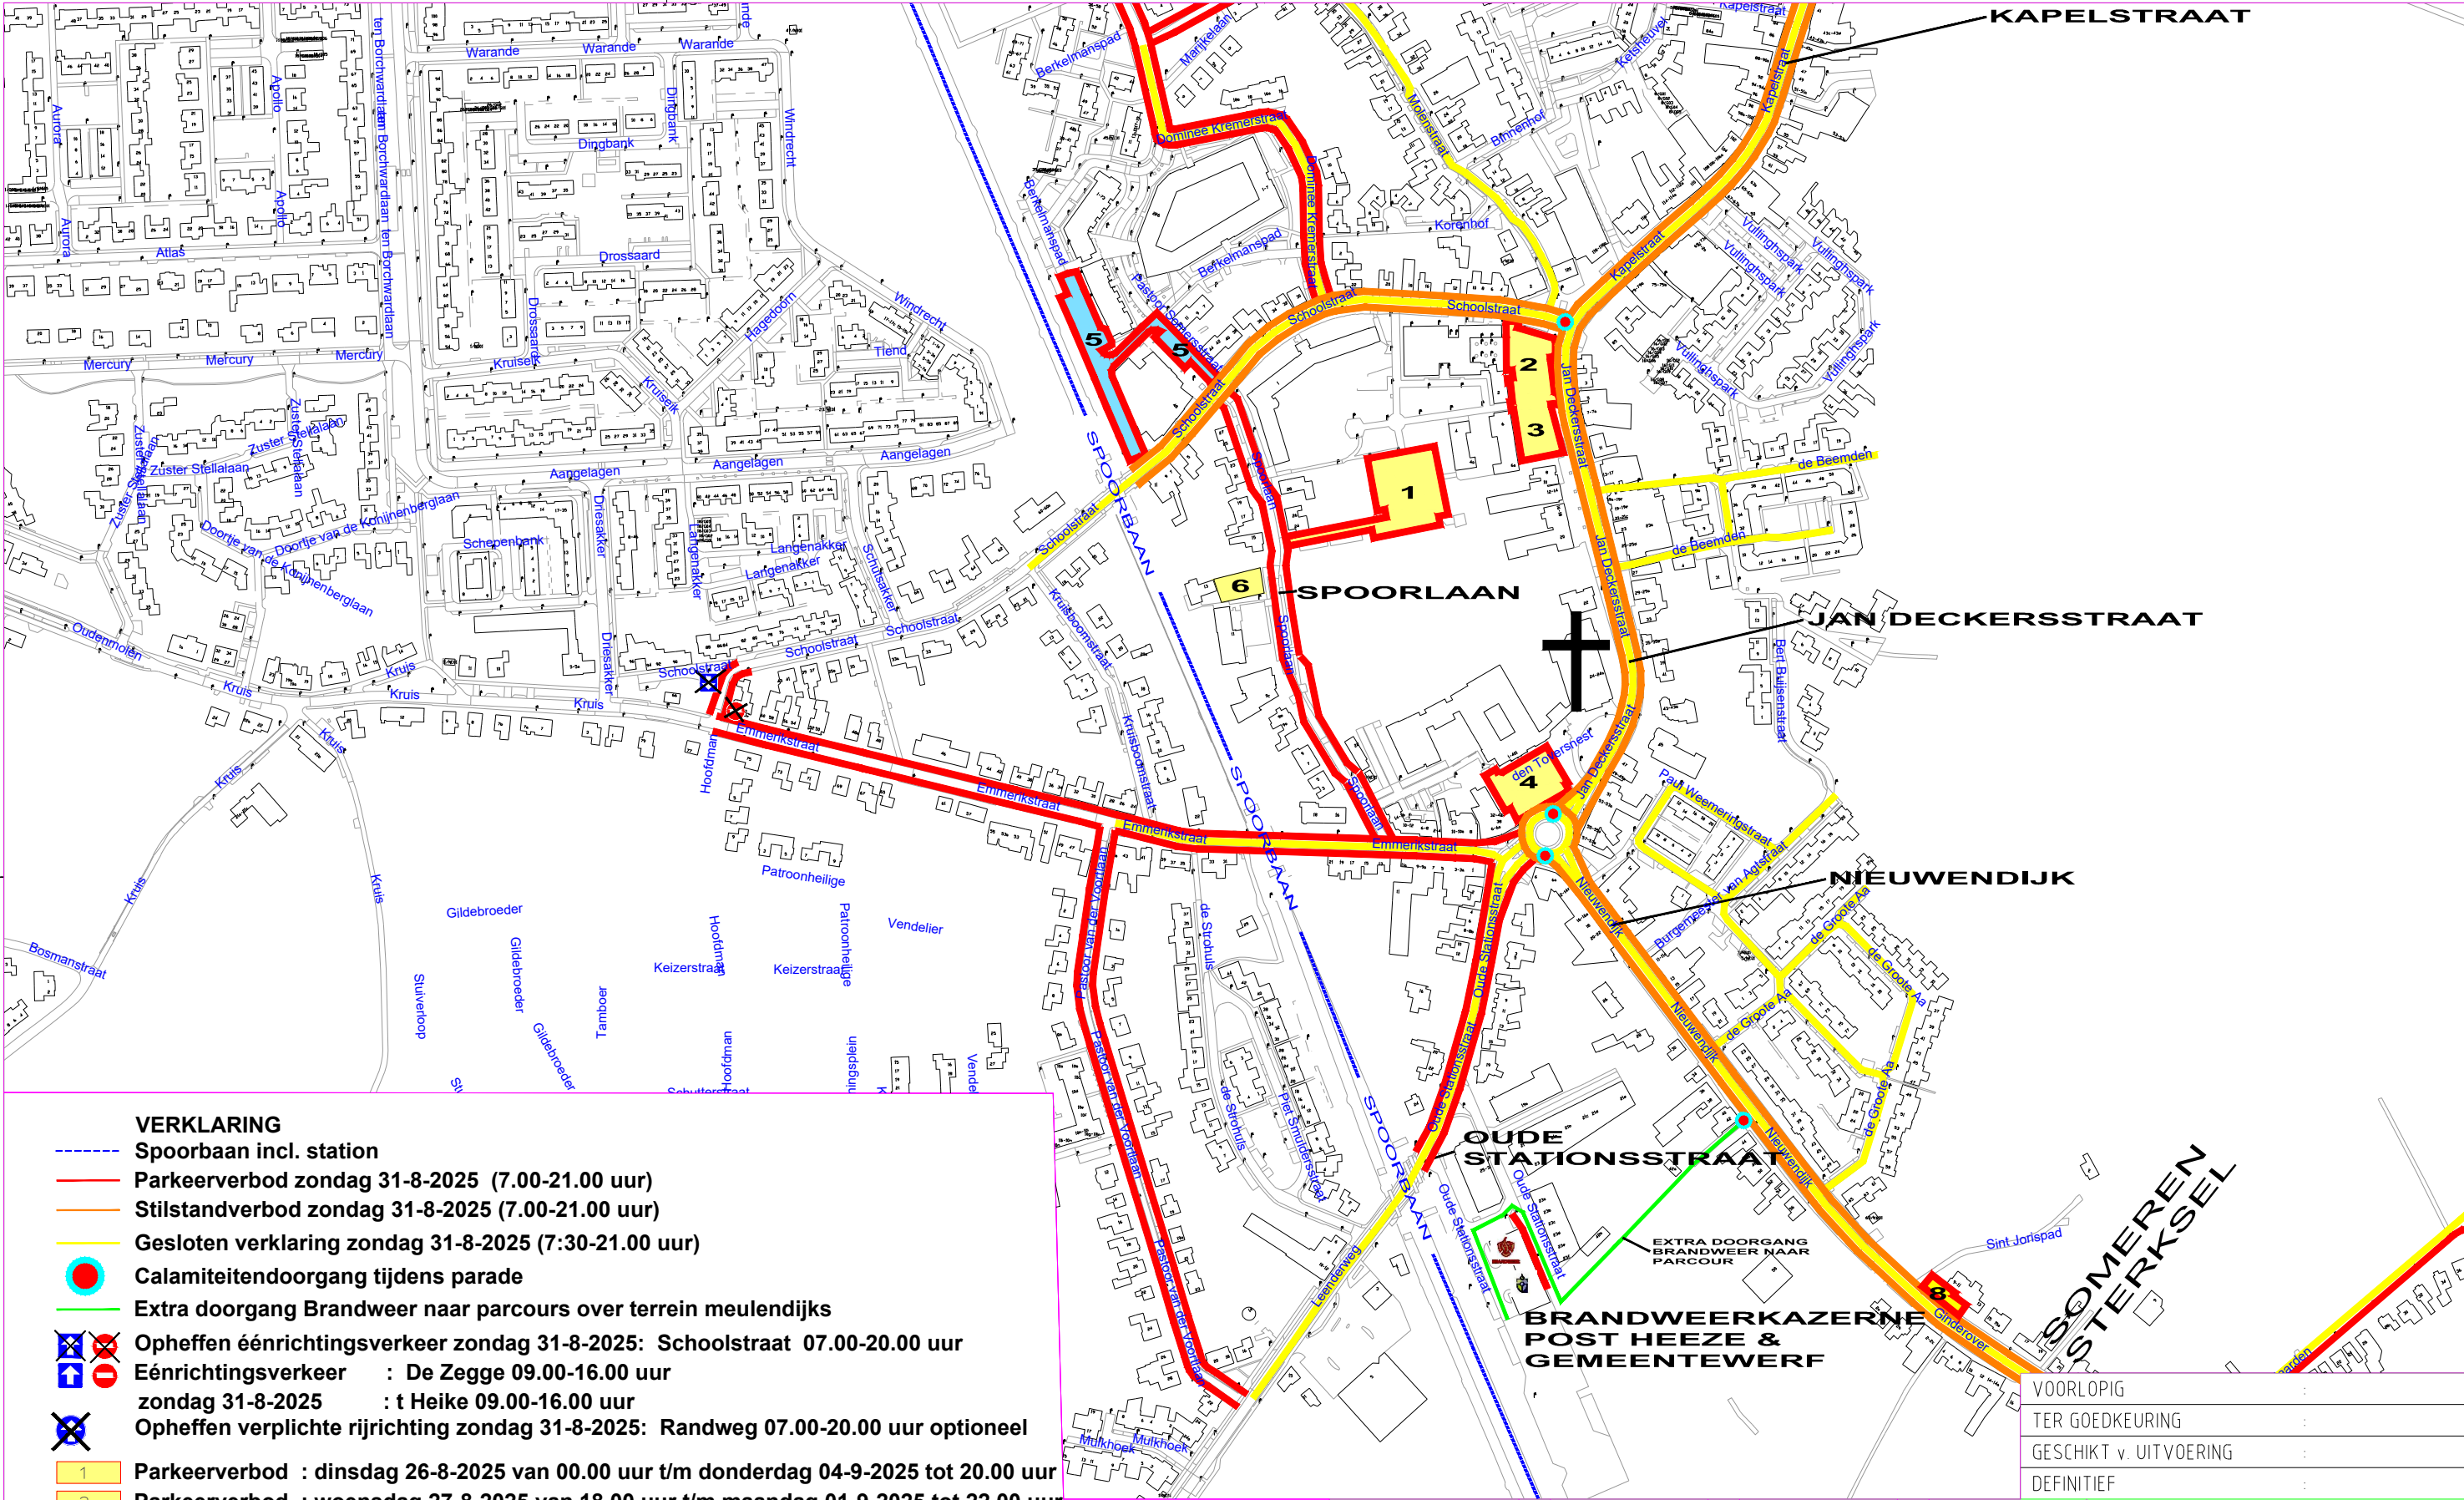

GEWIJZIGD	:	A	B	C	
Brabantsedag					
Diverse parkeerverboden - verkeersmaatregelen kern					
GET.	:	W.v.H.	PROJECT.	:	Brabantsedag
ONTWERP	:	Verkeer	TEK. NR.	:	
DATUM	:	2-7-2025	BLAD NR.	:	
SCHAAL	:	n.v.t.			
MATEN IN m					

