



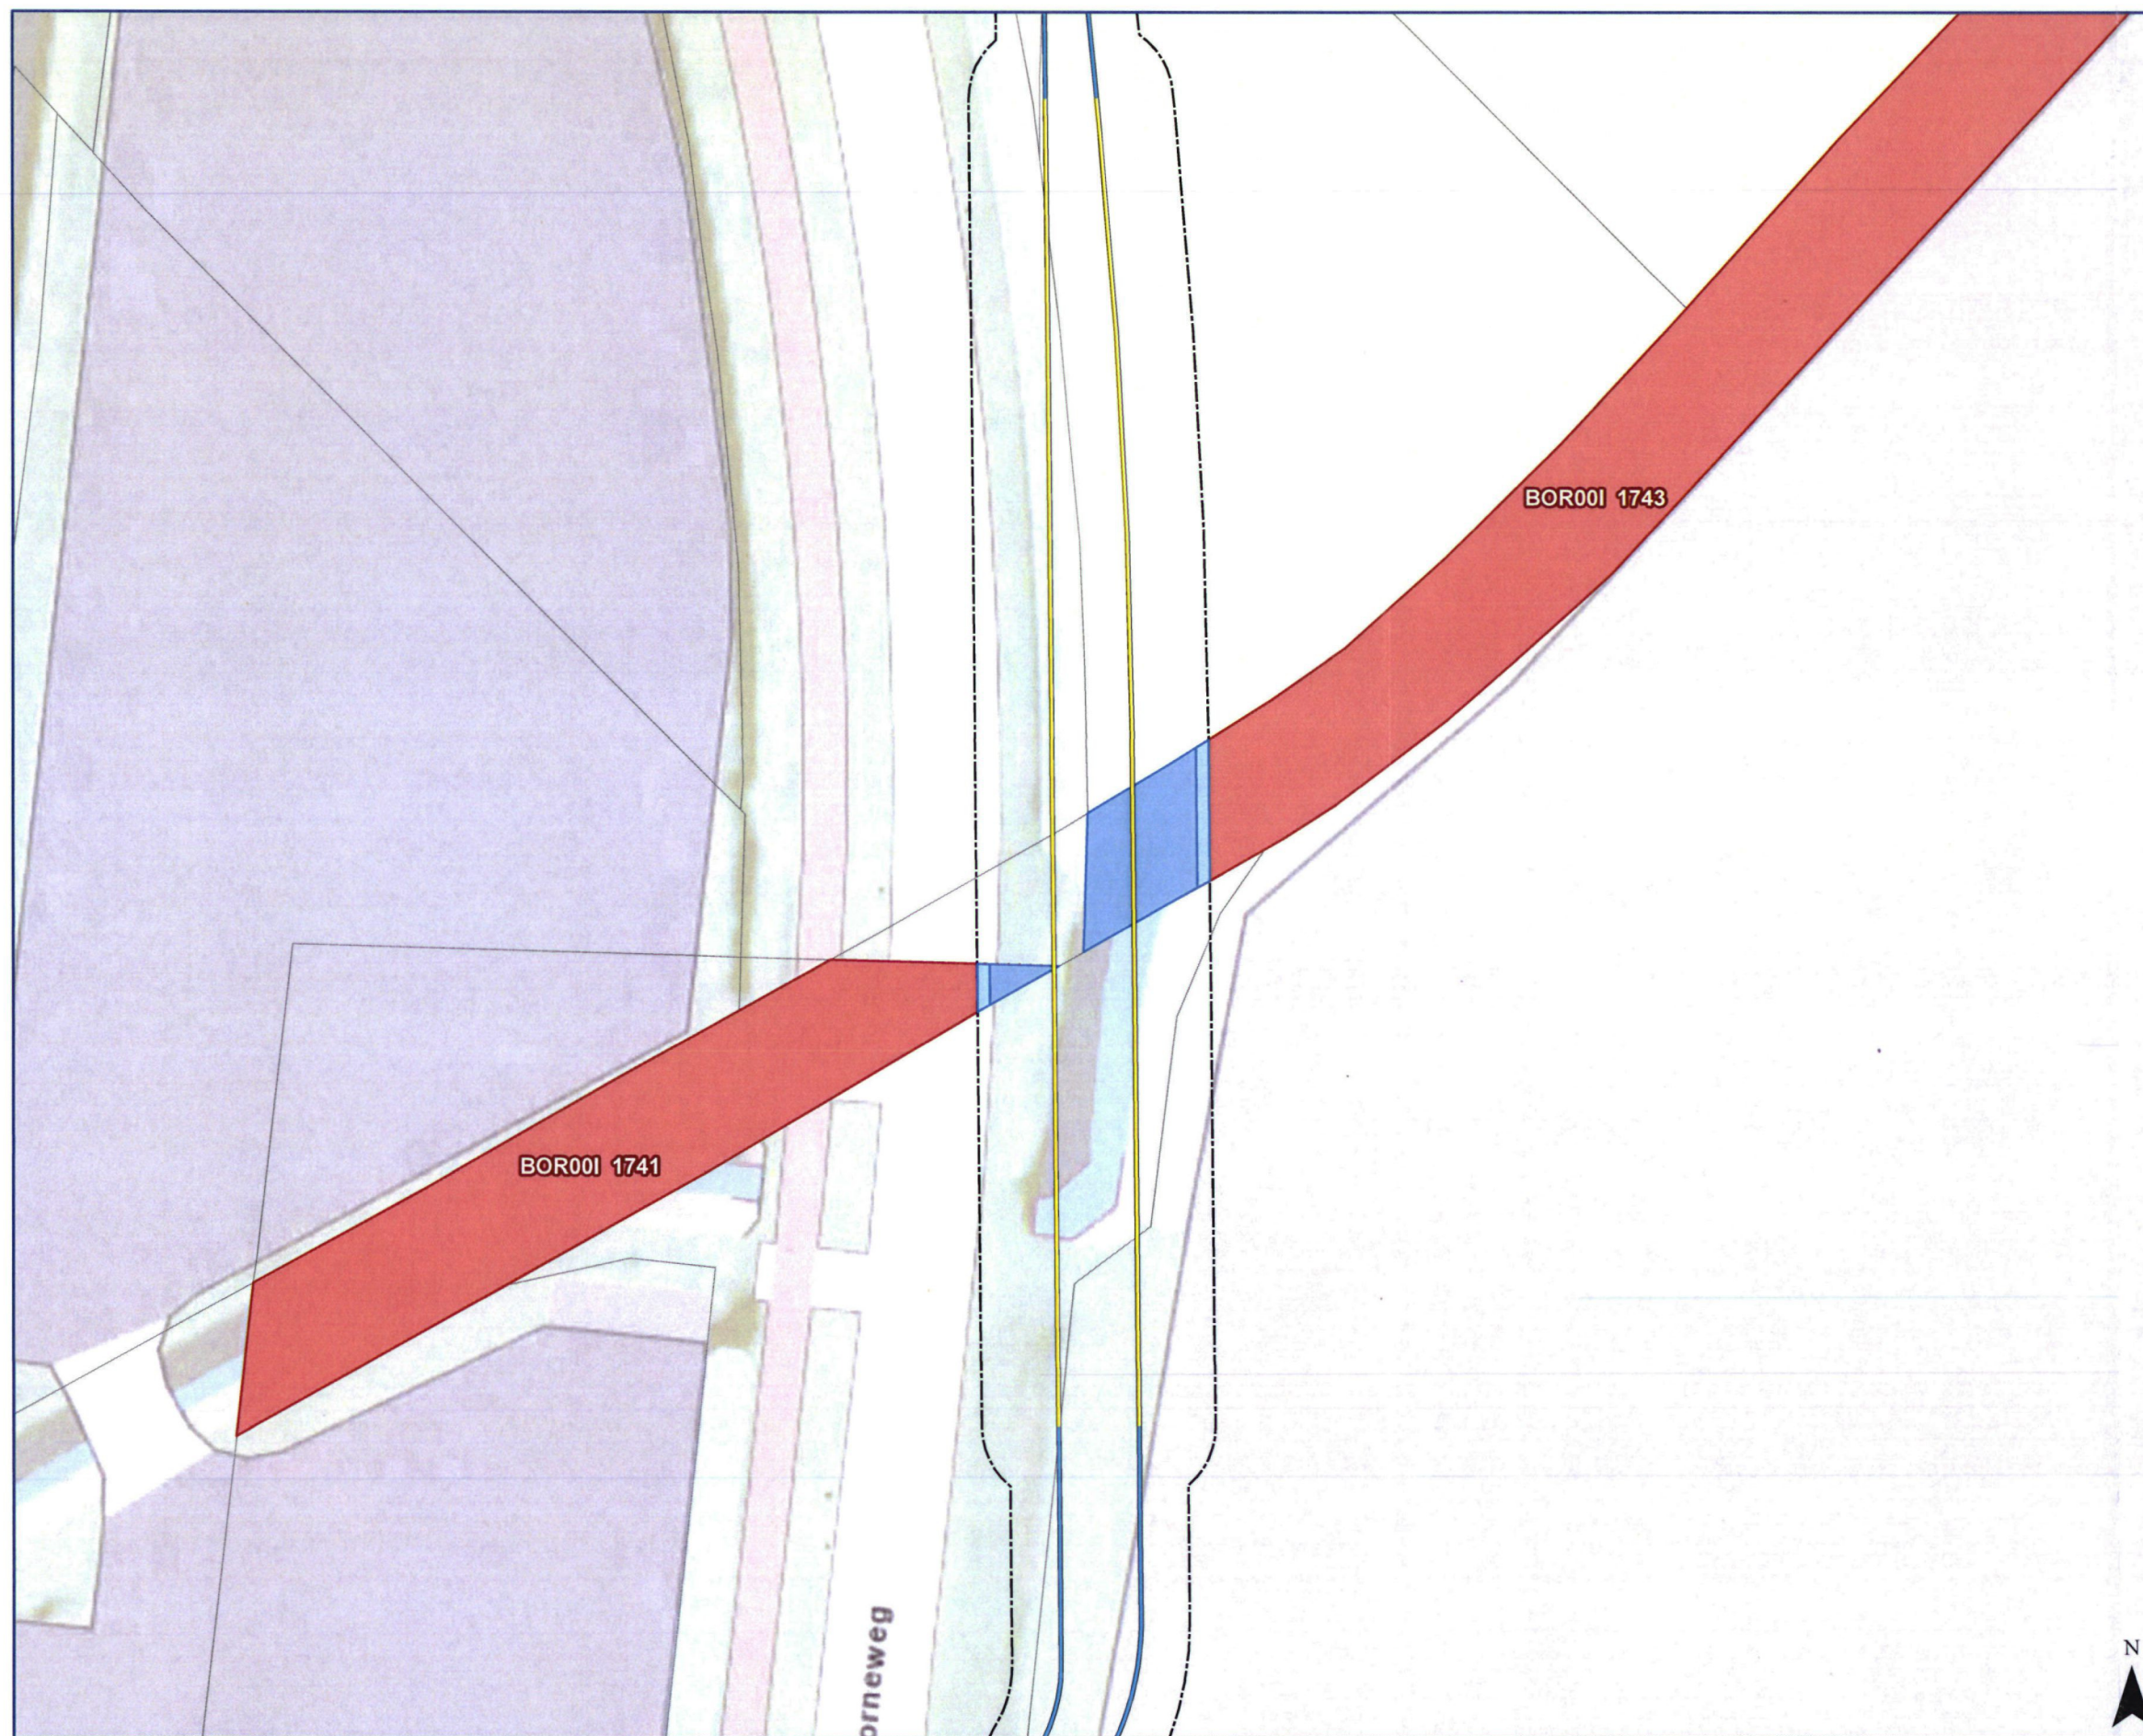

- Legenda** Volgnummer: 1
- Gestuurde boring
 - Open ontgraving
 - Zakelijk rechtstrook
 - Belaste strook - hoog tarief
 - Belaste strook - laag tarief
 - Aangrenzend perceel
 - Kadastraal perceel

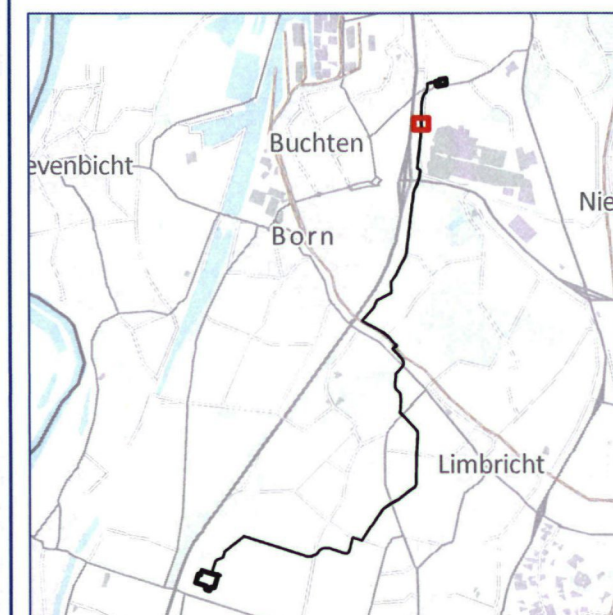

Born-Graetheide 150 kV
Zakelijk rechtstrook

0 5 10 15 20 25 m

Datum: 07-11-2024 Formaat: A3 1:500




© De auteursrechten van de topografische ondergrond zijn voorbehouden aan ESRI Nederland, Community Map Contributors

Dossiernaam: **Waterschap Limburg**




Aan deze tekening kunnen geen rechten worden ontleend. © TenneT TSO B.V.

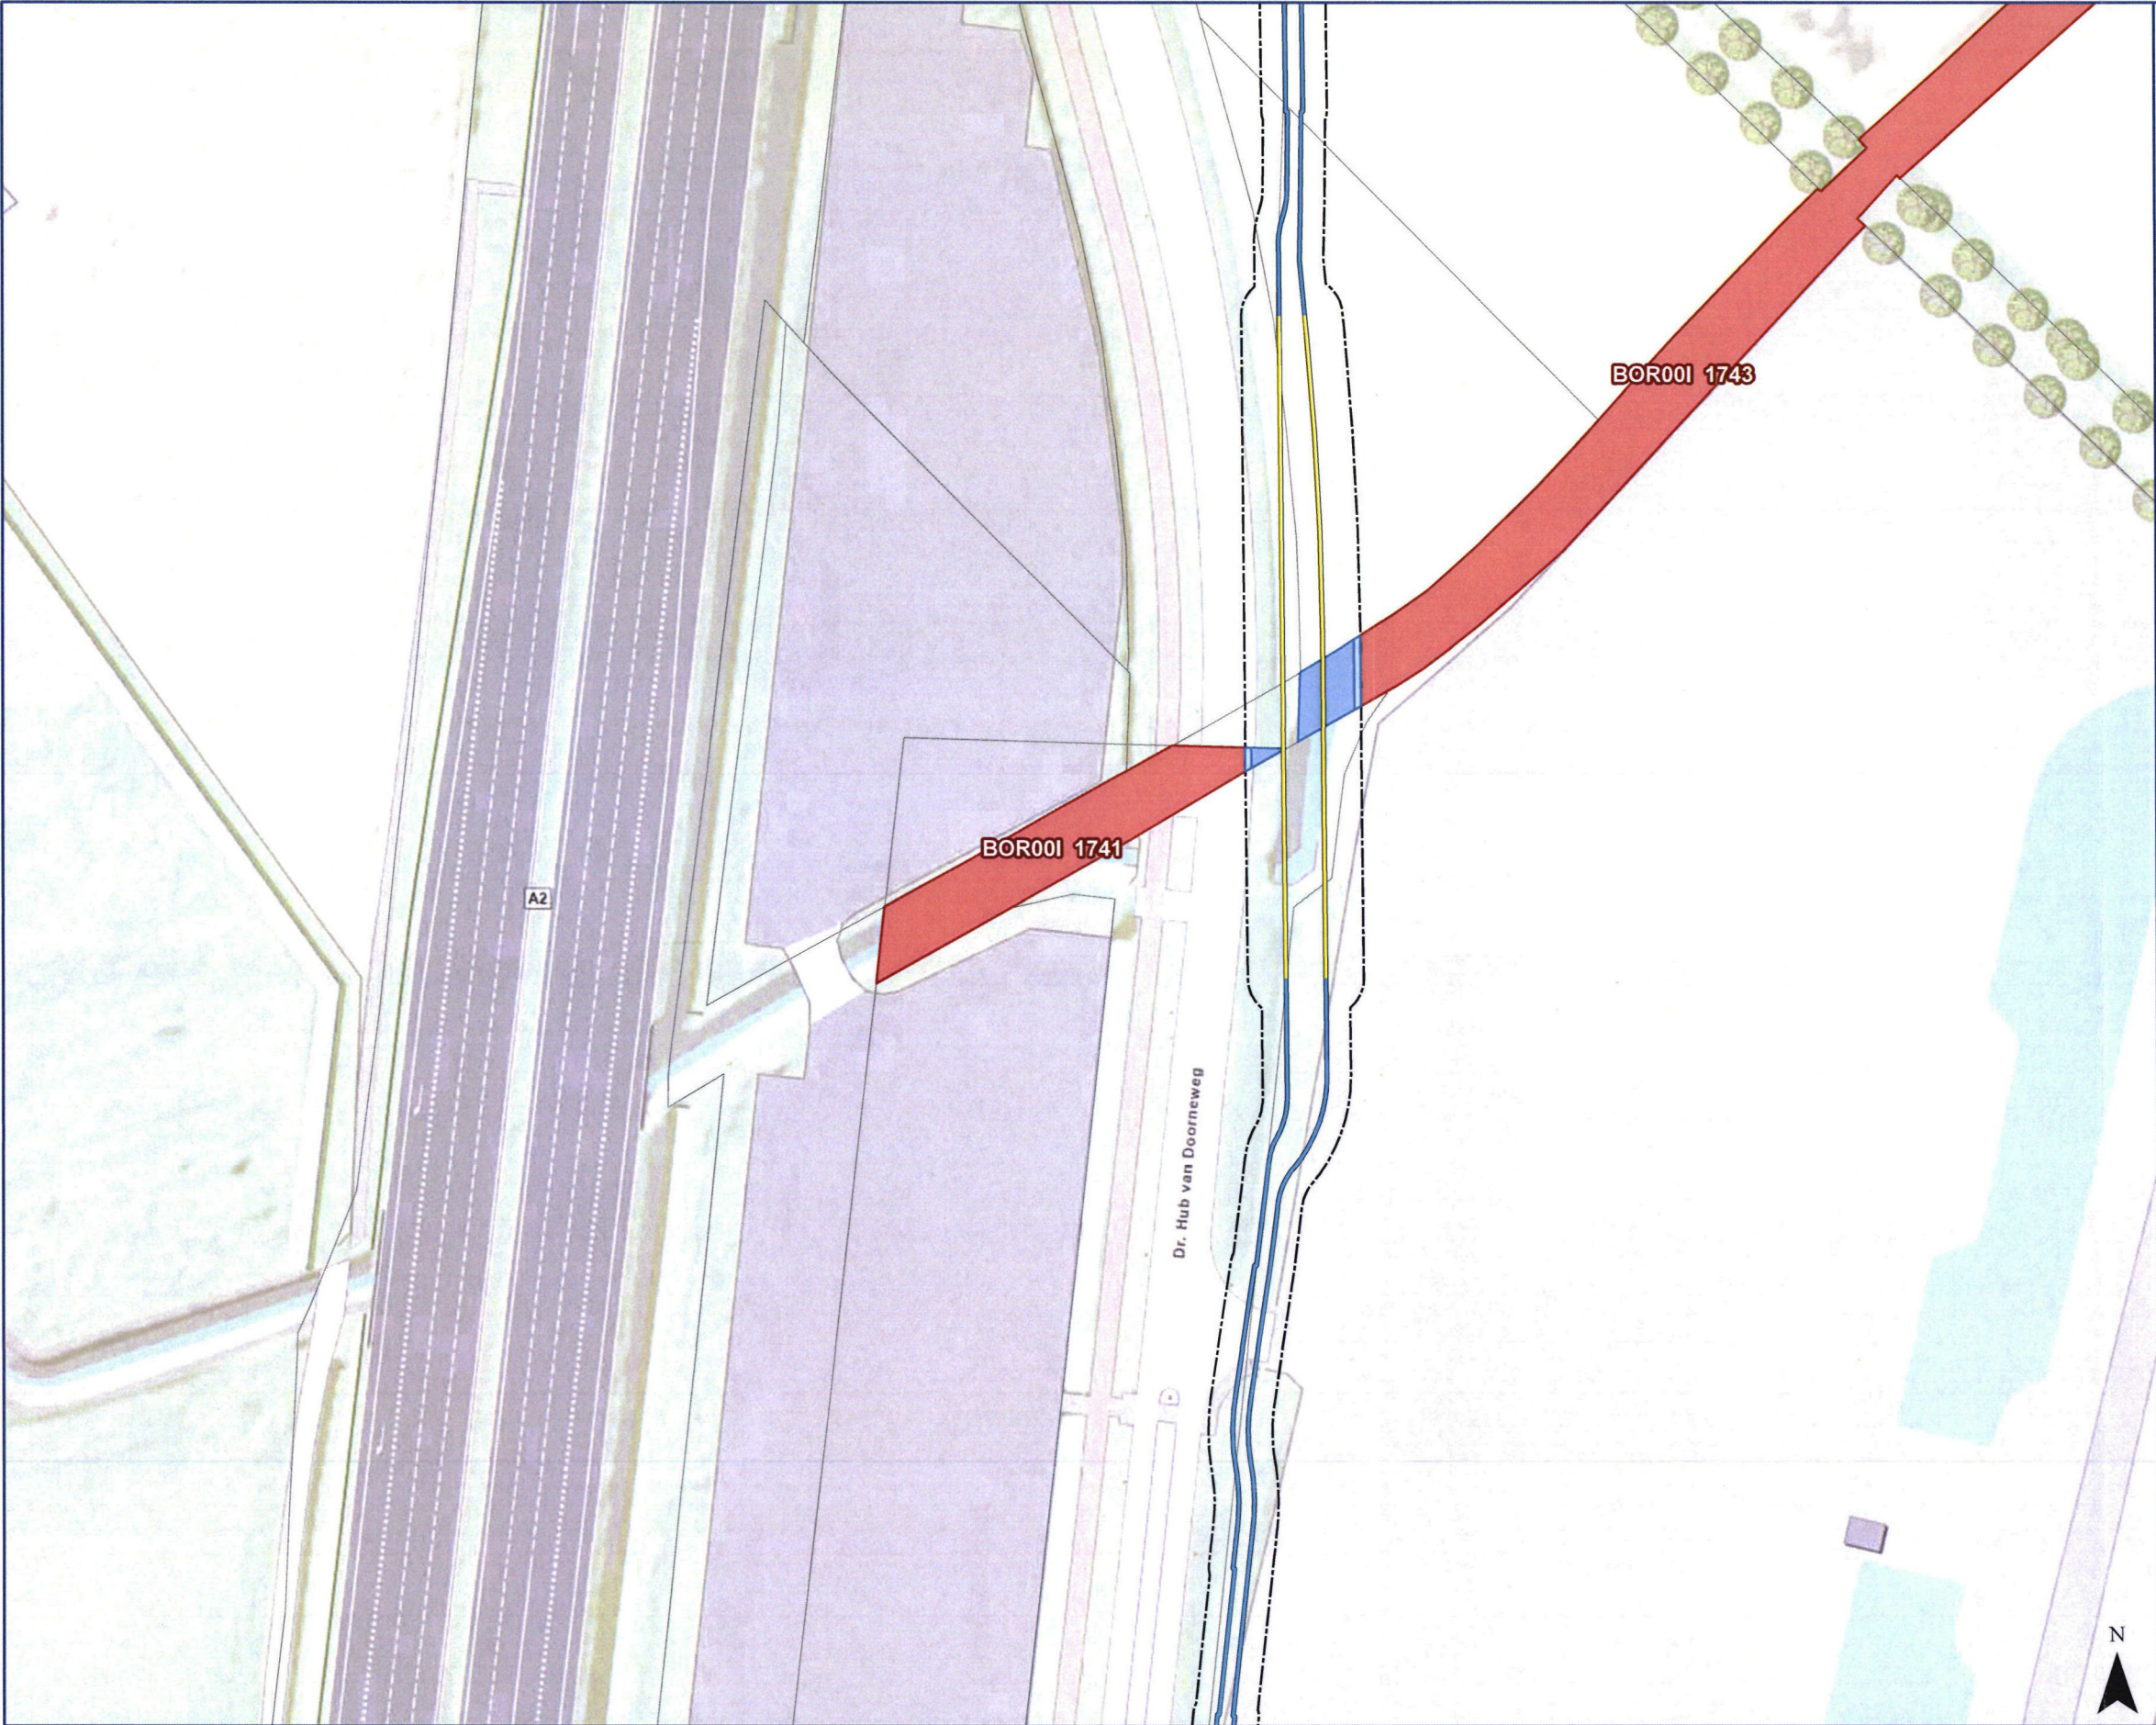

Legenda

Volgnummer: 1

- Gestuurde boring
- Open ontgraving
- Zakelijk rechtstrook
- Belaste strook - hoog tarief
- Belaste strook - laag tarief
- Aangrenzend perceel
- Kadastraal perceel

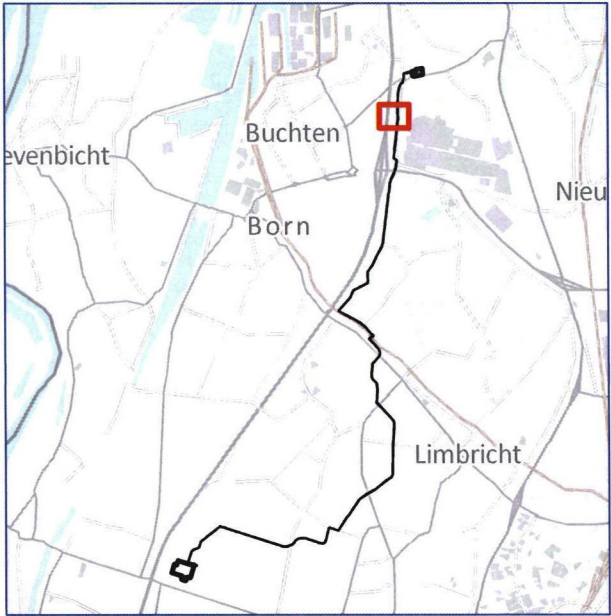

Born-Graetheide 150 kV

Zakelijk rechtstrook




Datum: 07-11-2024 Formaat: A3 1:1.000

© De auteursrechten van de topografische ondergrond zijn voorbehouden aan ESRI Nederland, Community Map Contributors

Dossiernaam: Waterschap Limburg




Aan deze tekening kunnen geen rechten worden ontleend. © TenneT TSO B.V.

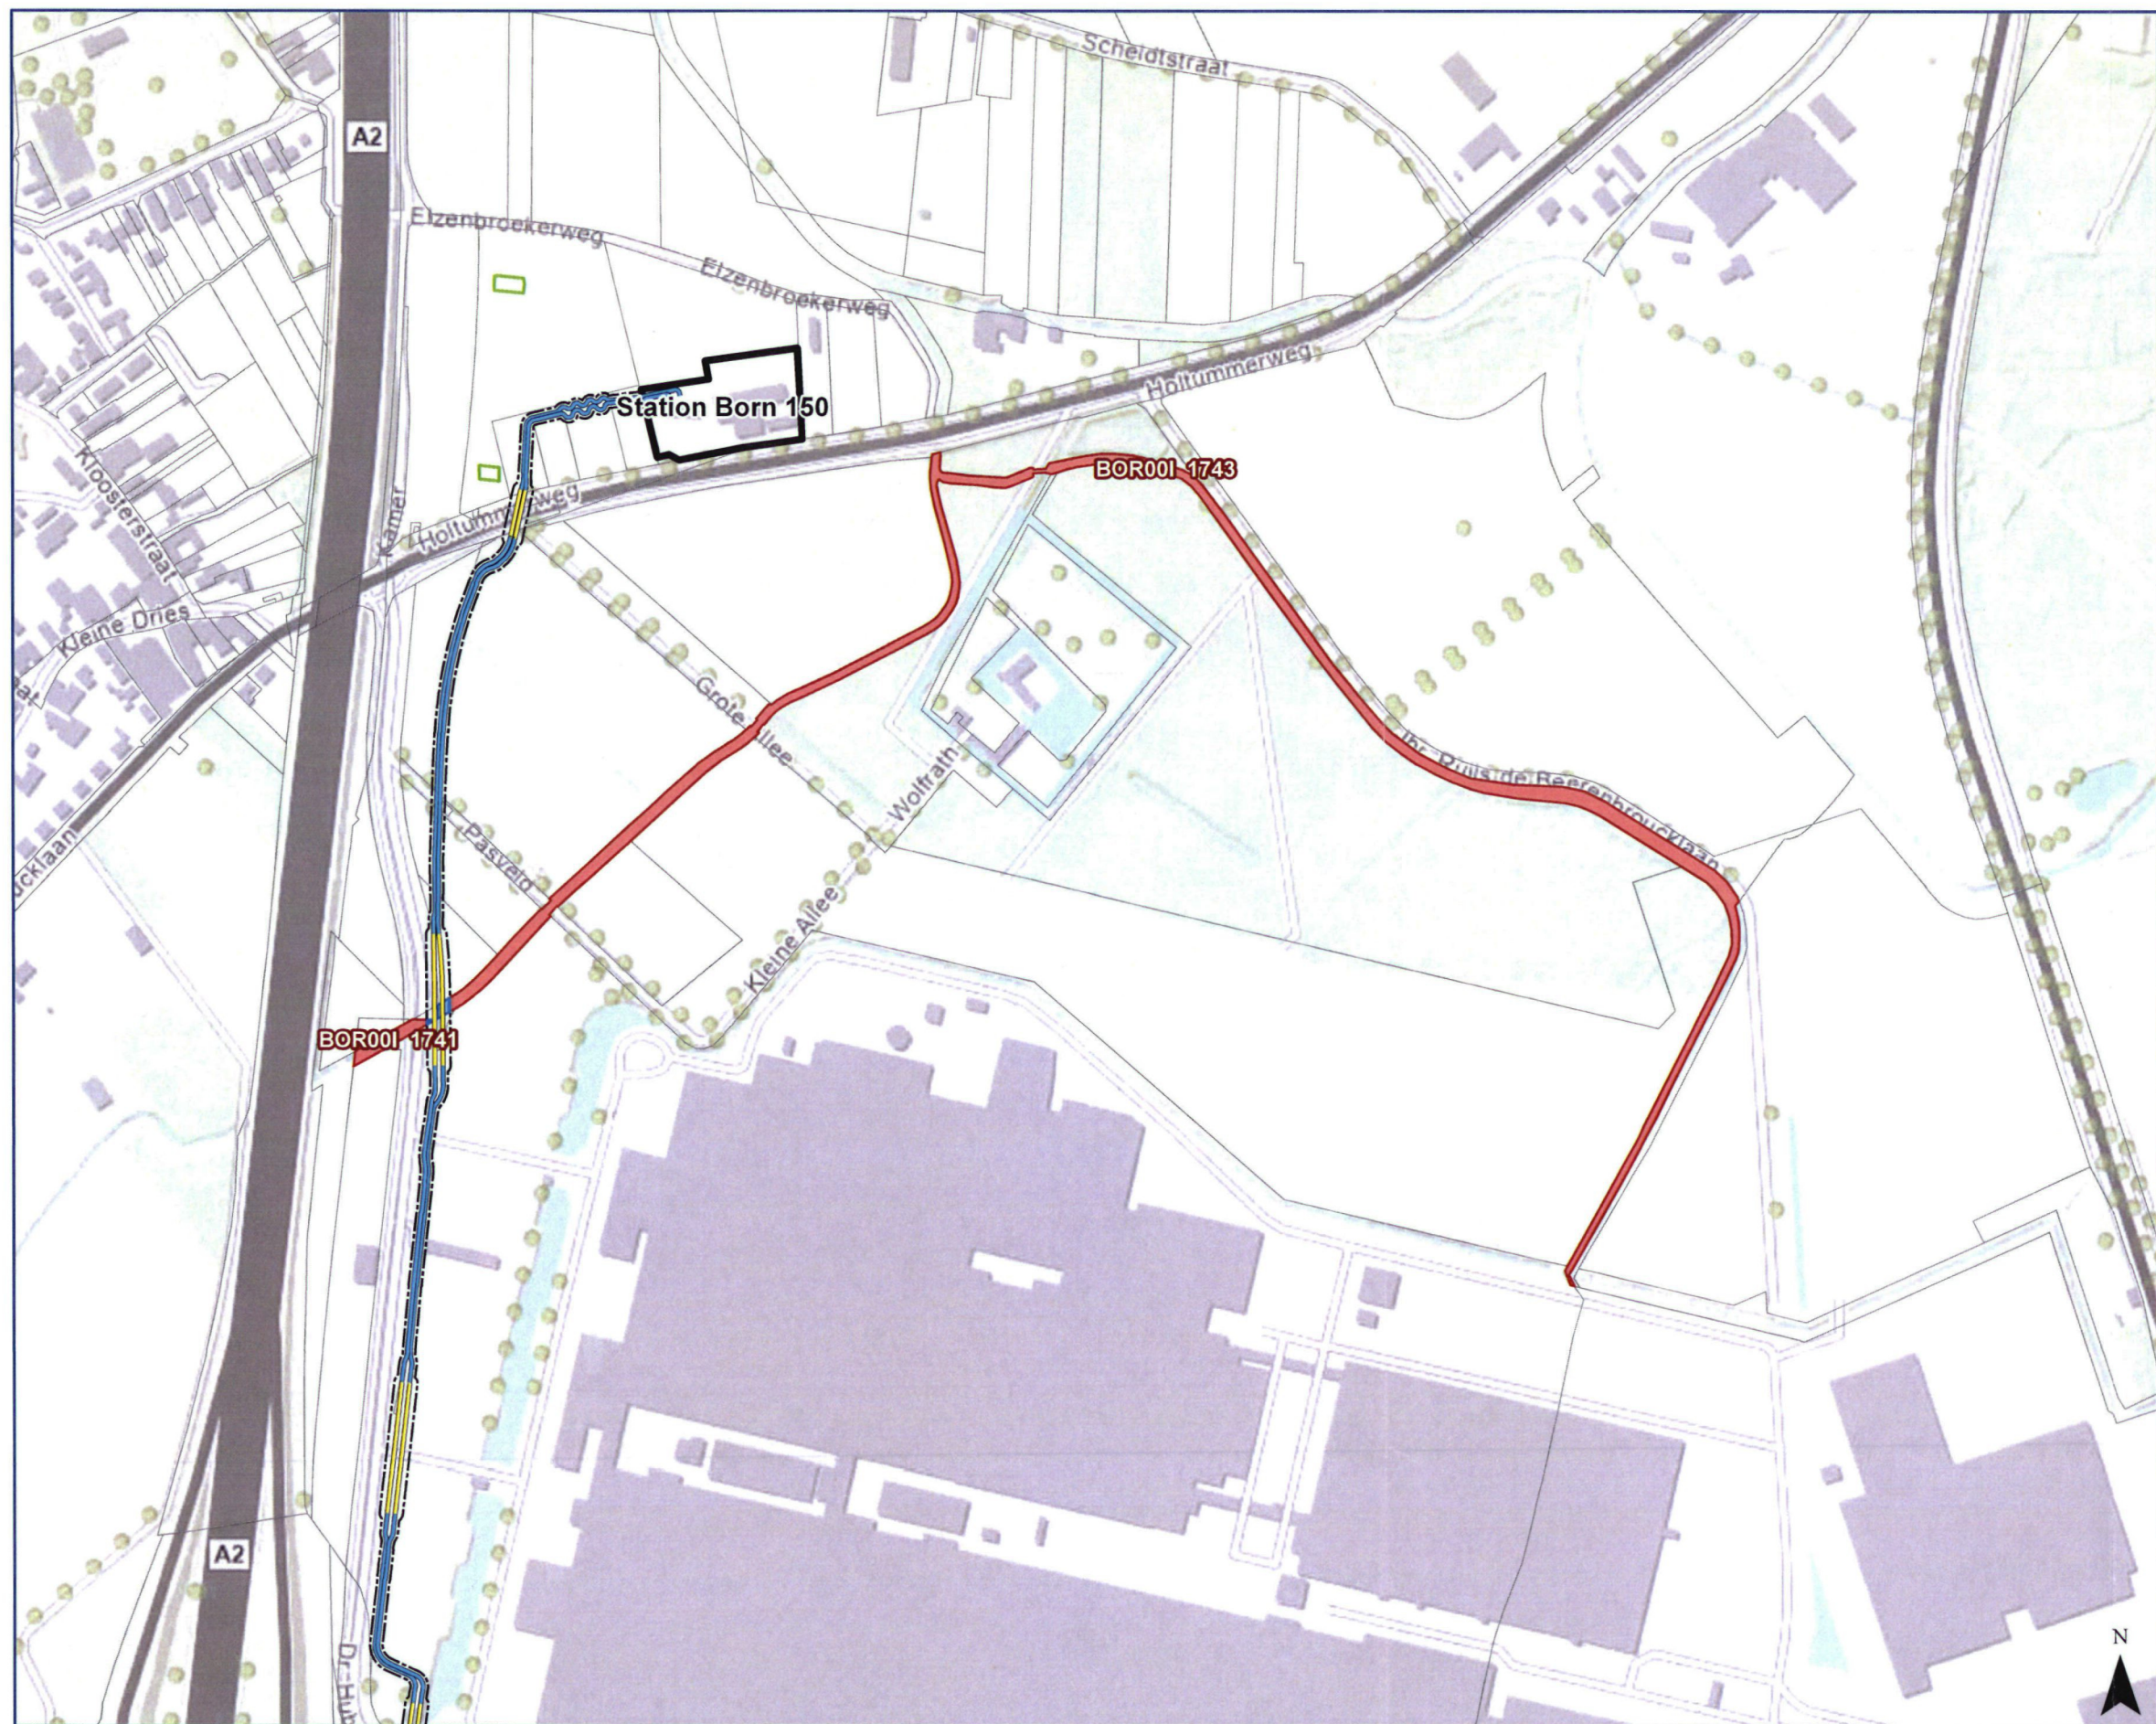

Legenda

Volgnummer: 2

- Gestuurde boring
- Open ontgraving
- Zakelijk rechtstrook
- Belaste strook - hoog tarief
- Belaste strook - laag tarief
- Aangrenzend perceel
- Opstijgpunt
- Station
- Kadastraal perceel

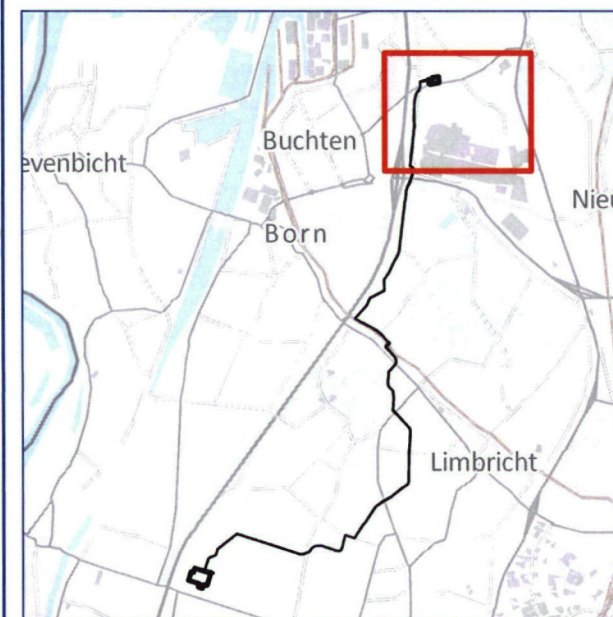

Born-Graetheide 150 kV

Zakelijk rechtstrook

0 50 100 150 200 250 m

Datum: 07-11-2024 Formaat: A3 1:5.000

© De auteursrechten van de topografische ondergrond zijn voorbehouden aan ESRI Nederland, Community Map Contributors

Dossiernaam: Waterschap Limburg



Aan deze tekening kunnen geen rechten worden ontleend. © TenneT TSO B.V.