


B

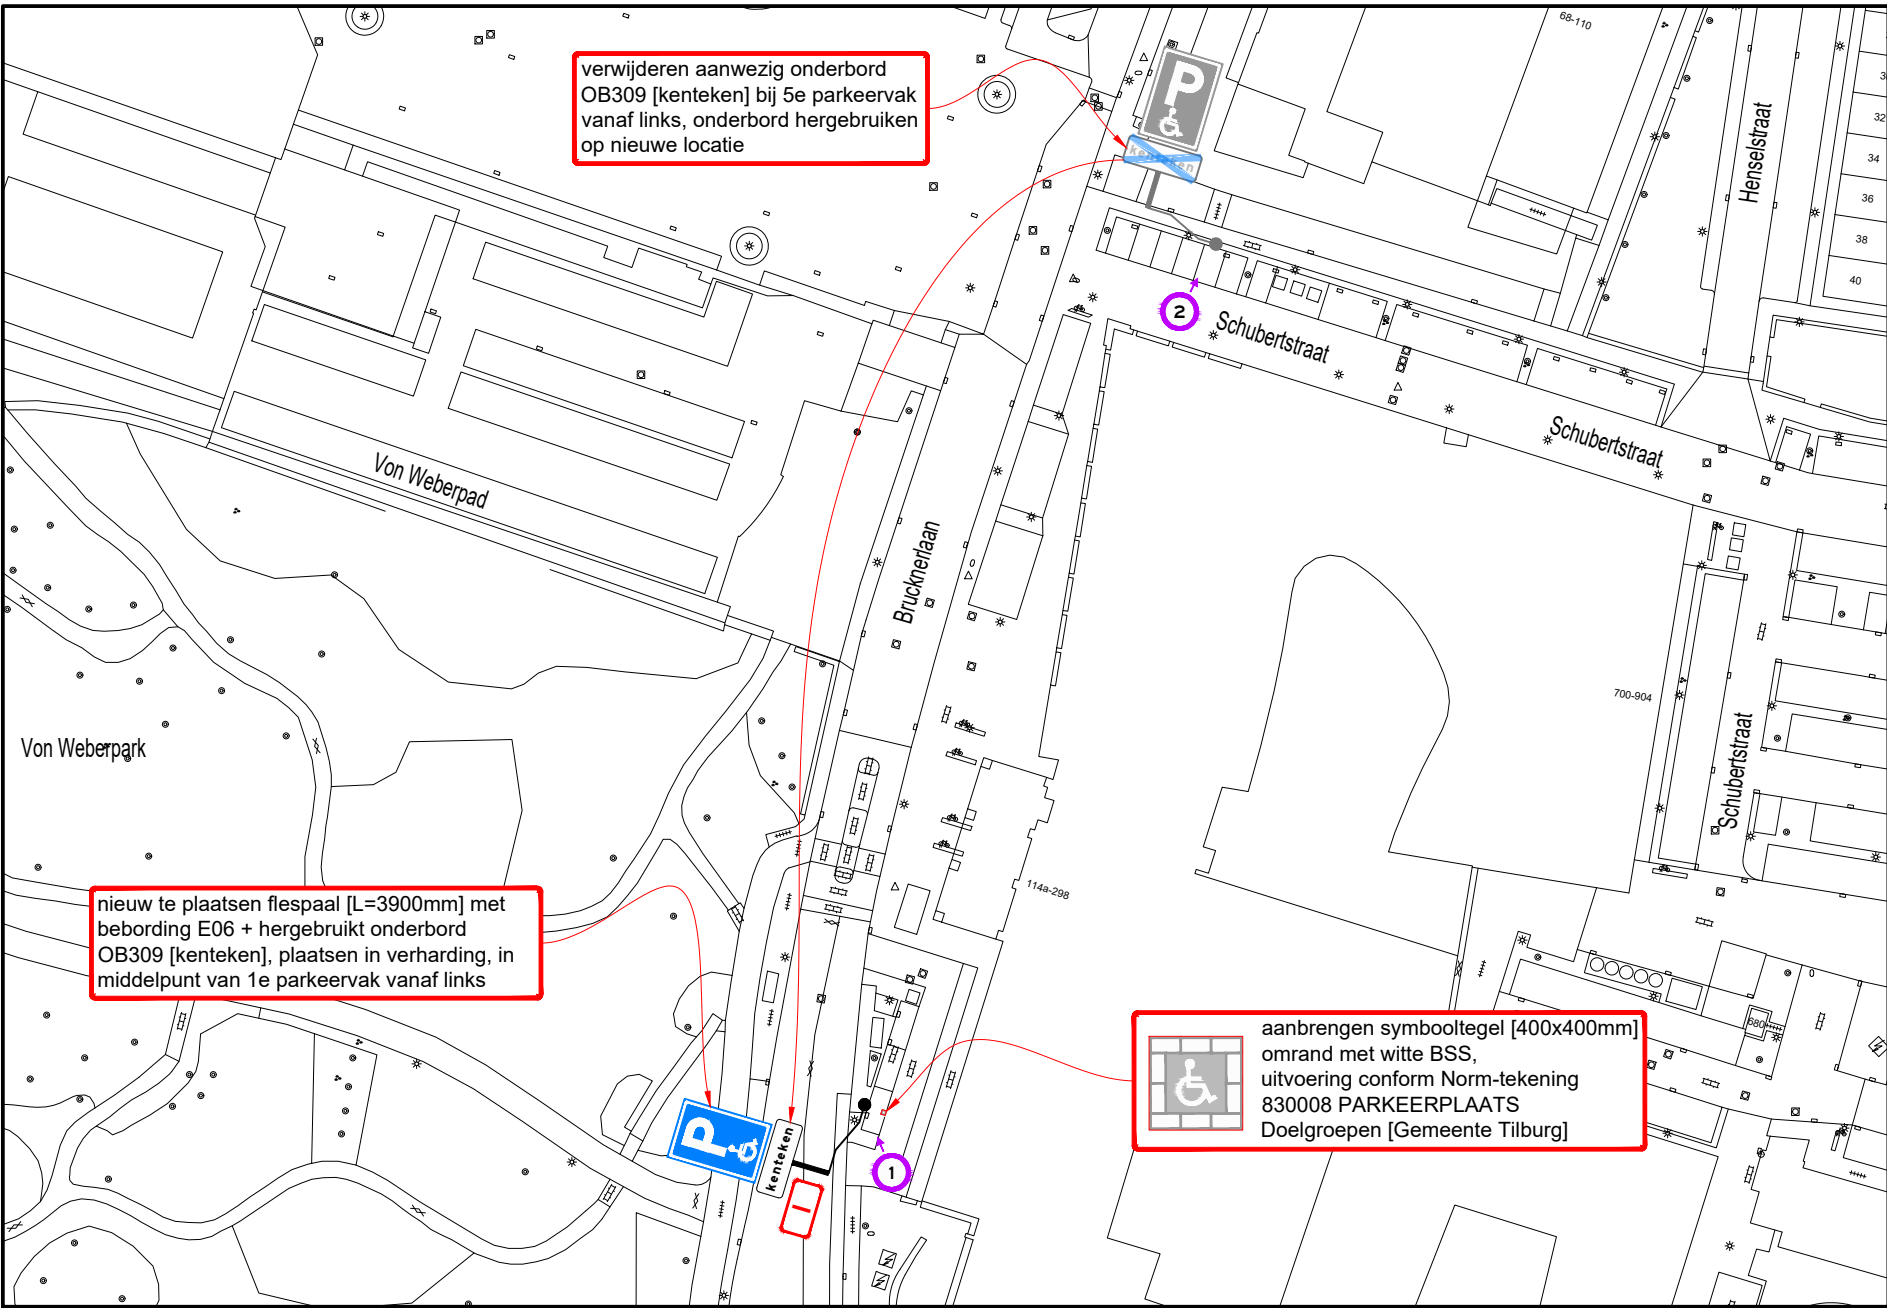

A



B

A


Hoeveelhedenstaat

nieuw:
1x flespaal [L=3900mm] + E06-bord; type I
1x symbooltegel GPP, 40x40x8 cm
10x BSS wit, 21x10x8 cm

verplaatsen:
1x onderbord OB309 [kenteken]

verwijderen:
-

Locatie

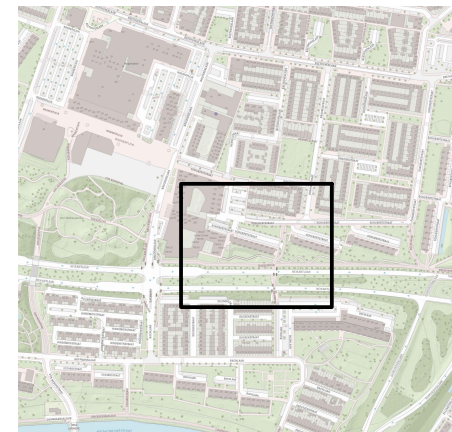

Legenda



afmetingen standaard RVV-bebording

vormgeving bord	maat	type bord			
rond	diameter	400	600	800	1000
driehoek	zijde	500	700	900	1100
vierkant	zijde	400	600	800	1000
rechthoek	breedte	300	400	600	800
	hoogte	450	600	900	1200
achthoek	hoogte	X	700	900	X

plaatsing RVV-bebording

- hoogte onderkant bebording ten opzichte van verharding bedraagt minimaal 2,20 m
- bebording bevestigen op flespaal, tenzij anders vermeld
- lengte flespaal onder de grond bedraagt ca. 0,80 m



GPP Brucknerlaan 176 te Tilburg

Permanente verkeersmaatregelen



RAMUDDEN BV Tel: +31 (0) 21 21 22 22 Email: info@ramudden.nl Website: www.ramudden.nl NEN 2021: B44, B45, B46, B99, B100	opdrachtgever: GEMEENTE TILBURG
tekenaar: WVA 25-06-25 versie: 1.0 - Definitief schaal: 1:1000 tekeningnr.: 202315604-690	vrijgave: MJA 25-06-25 blad: 1 van: 1 formaat: A3