


B



B

A

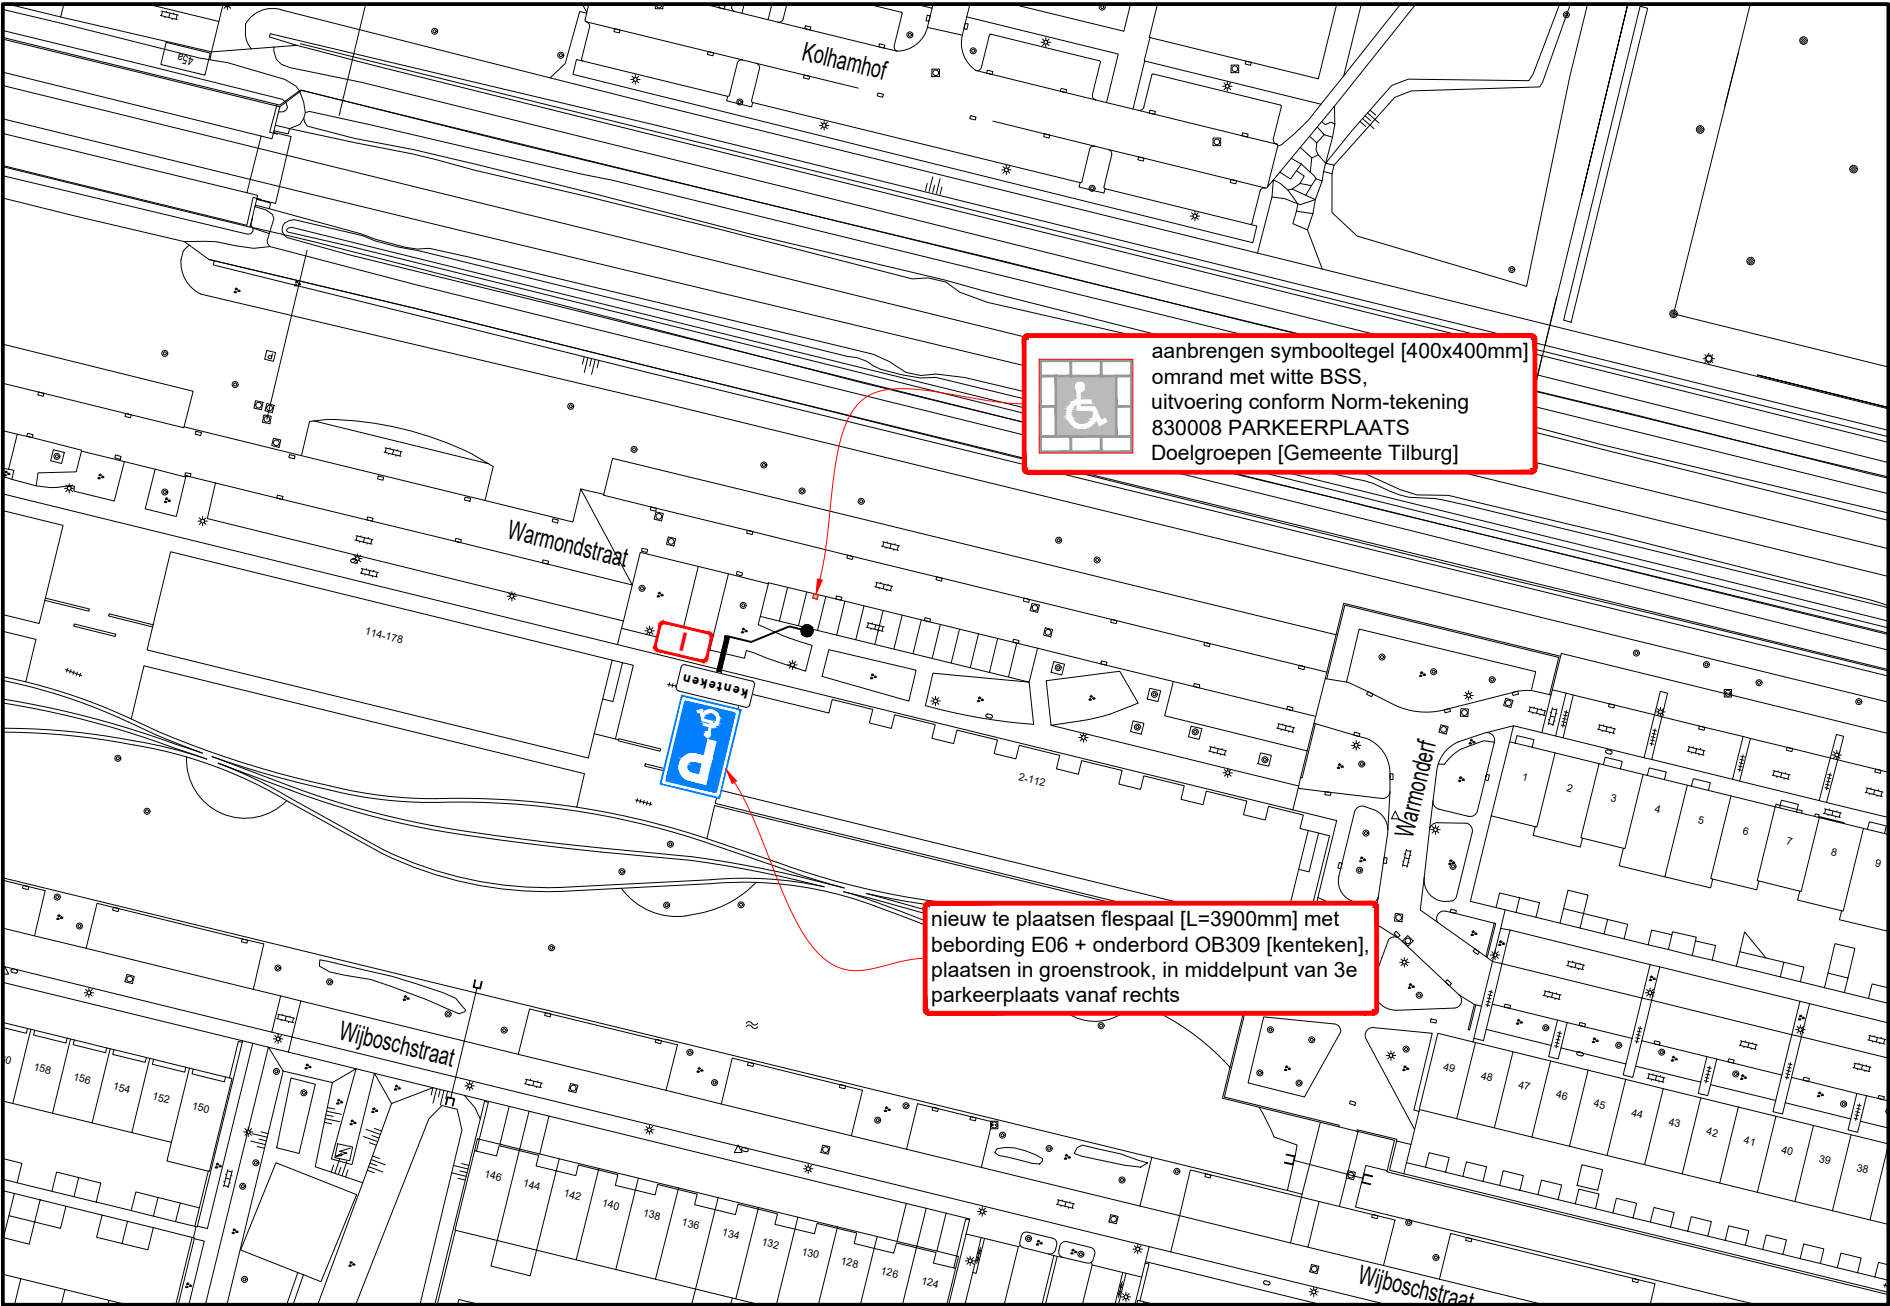

Hoeveelhedenstaat

nieuw:
1x flespaal [L=3900mm] + E06-bord +
onderbord OB309 [kenteken]; type I
1x symbooltegel GPP, 40x40x8 cm
10x BSS wit, 21x10x8 cm

verplaatsen:

verwijderen:

Locatie



Legenda



afmetingen standaard RVV-bebording		type bord			
vormgeving bord	maat				
rond	diameter	400	600	800	1000
driehoek	zijde	500	700	900	1100
vierkant	zijde	400	600	800	1000
rechthoek	breedte	300	400	600	800
	hoogte	450	600	900	1200
achthoek	hoogte	X	700	900	X

plaatsing RVV-bebording
- hoogte onderkant bebording ten opzichte van
verharding bedraagt minimaal 2,20 m
- bebording bevestigen op flespaal, tenzij anders
vermeld

A



GPP Warmondstraat 100 te Tilburg

Permanente verkeersmaatregelen



RAMIDDEN BV Tel: +31 13 21 32 202 Email: info@ramudden.nl Website: www.ramudden.nl	opdrachtgever: GEMEENTE TILBURG
tekenaar: WVA 25-06-25 versie: 1.0 - Definitief schaal: 1:1000 tekeningnr.: 202315604-689	vrijgave: MJA 25-06-25 blad: 1 van: 1 formaat: A3