


B

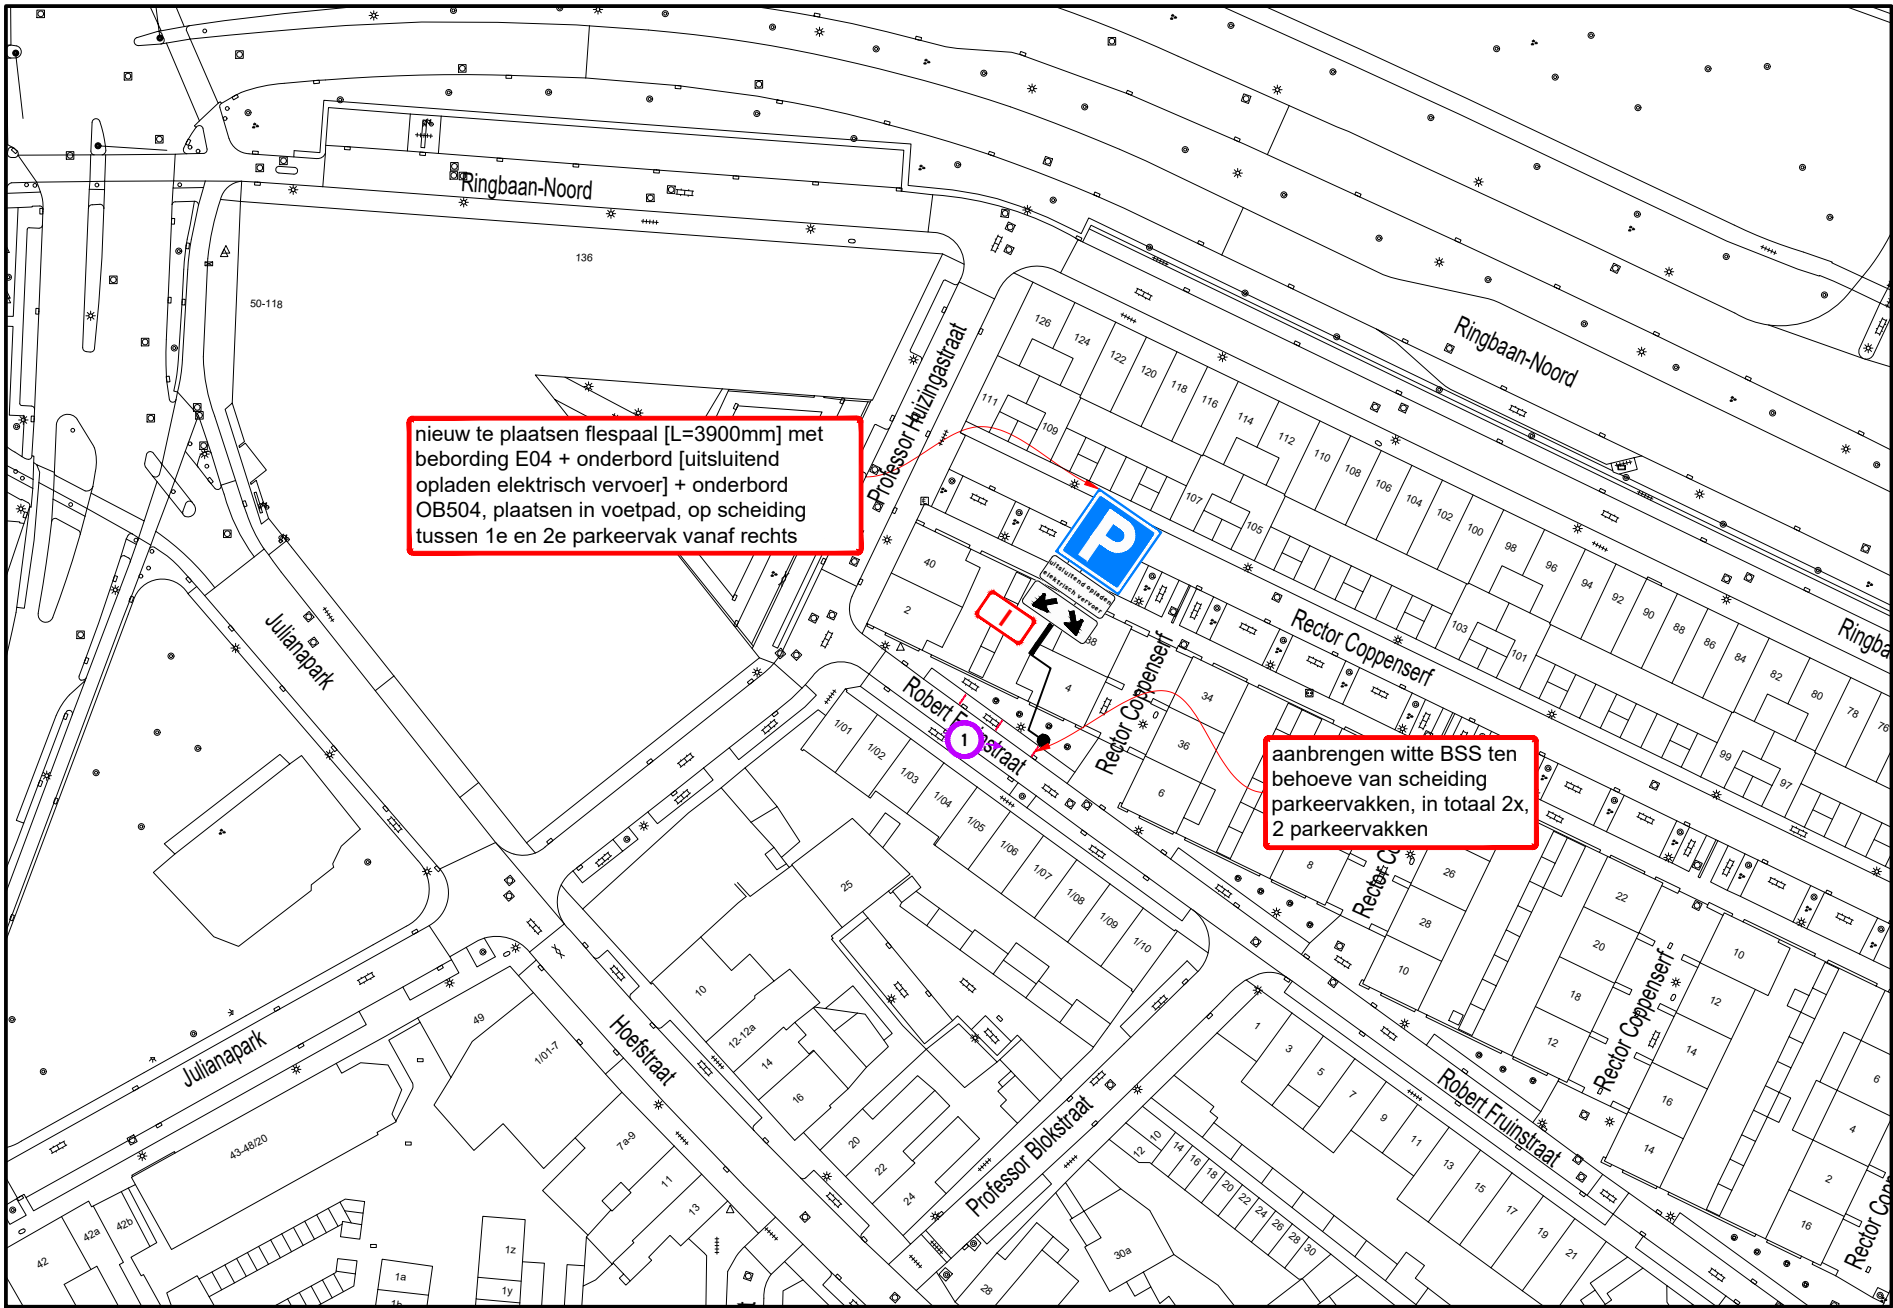

A



Hoeveelhedenstaat

- nieuw:
- 1x flespaal [L=3900mm] + E04-bord + onderbord 'uitsluitend opladen elektrisch vervoer' + onderbord OB504; type I
 - 12x BSS wit, 21x10x8 cm


verplaatsen:

-

verwijderen:

-

Locatie

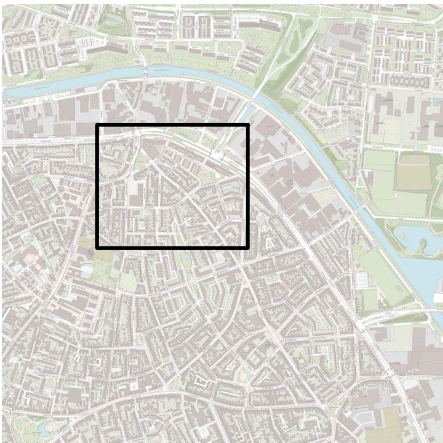

Legenda



orientatie

afmetingen standaard RVV-bebording

		type bord			
vormgeving bord	maat				
					
rond	diameter	400	600	800	1000
driehoek	zijde	500	700	900	1100
vierkant	zijde	400	600	800	1000
rechthoek	breedte	300	400	600	800
	hoogte	450	600	900	1200
achthoek	hoogte	X	700	900	X

plaatsing RVV-bebording

- hoogte onderkant bebording ten opzichte van verharding bedraagt minimaal 2,20 m
- bebording bevestigen op flespaal, tenzij anders vermeld
- lengte flespaal onder de grond bedraagt ca. 0,80 m



Laadpaal Robert Fruinstraat 4 te Tilburg

Permanente verkeersmaatregelen
Verkeersbesluit elektrisch vervoer

RAMUDDEN BV
Tel: +31 13 21 32 202
Email: info@ramudden.nl
Website: www.ramudden.nl



opdrachtgever:



tekenaar: PKE 11-06-25 vrijgave: MJA 11-06-25

versie: 1.0 - Definitief blad: 1 van: 1

schaal: 1:1000 formaat: A3

tekeningnr.: 202315604-638

© Ramudden BV