
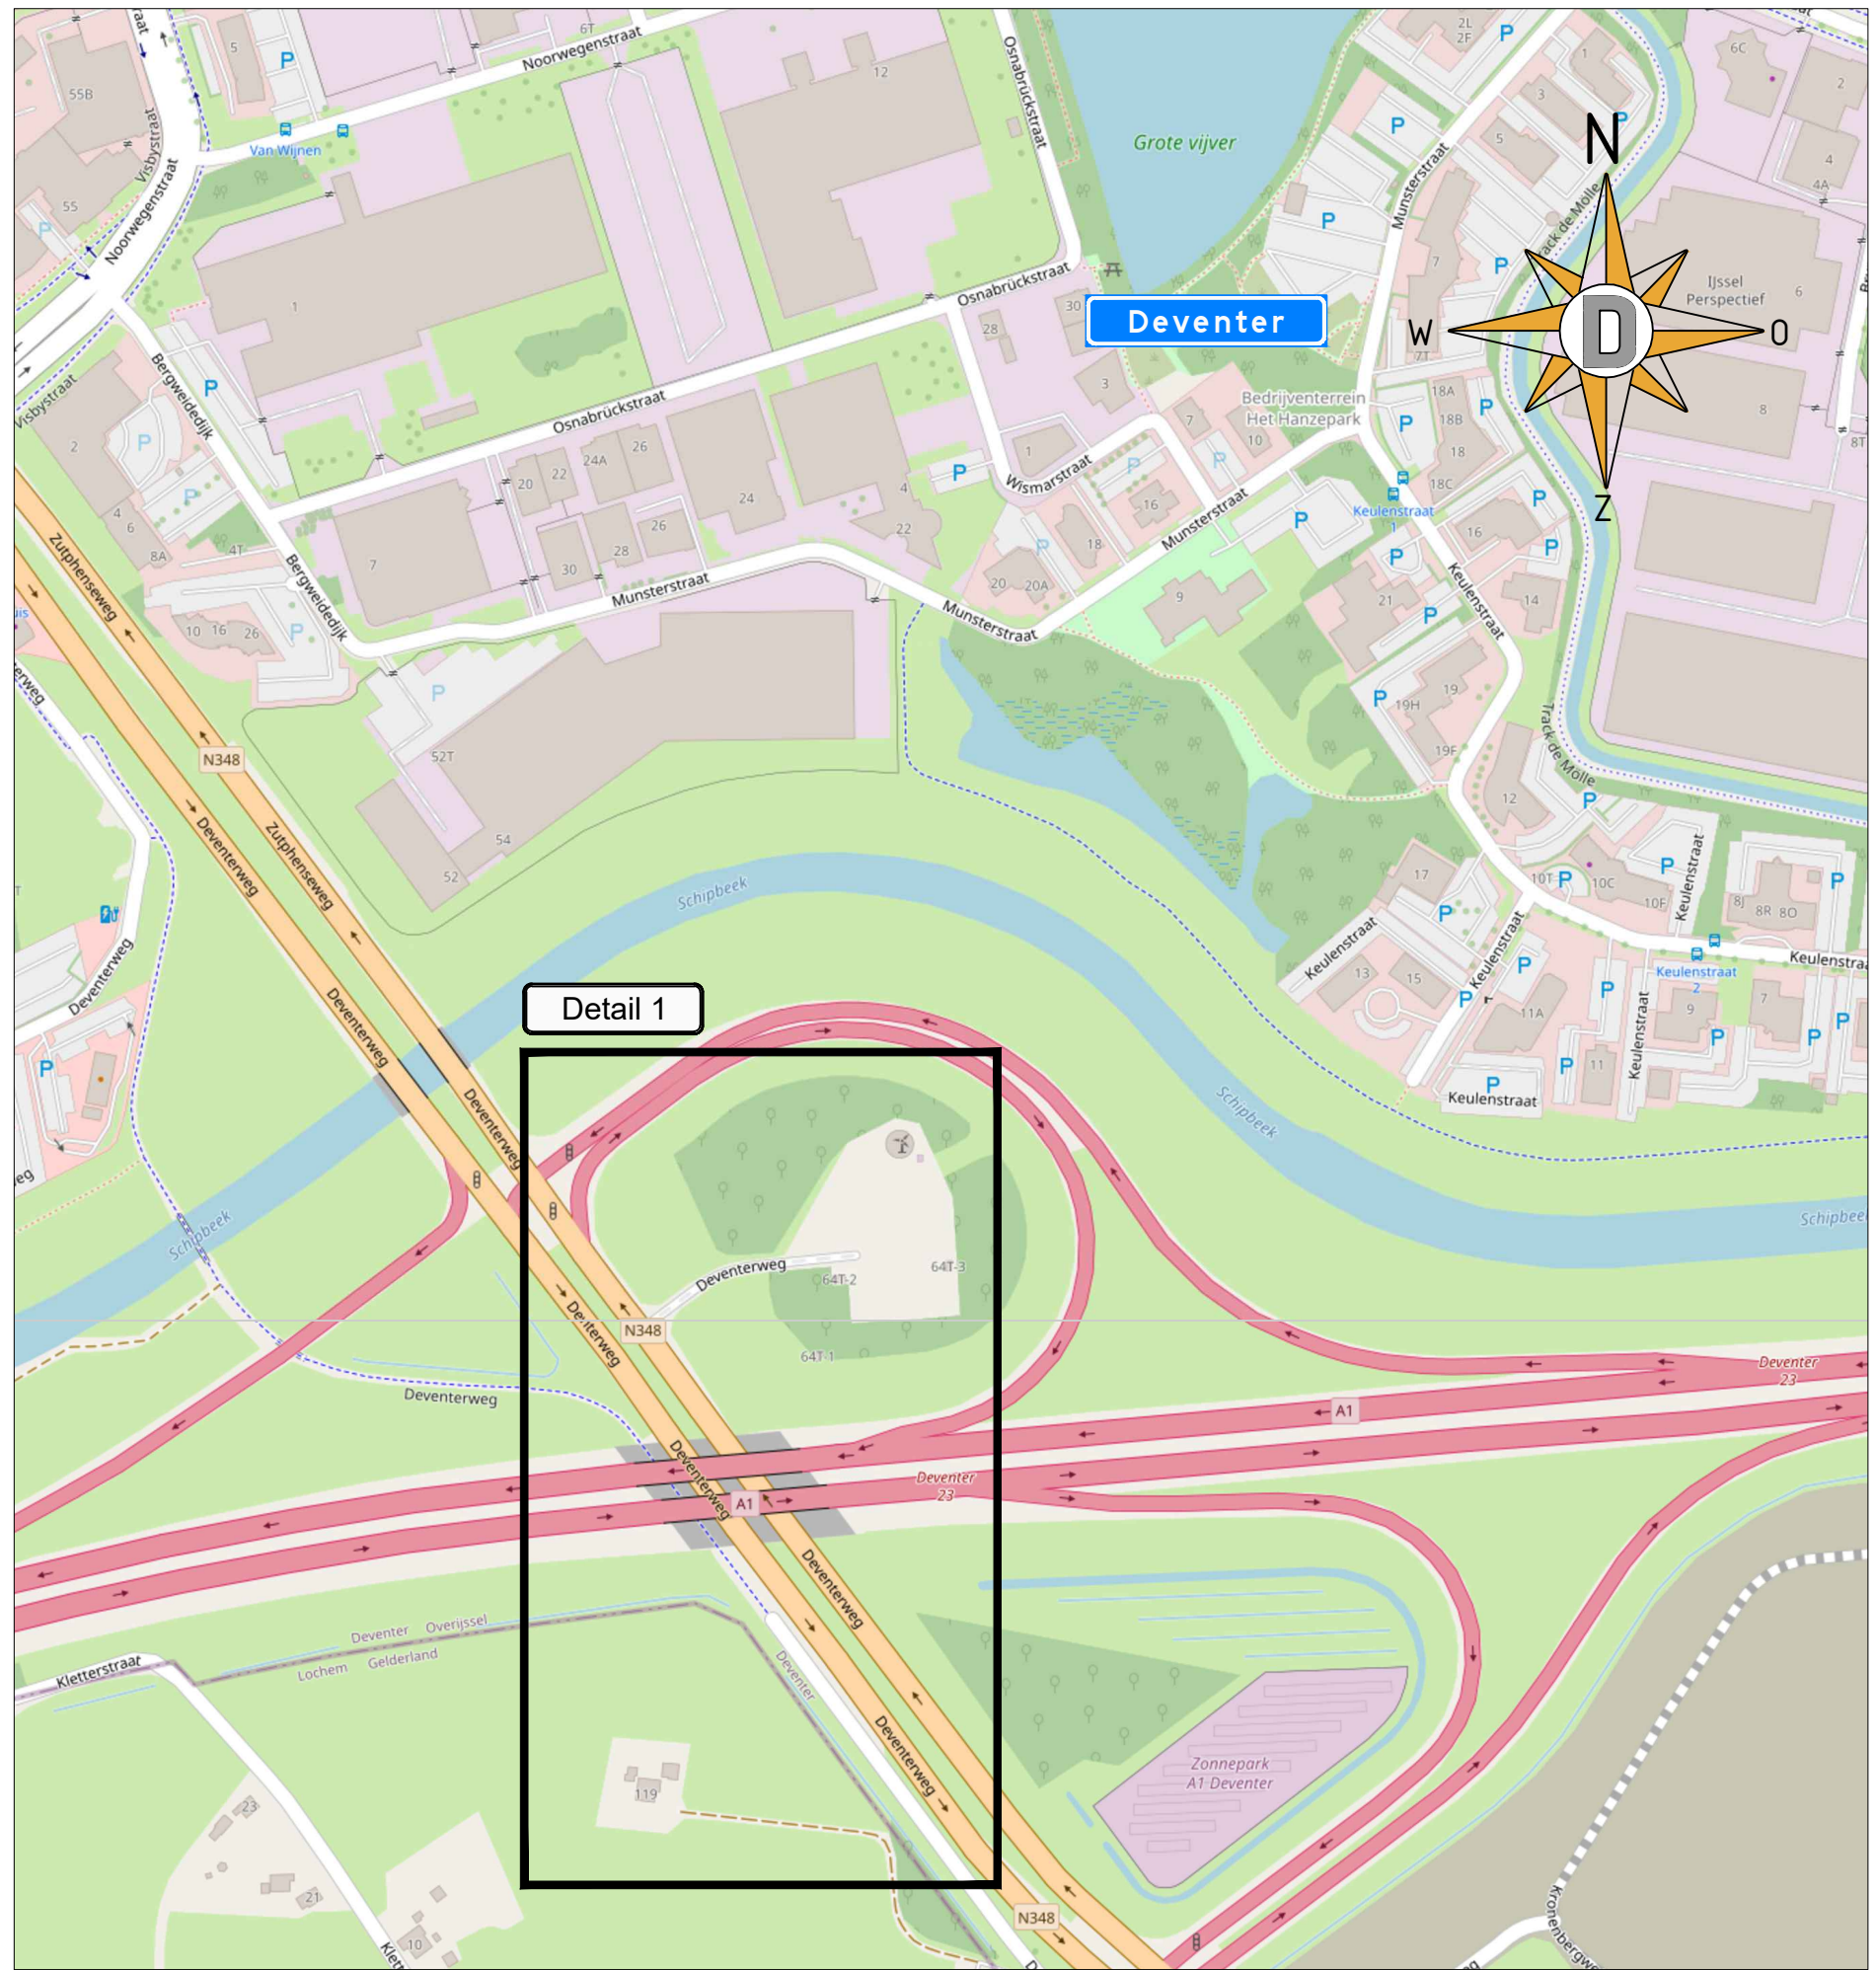
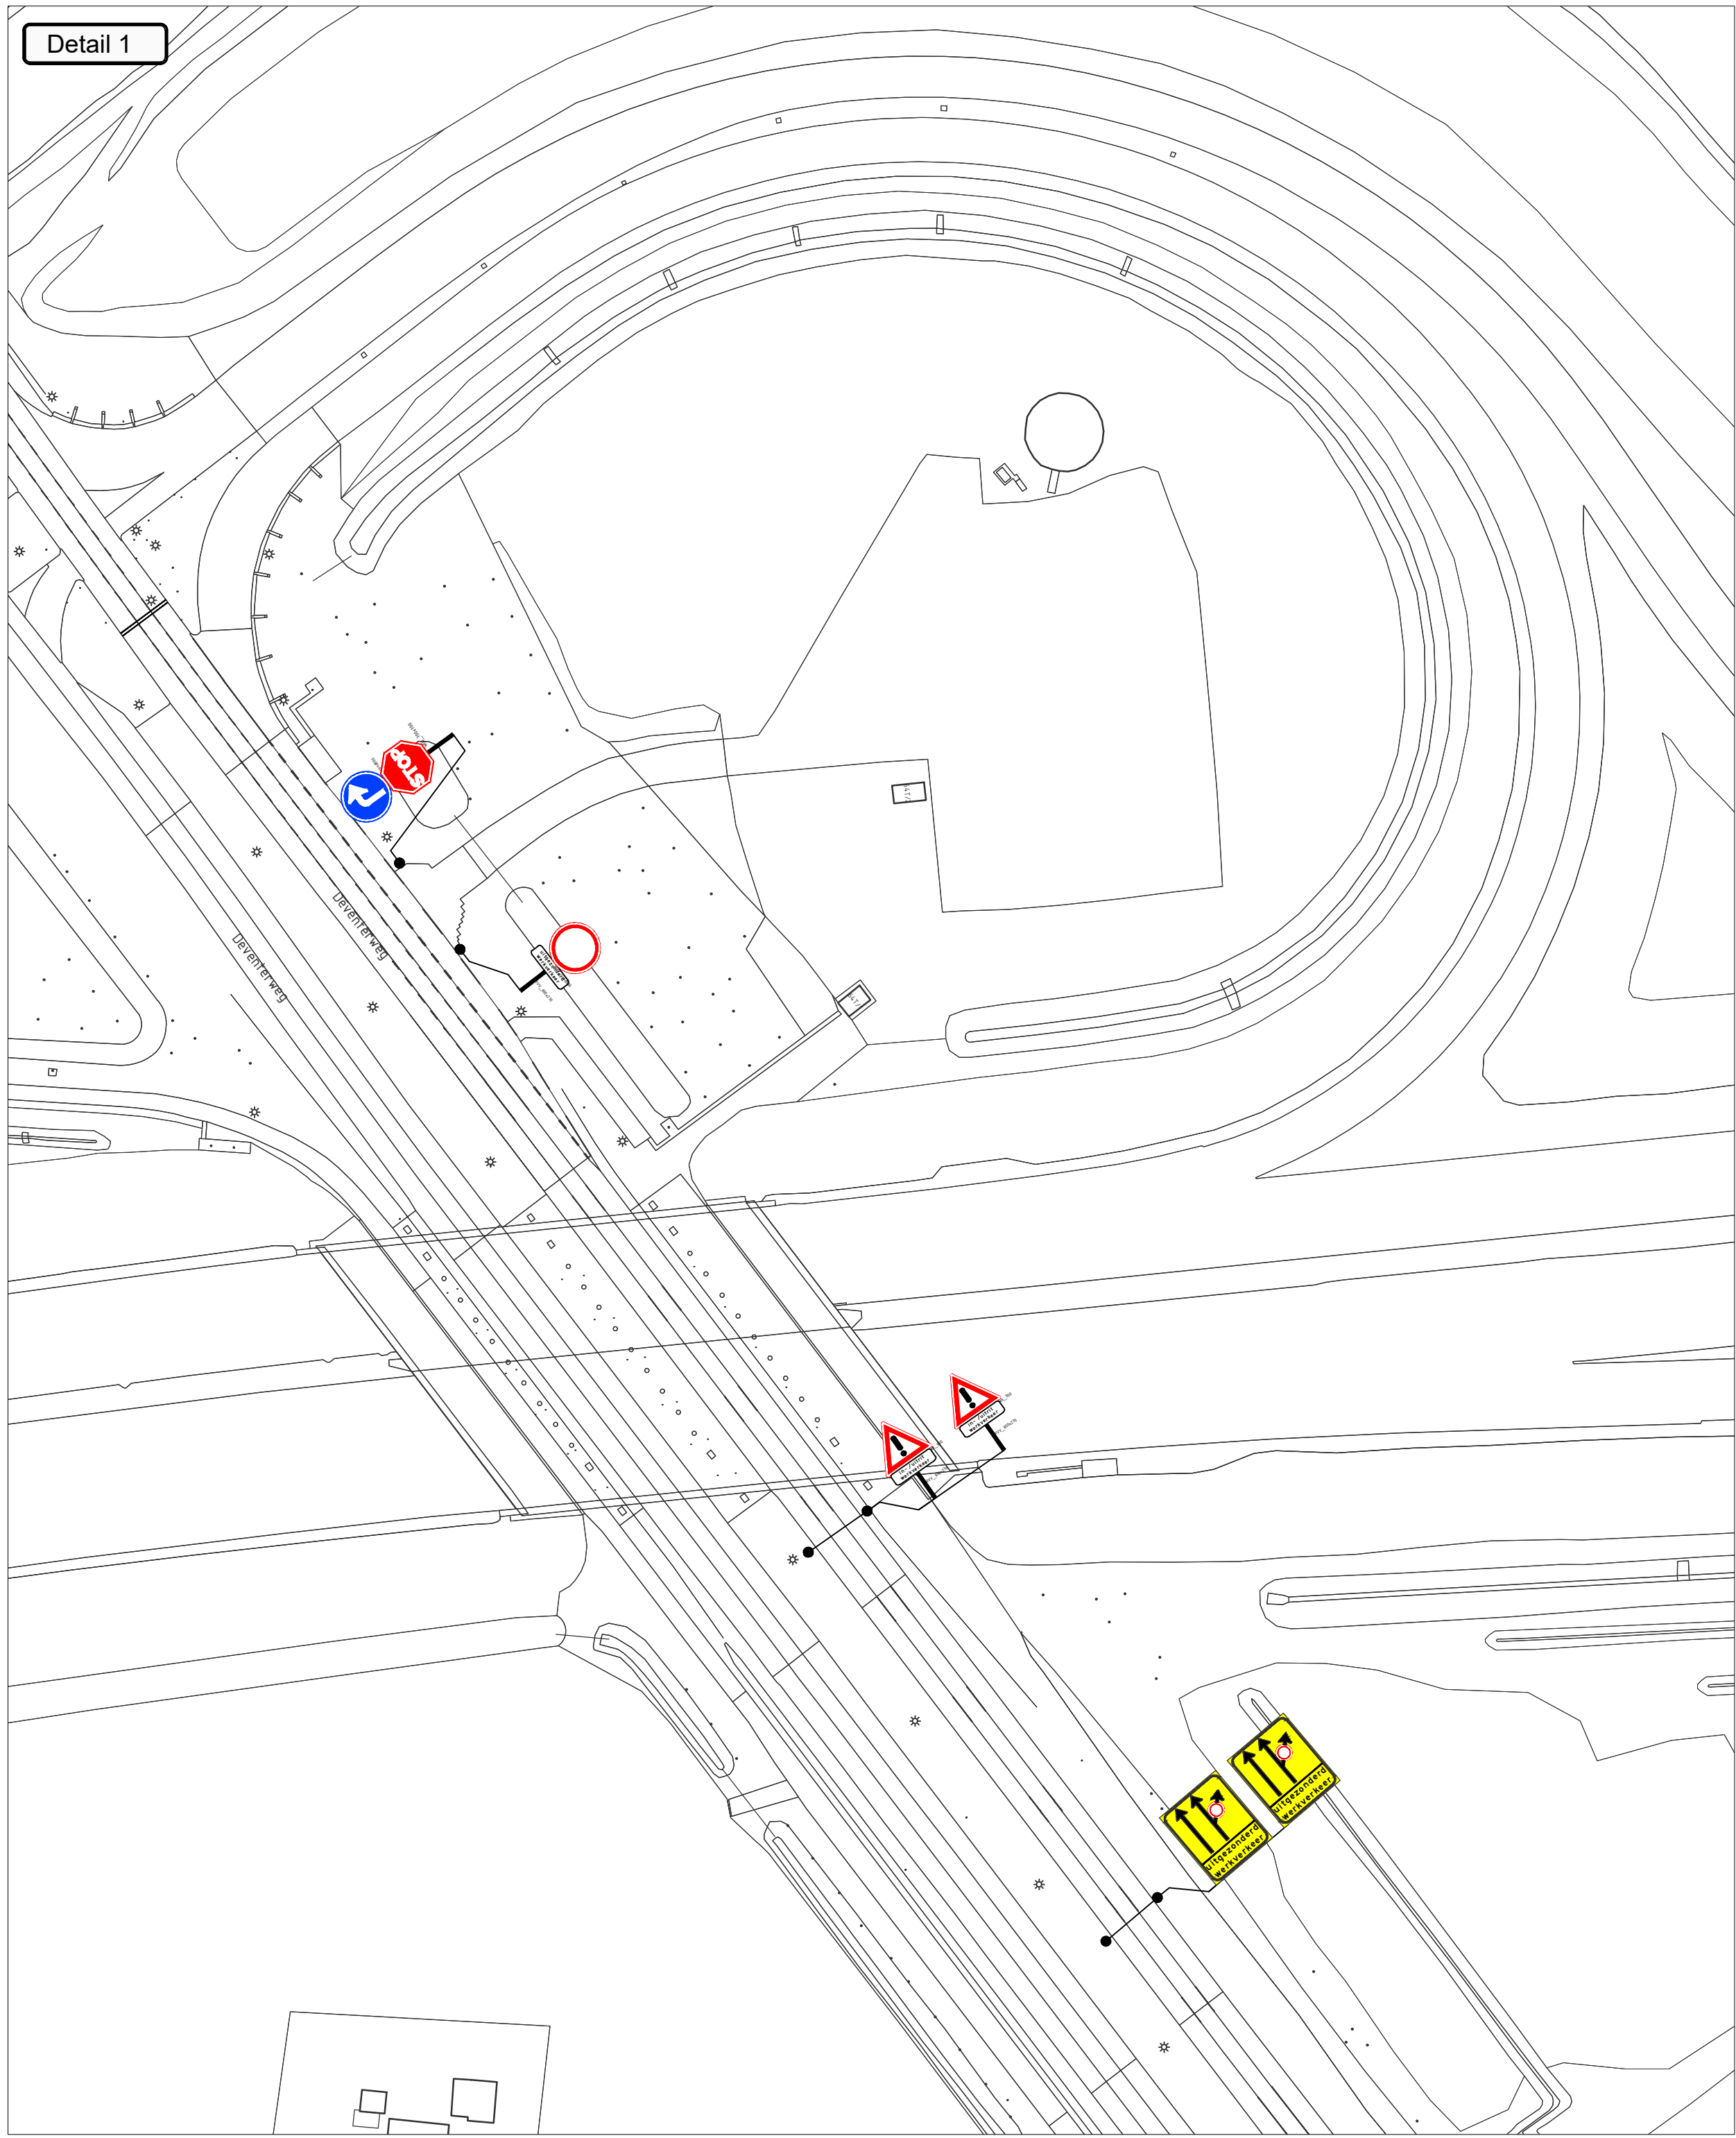
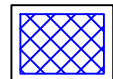


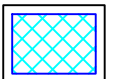

Opmerkingen: - Plaatsen tijdelijke bebording conform richtlijnen CROW 96a/96b
- Definitieve routenummers in overleg met wegbeheerder
- De locatie van borden is indicatief, de exacte locatie wordt op het werk bepaald

Legenda:

	werkvak		afgesloten wegvak
---	---------	---	-------------------

Opdrachtgever:	Projectnummer:
 	62-00020-004

ROK VK - LVO 2025 regelscenario					
In-uitrit bouwverkeer N348 afrit 23 Deventer verkeersmaatregelen					
formaat A2 schaal n.v.t.					
getekend	M. Koopmans	par. MKo	12-05-2025	Versie 2	26-06-2025
gecontroleerd	M. Westerbrink	par. MWe	12-05-2025	Versie 3	
vrijgegeven		par.		Versie 4	
status Concept		versie 2		Tek.nr. 62-00020-004-58	