


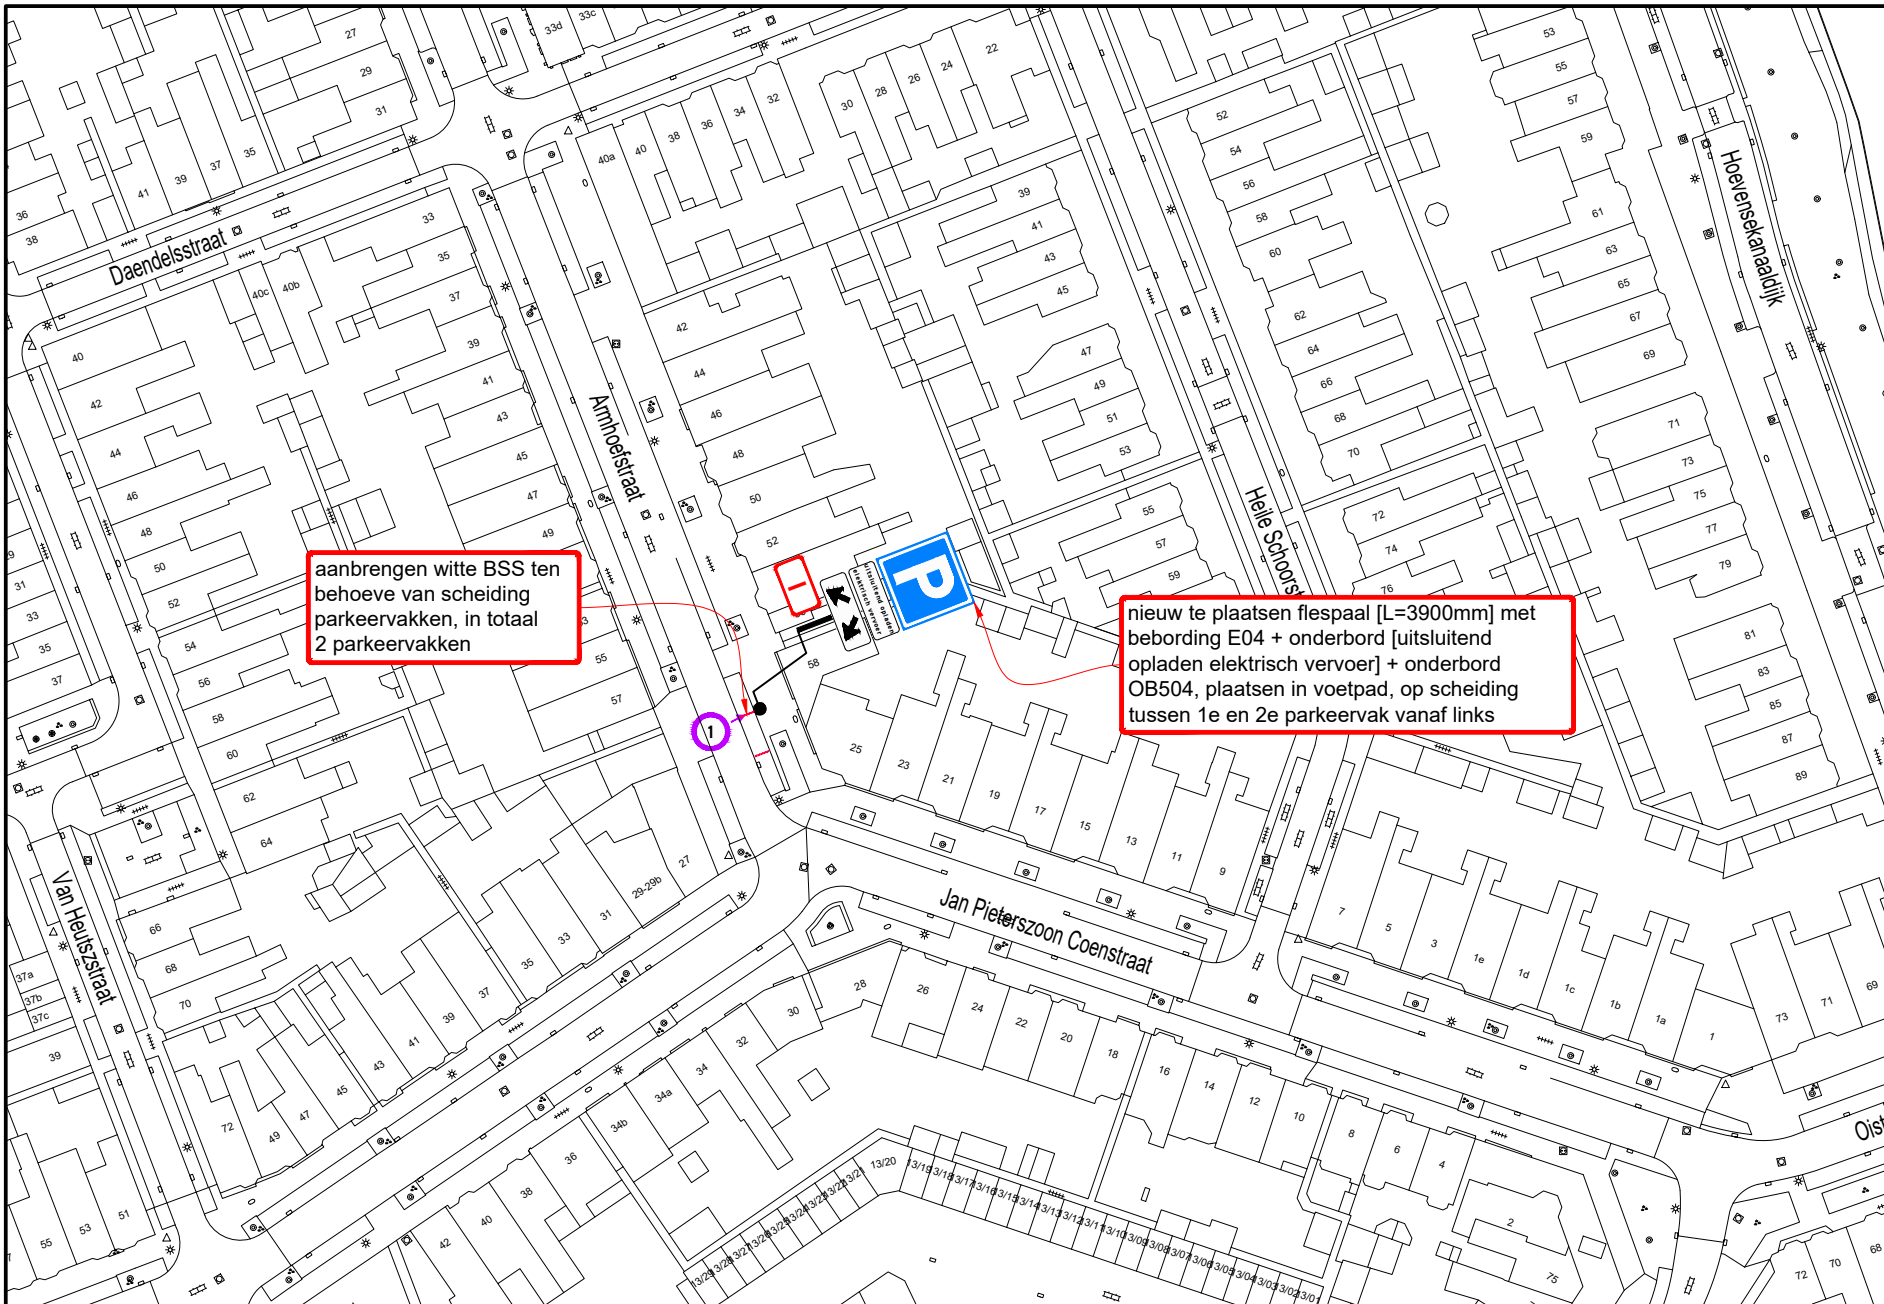

Hoeveelhedenstaat


nieuw:

1x	flespaal [L=3900mm] + E04-bord + onderbord 'uitsluitend opladen elektrisch vervoer' + onderbord OB504; type I
10x	BSS wit, 21x10x8 cm

verplaatsen:

verwijderen:

Locatie

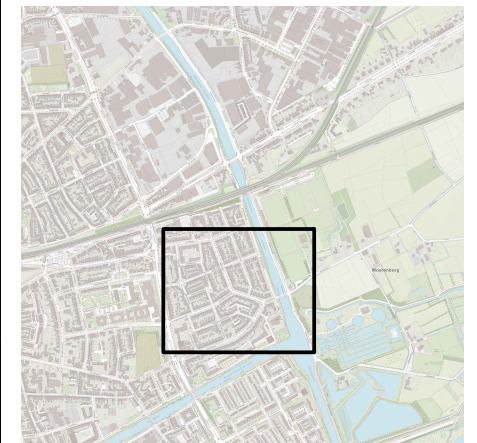

Legenda



orientatie

afmetingen standaard RVV-bebording

		type bord			
vormgeving bord	maat	I	II	III	IV
rond	diameter	400	600	800	1000
driehoek	zijde	500	700	900	1100
vierkant	zijde	400	600	800	1000
rechthoek	breedte	300	400	600	800
	hoogte	450	600	900	1200
achthoek	hoogte	X	700	900	X

maten in mm

plaatsing RVV-bebording

- hoogte onderkant bebording ten opzichte van verharding bedraagt minimaal 2,20 m
- bebording bevestigen op flespaal, tenzij anders vermeld
- lengte flespaal onder de grond bedraagt ca. 0,80 m



**Laadpaal Armhoefstraat 58
te Tilburg**

Permanente verkeersmaatregelen
Verkeersbesluit elektrisch vervoer



tekenaar: PKE	12-06-25	vrijgave: MJA	12-06-25
---------------	----------	---------------	----------

versie: 1.0 - Definitief	blad: 1	van: 1
--------------------------	---------	--------

schaal: 1:1000	formaat: A3
----------------	-------------

tekeningnr.: **202315604-655**