


B

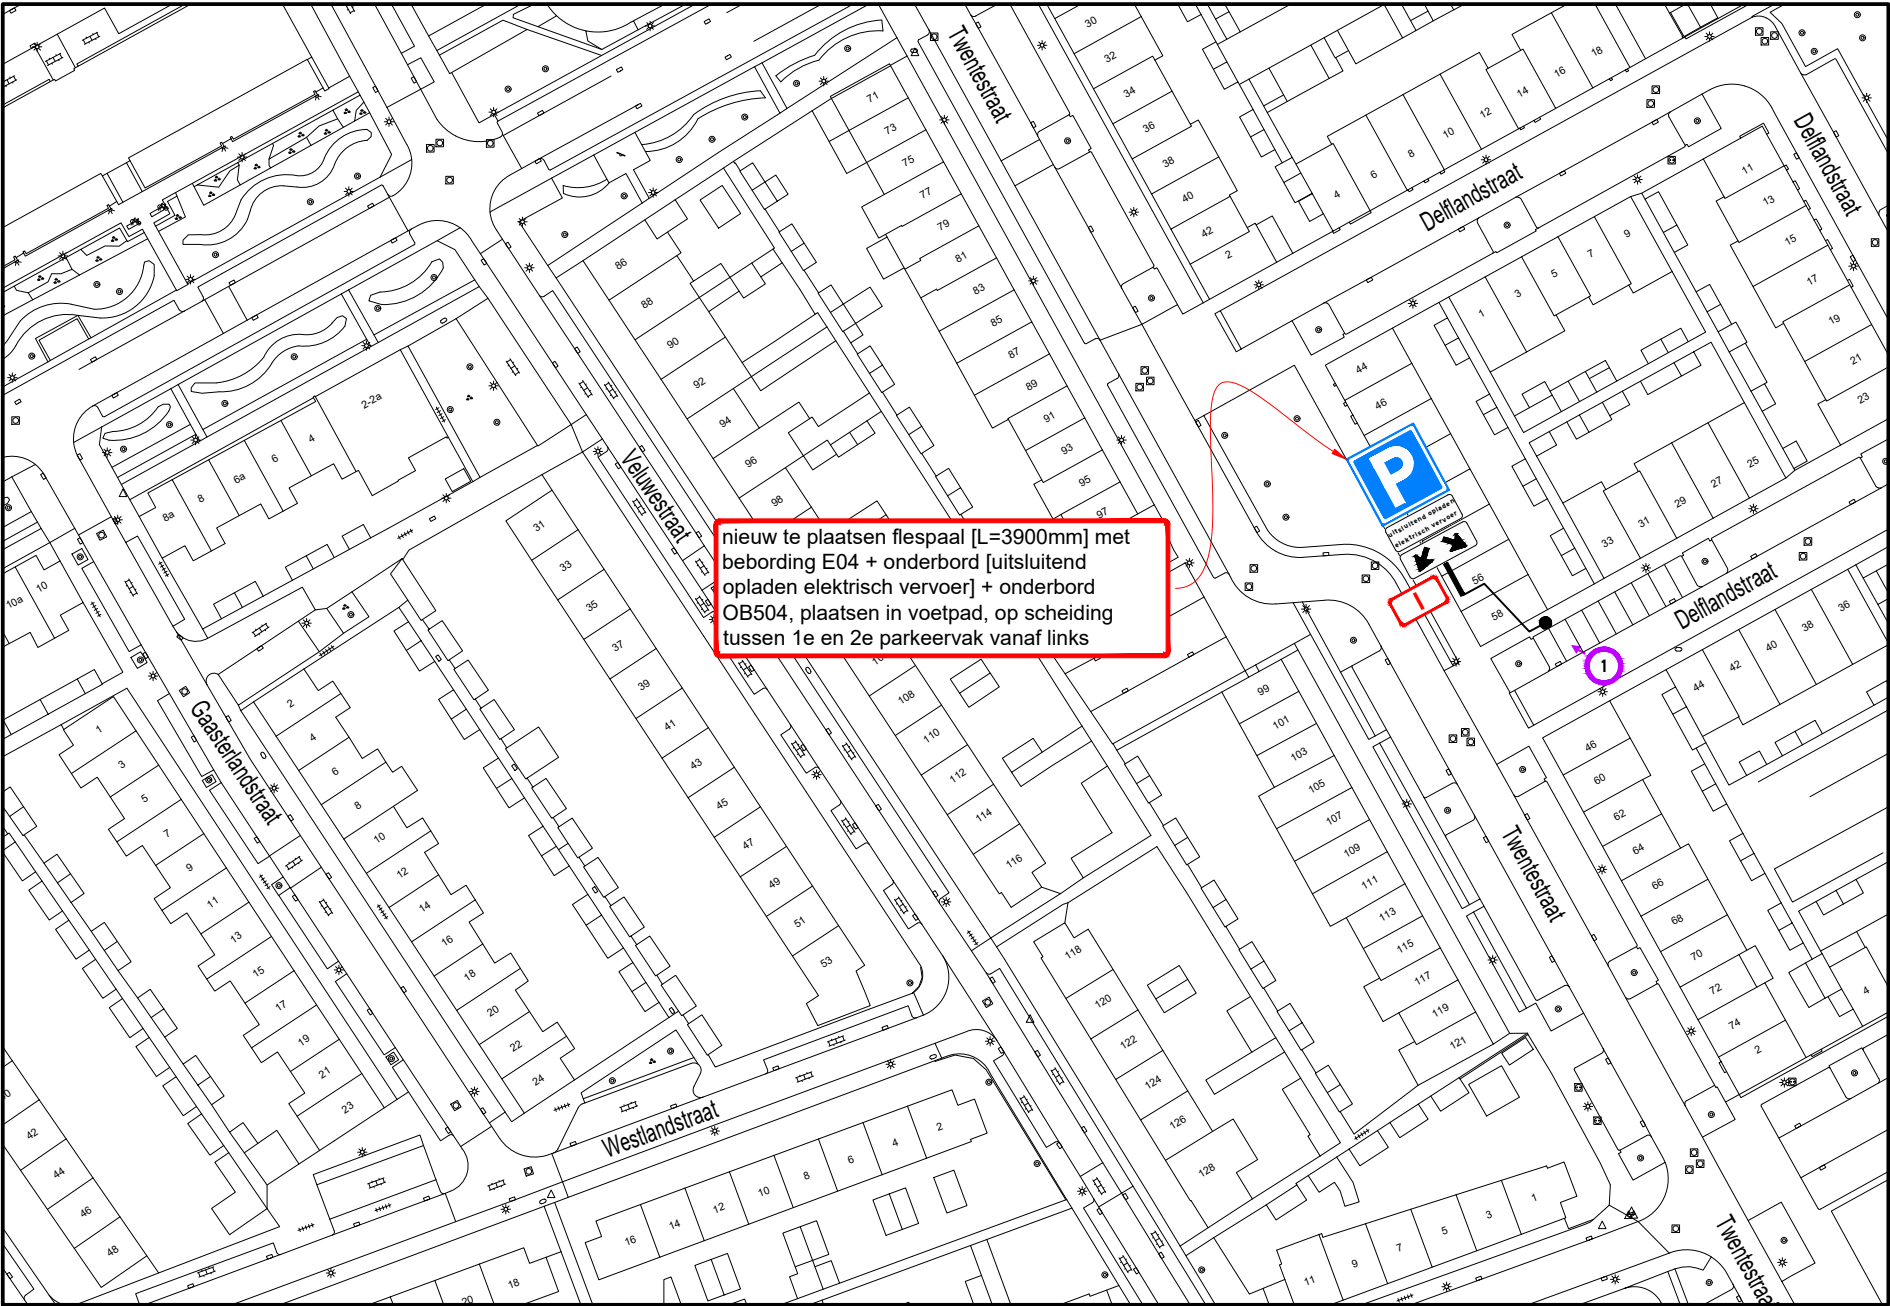

B

A



A

Hoeveelhedenstaat

nieuw:
1x flespaal [L=3900mm] + E04-bord +
onderbord 'uitsluitend opladen elektrisch
vervoer' + onderbord OB504; type I

verplaatsen:
-

verwijderen:
-

Locatie



Legenda



afmetingen standaard RVV-bebording

		type bord			
vormgeving bord	maat				
		400	600	800	1000
rond	diameter	400	600	800	1000
driehoek	zijde	500	700	900	1100
vierkant	zijde	400	600	800	1000
rechthoek	breedte	300	400	600	800
	hoogte	450	600	900	1200
achthoek	hoogte	X	700	900	X

maten in mm

plaatsing RVV-bebording

- hoogte onderkant bebording ten opzichte van verharding bedraagt minimaal 2,20 m
- bebording bevestigen op flespaal, tenzij anders vermeld
- lengte flespaal onder de grond bedraagt ca. 0,80 m



Laadpaal Twentestraat 58
te Tilburg (Delflandstraat)
Permanente verkeersmaatregelen
Verkeersbesluit elektrisch vervoer



opdrachtgever: GEMEENTE TILBURG

tekenaar: PKE	30-06-25	vrijgave: MJA	30-06-25
versie: 2.0 - Definitief	blad: 1	van: 1	
schaal: 1:1000	formaat: A3		
tekeningnr.: 202315604-643			

© Ramudden BV