

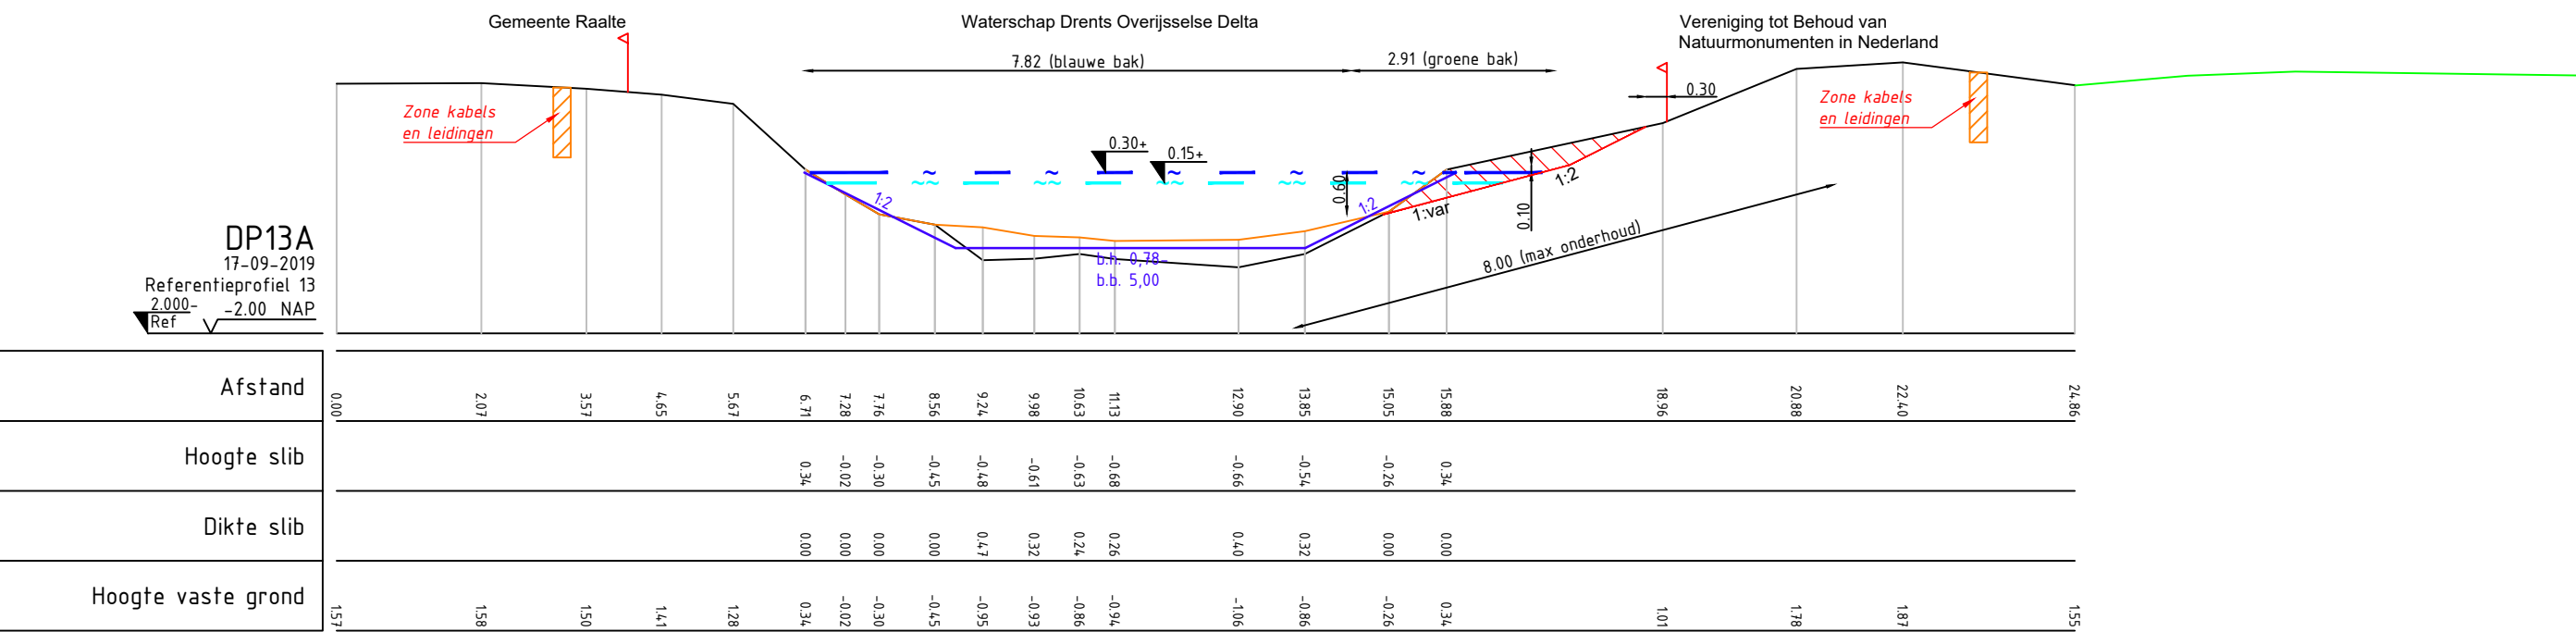
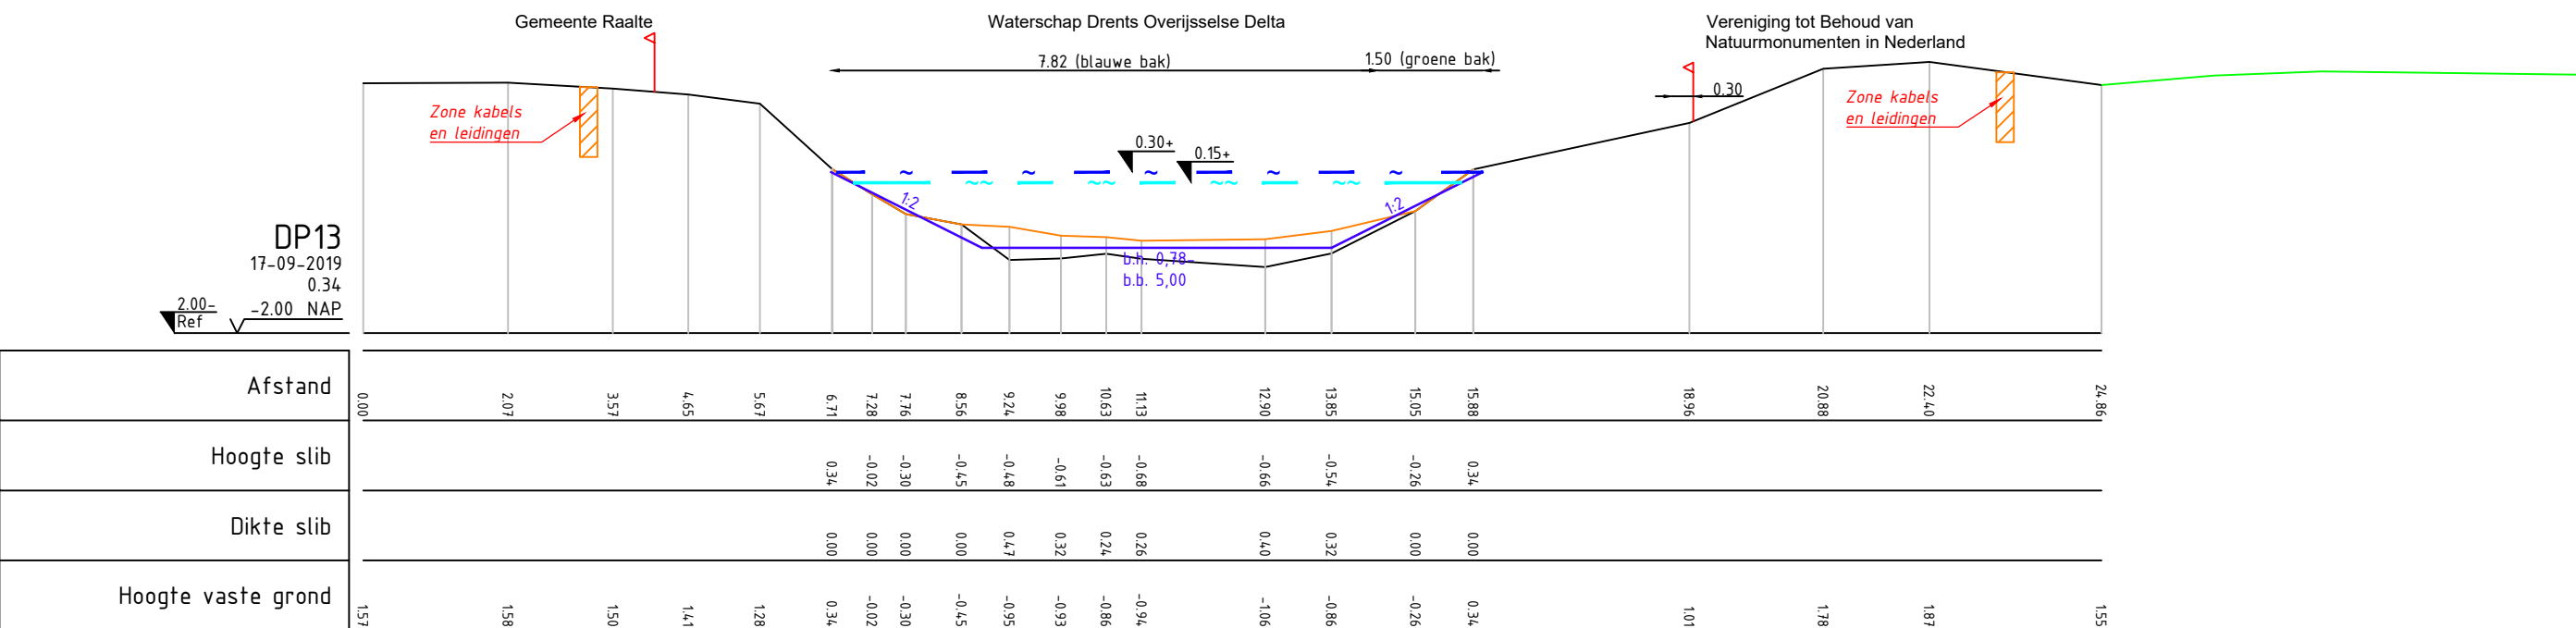
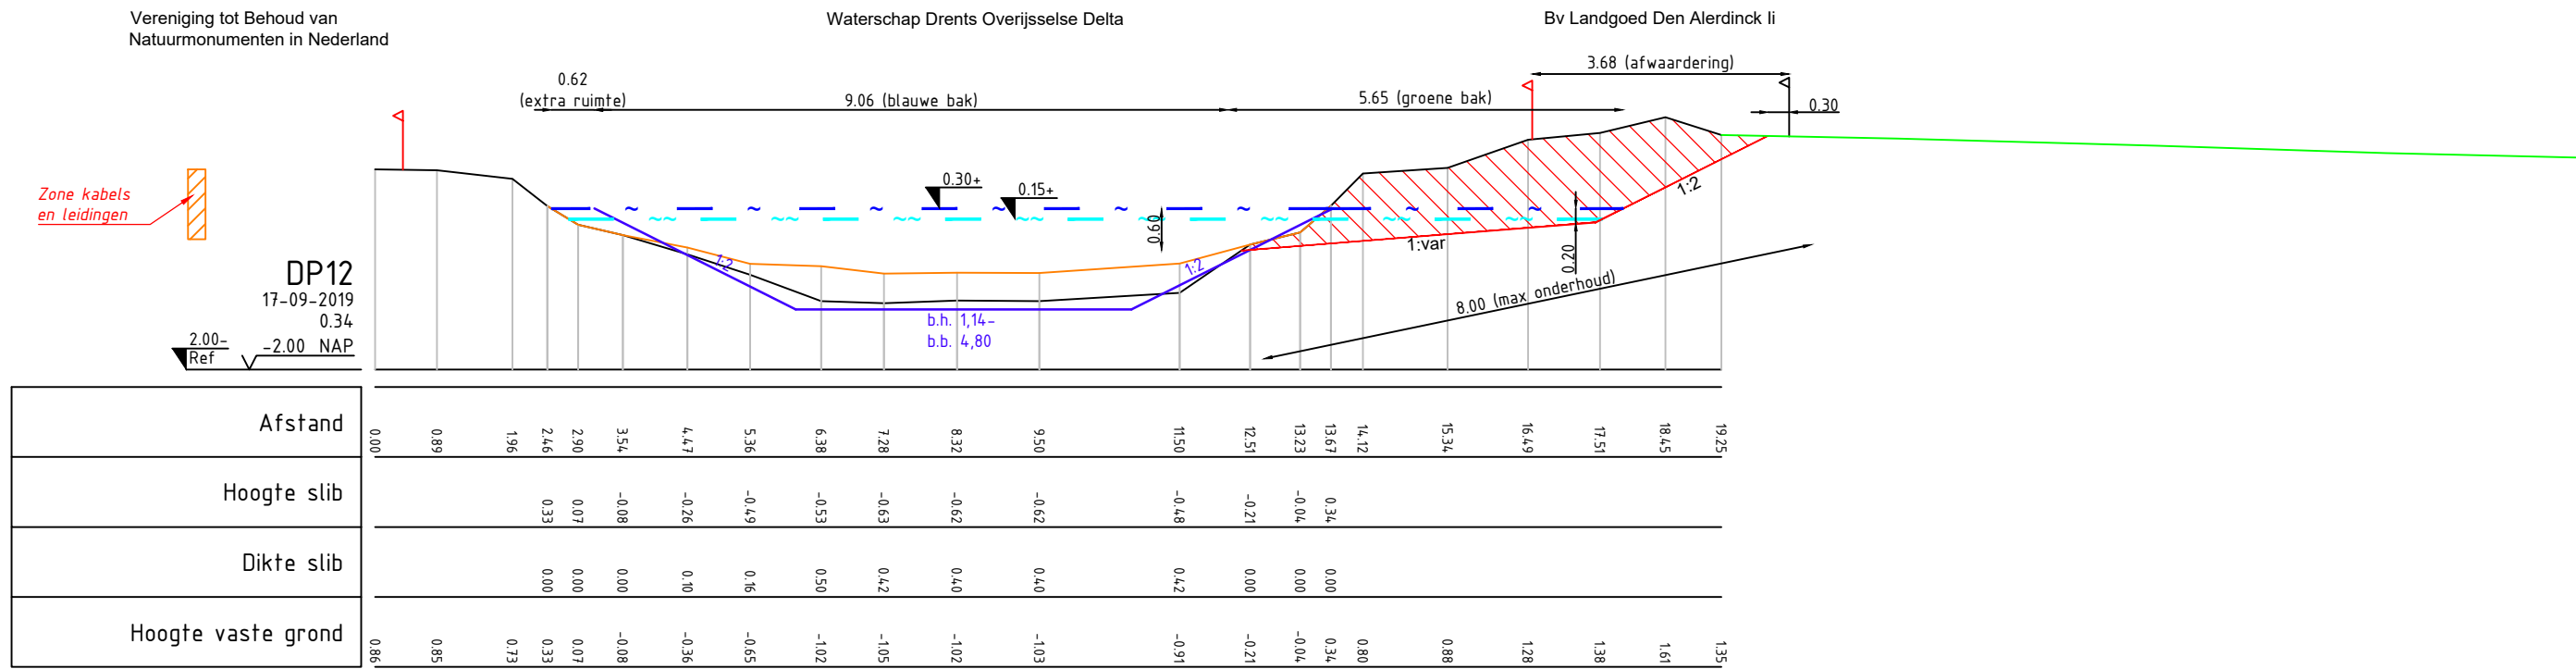
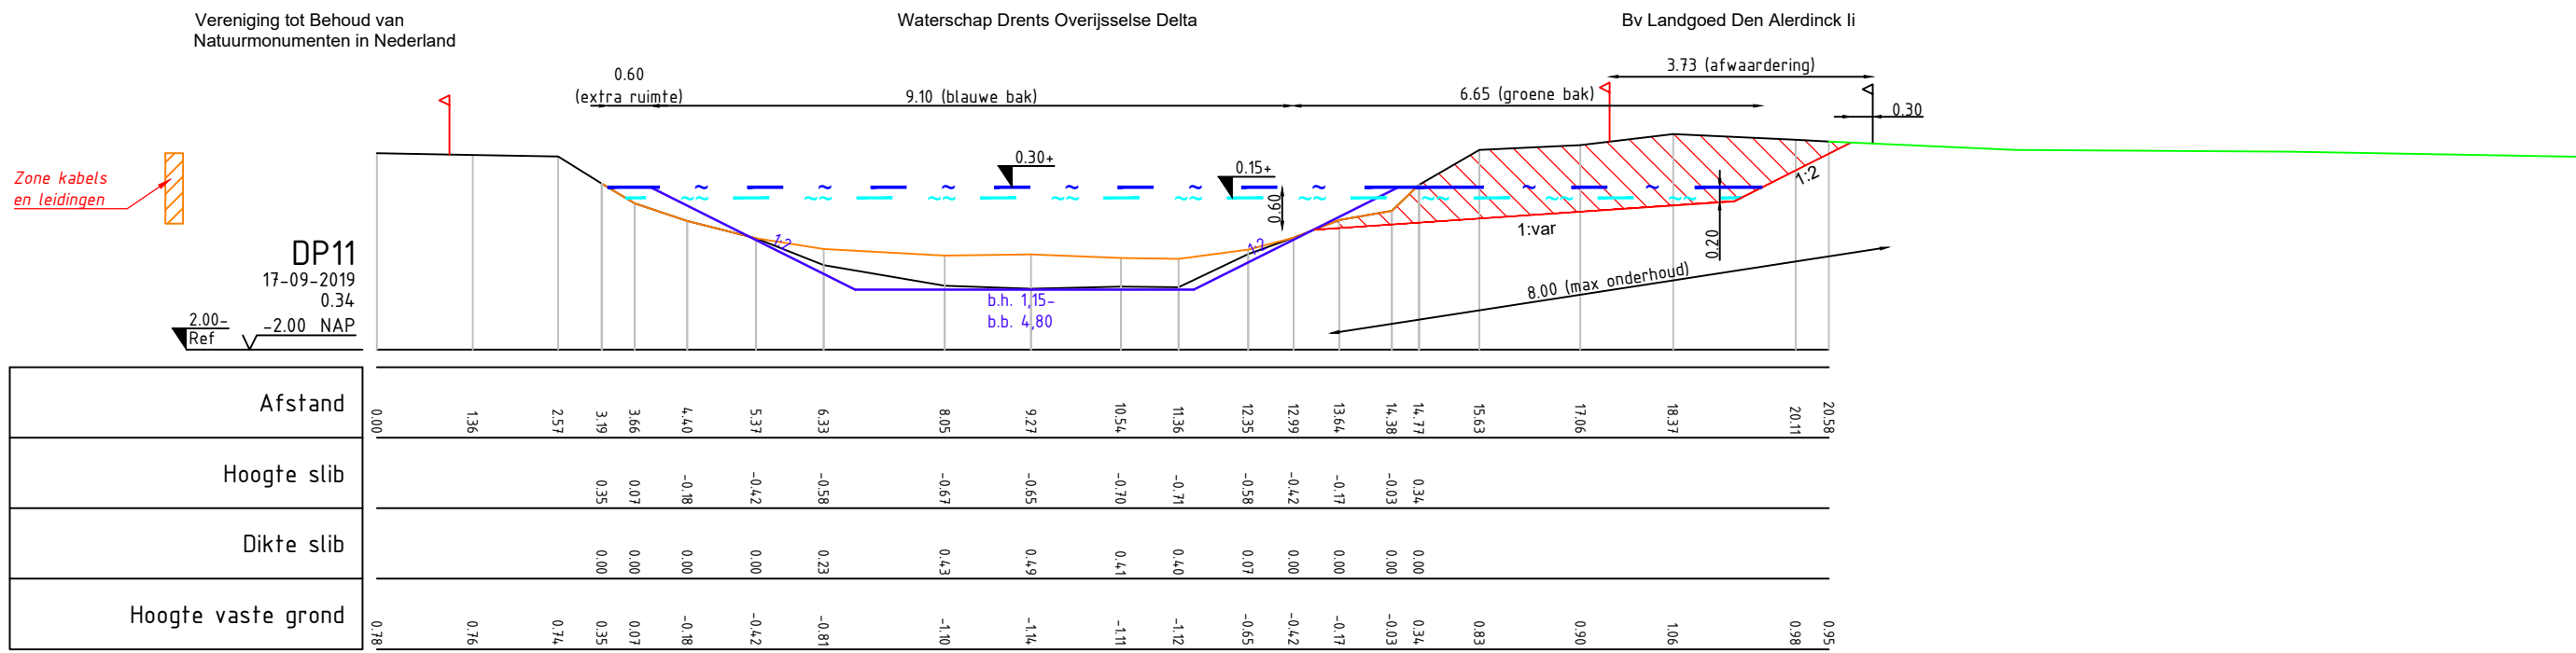
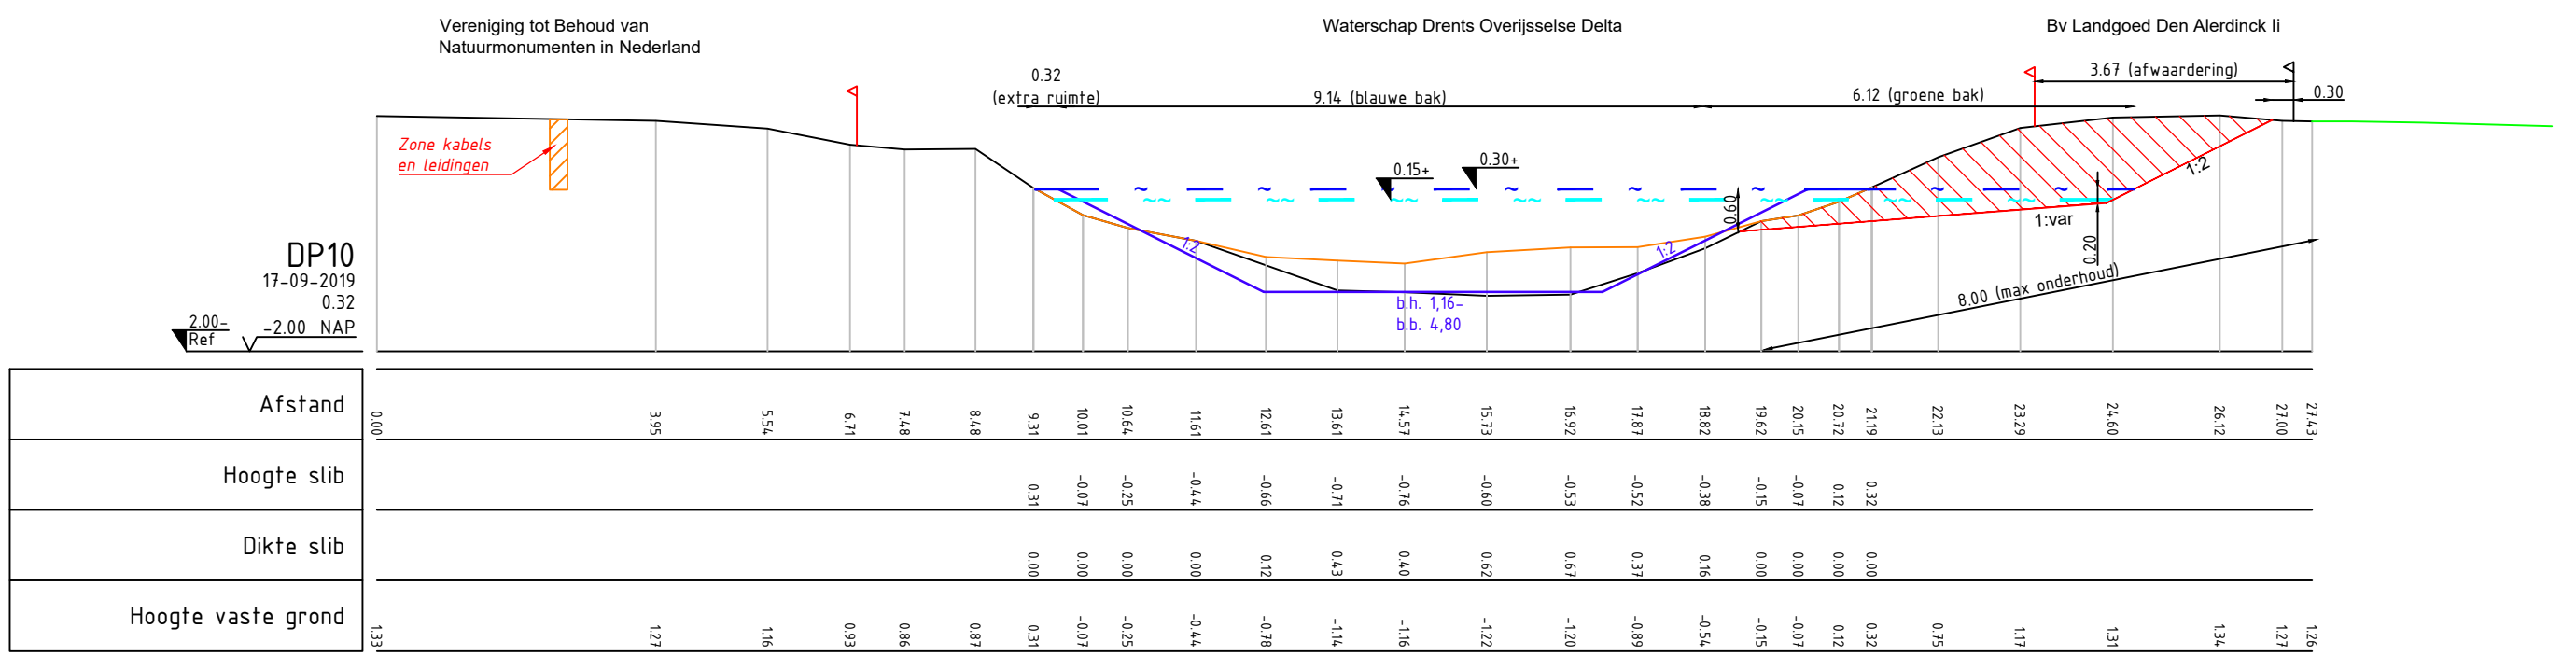


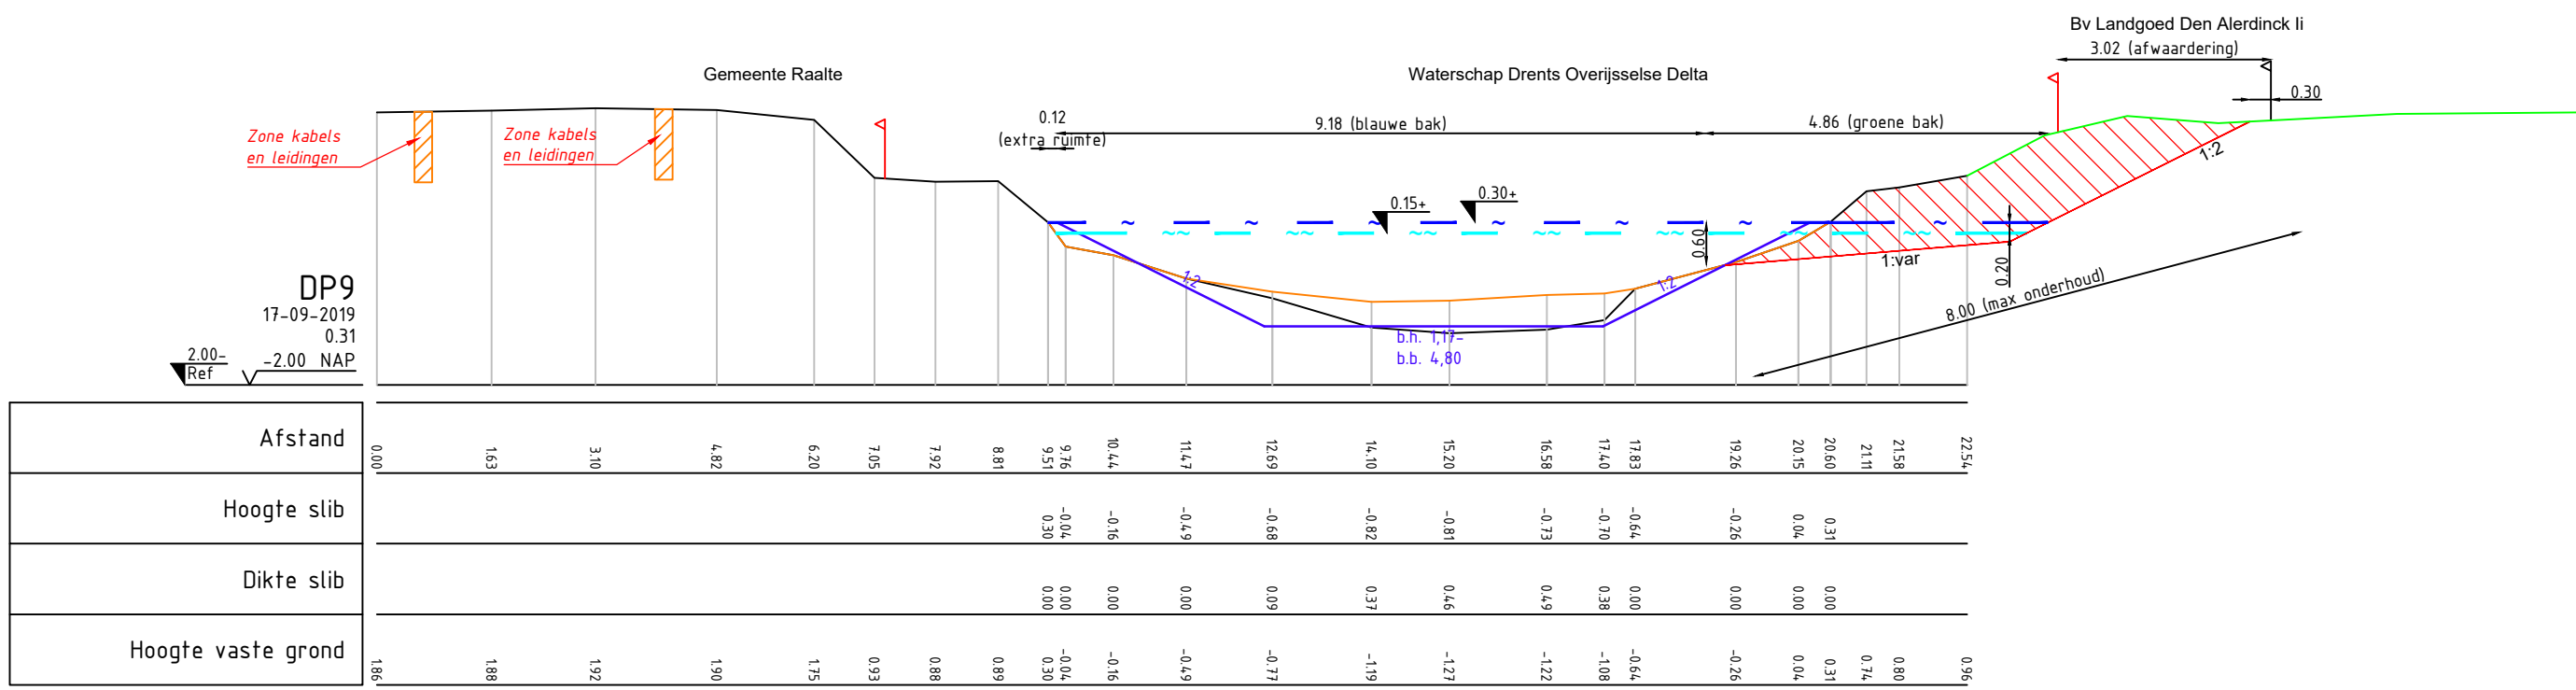

Verklaring

	Profiellijn		Slib (verwijderen door derden)
	Profiellijn verlengd		Ontwerprijn
	Bestaande kadastrale grens		Locatie klik
	Nieuwe kadastrale grens		Ontgraven
	Legger		
	Max waterpeil		
	Min waterpeil		

Maten in meters
Materiaalmaten in millimeters
Hoogtematen t.o.v. N.A.P.

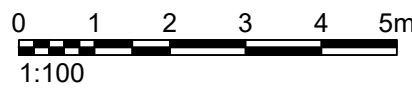

Project					 Eelerwoude		
Nieuwe Wetering benedenloop							
Onderdeel							
Profielen Overzichtstekening Blad 2							
Profielen blad 2							
Opdrachtgever							
Waterschap Drents Overijsselse Delta							
Versie							
Wijziging		Datum		Getekend		Gezien	
VO5	Voorl. ontwerp	30-10-2023	RZ	HT	Projectnummer 203282	Formaat A1	
VO6	Voorl. ontwerp	04-04-2024	RZ	HT	Schaal 1:100	Inventarisatiedatum	
VO7	Voorl. ontwerp	13-06-2024	RZ	HT	Tekeningnummer 02B	Bijlagennummer	
VO8	Voorl. ontwerp	07-01-2025	RZ	HT	Getekend RZ	Datum aanmaken 23-06-2022	
VO9	Voorl. ontwerp	30-01-2025	RZ	HT	Ontwerp		