

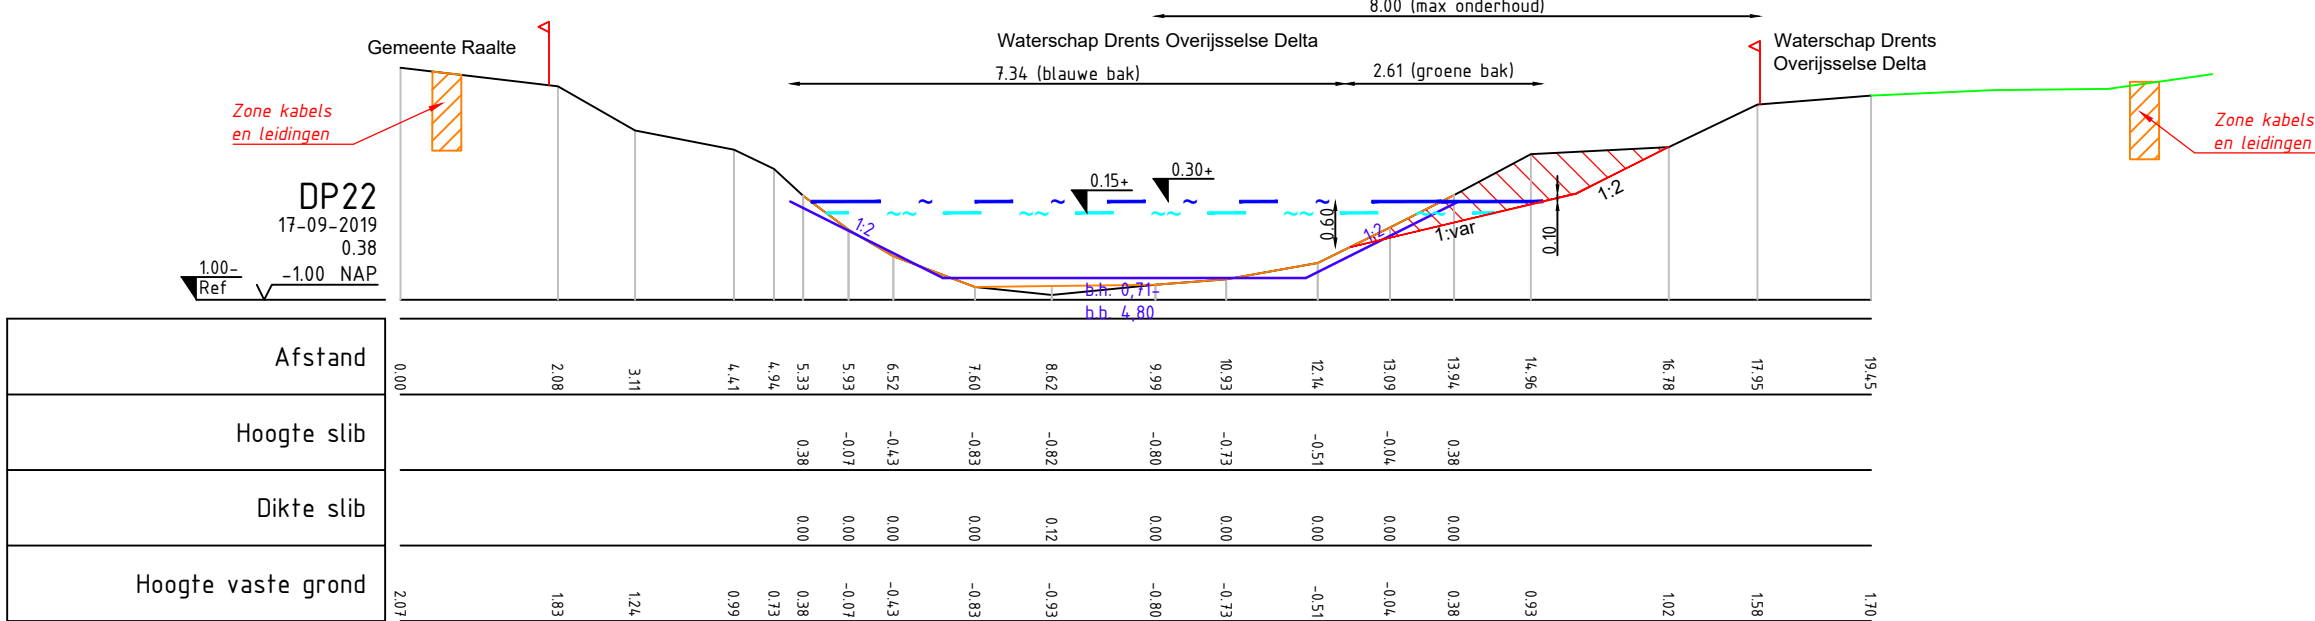
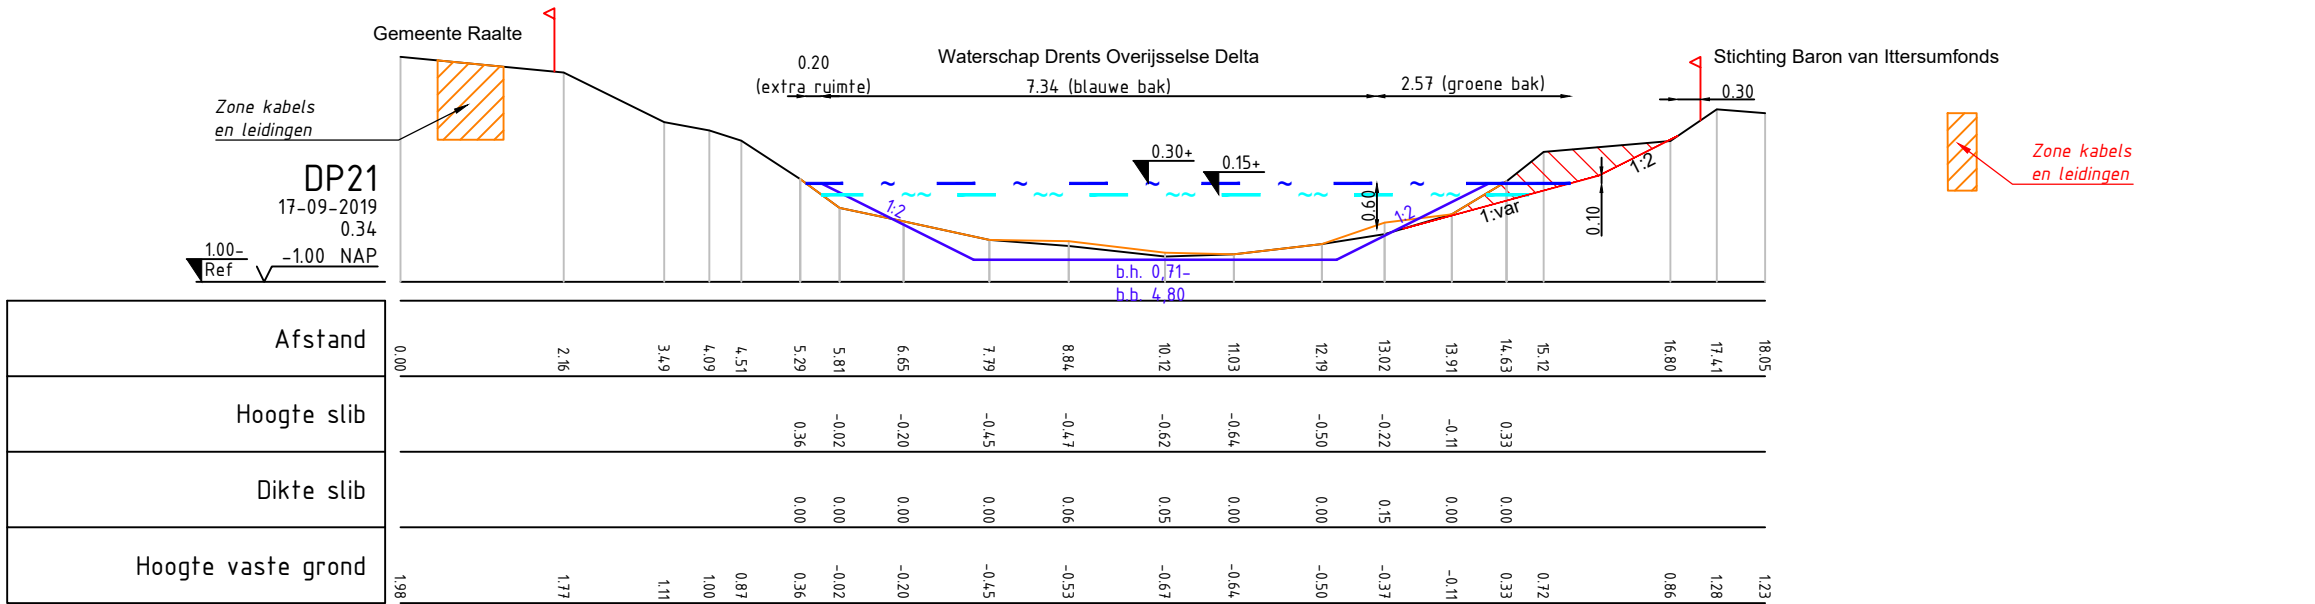
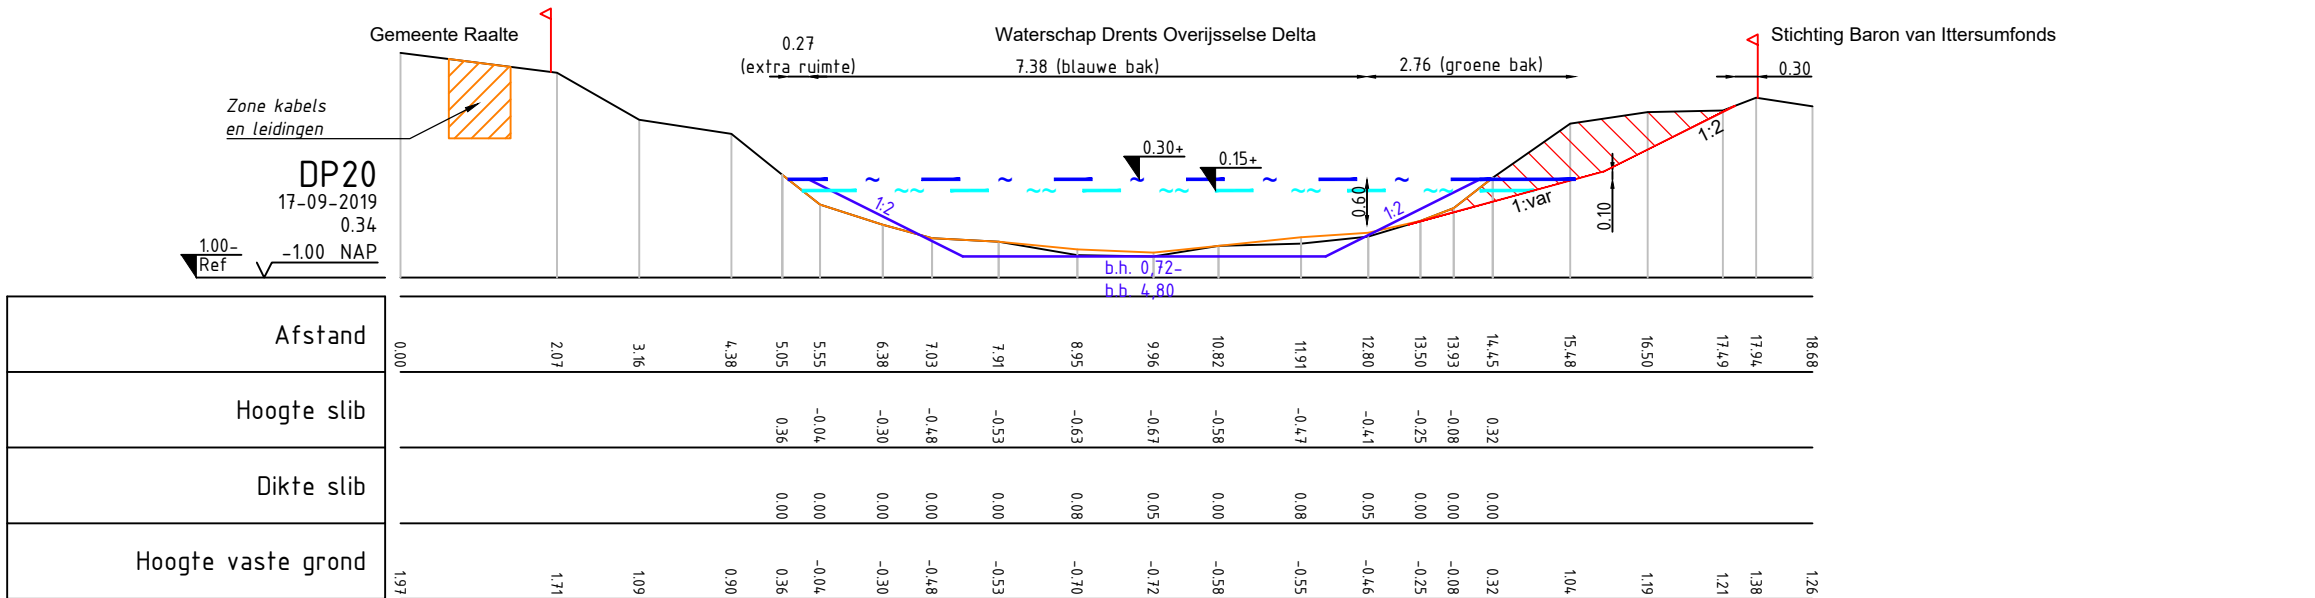
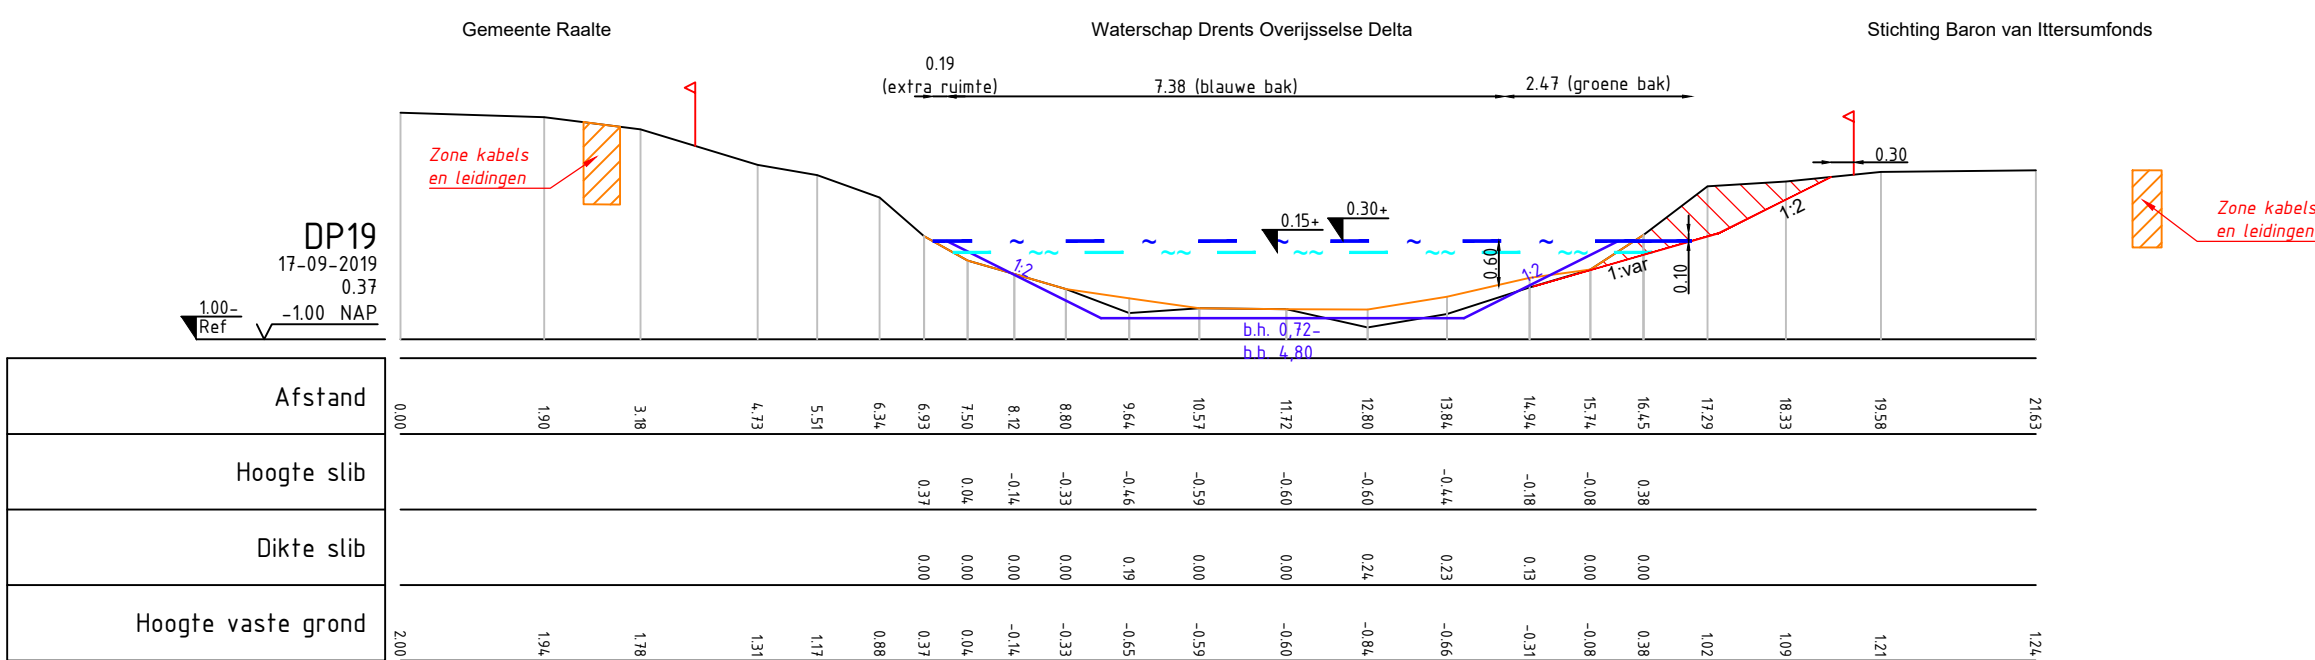
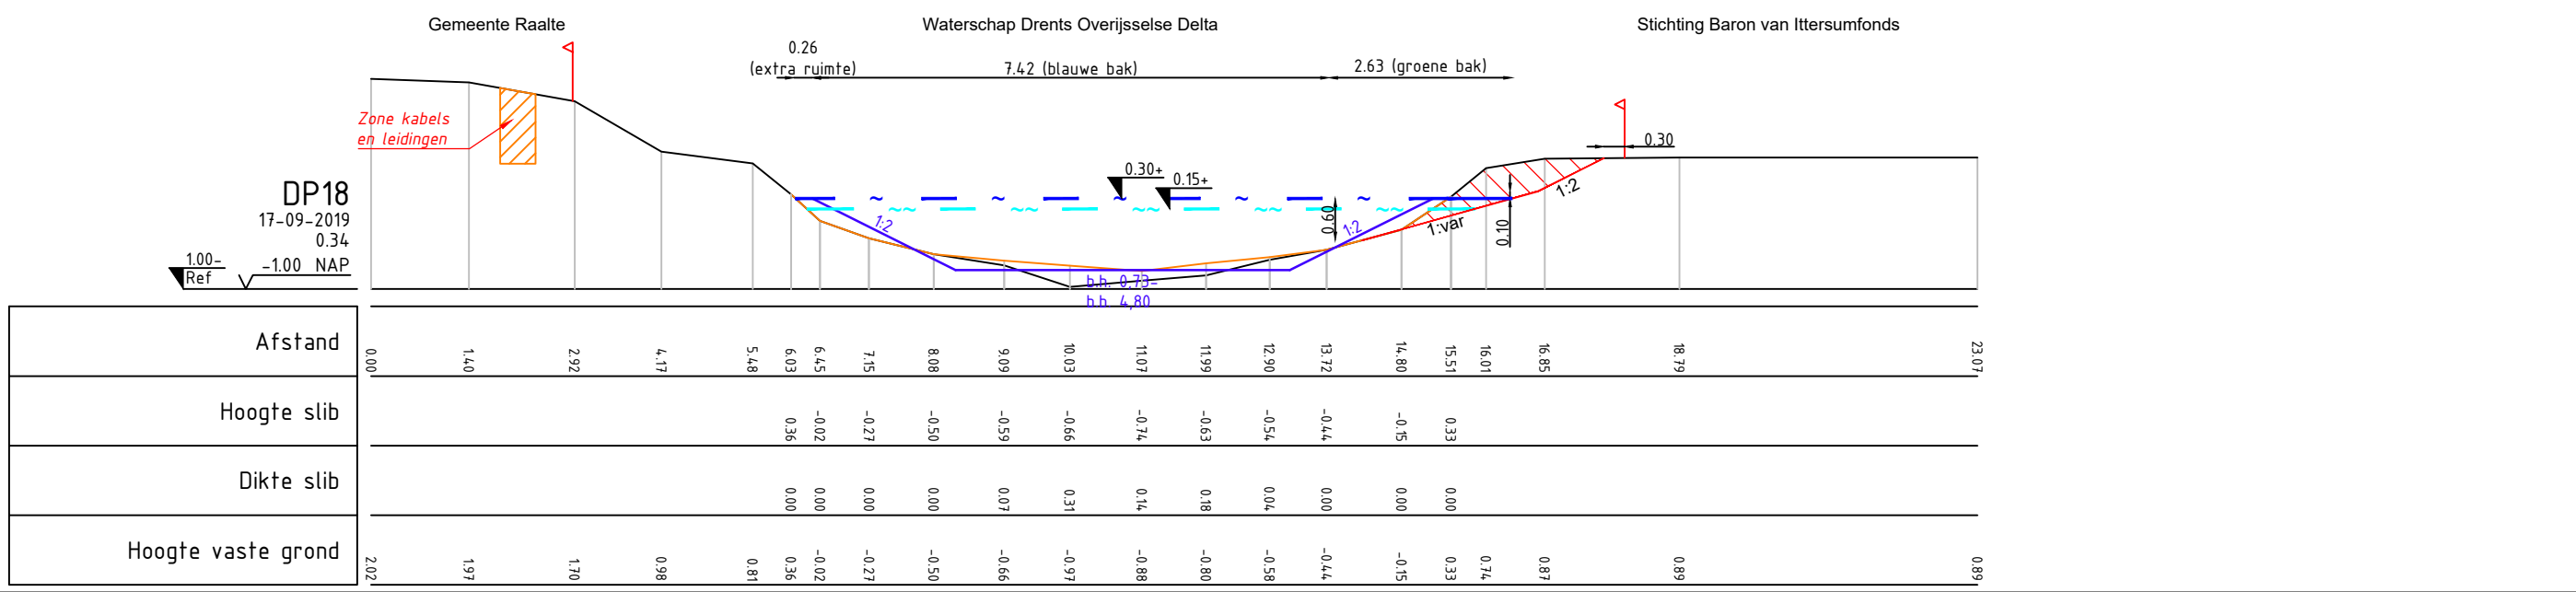
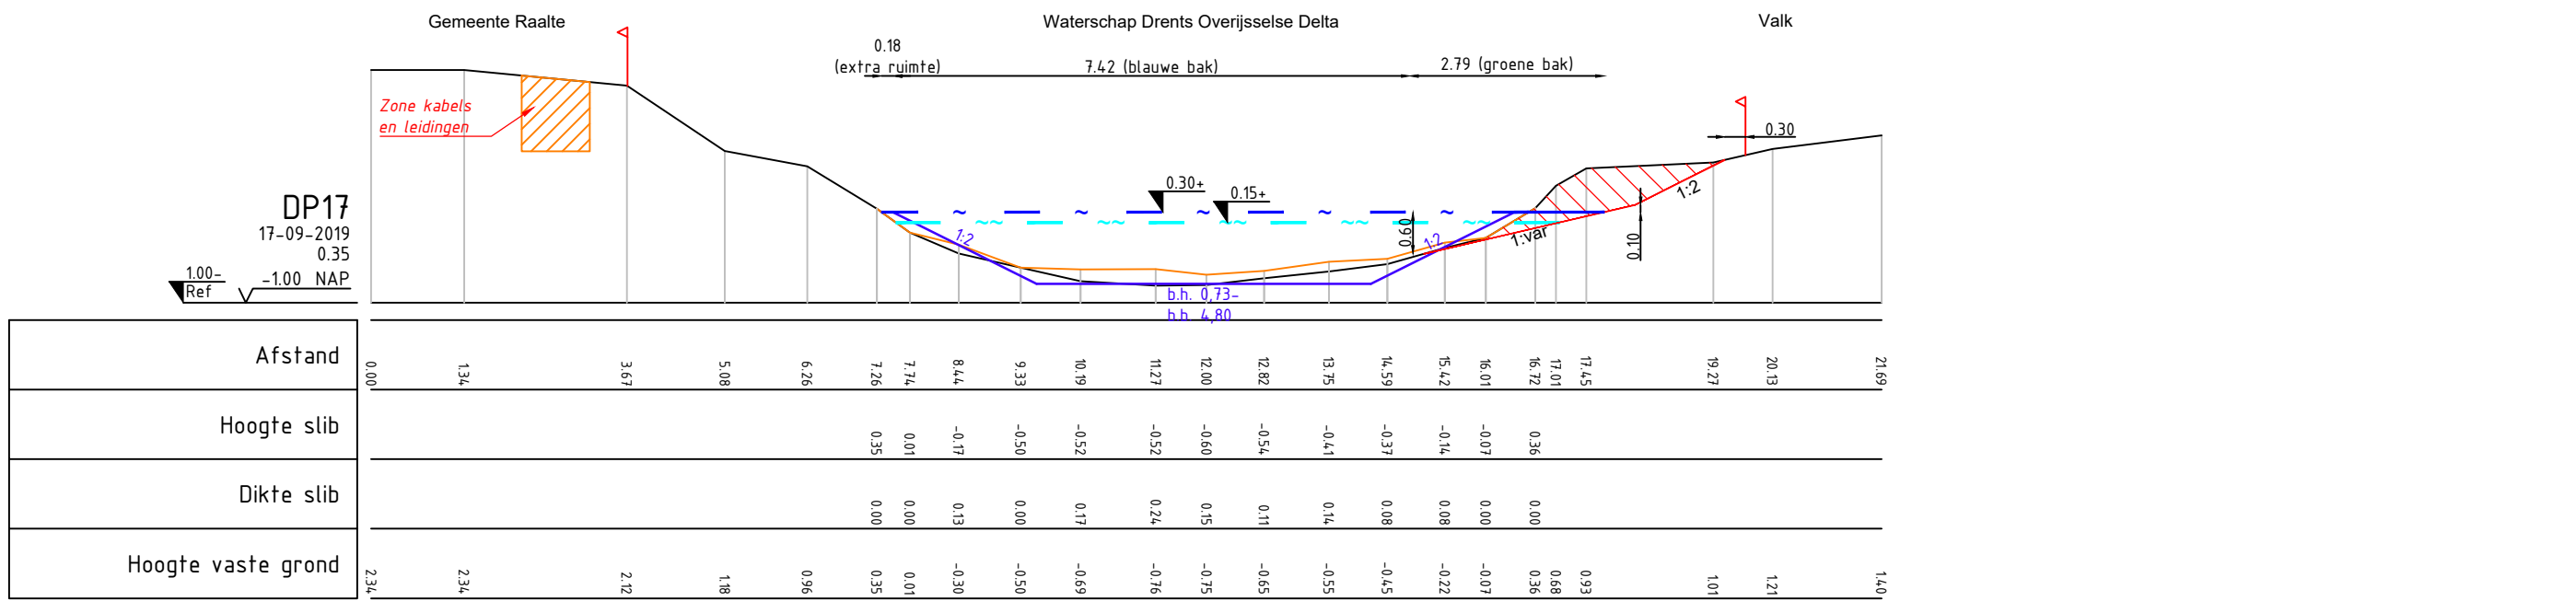
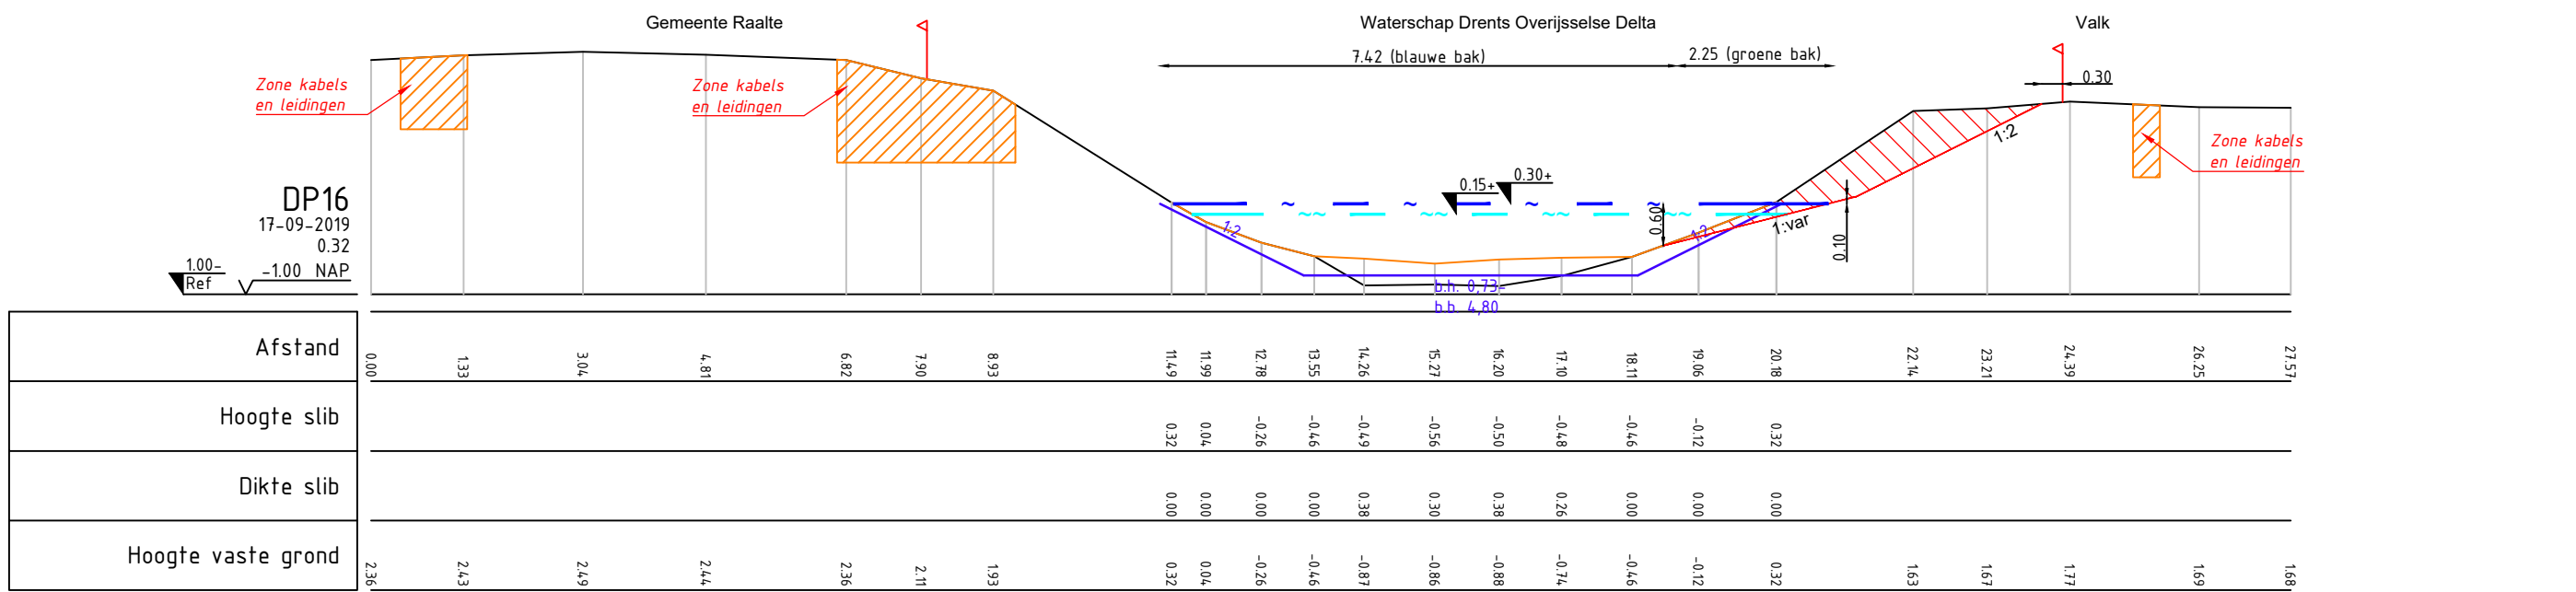
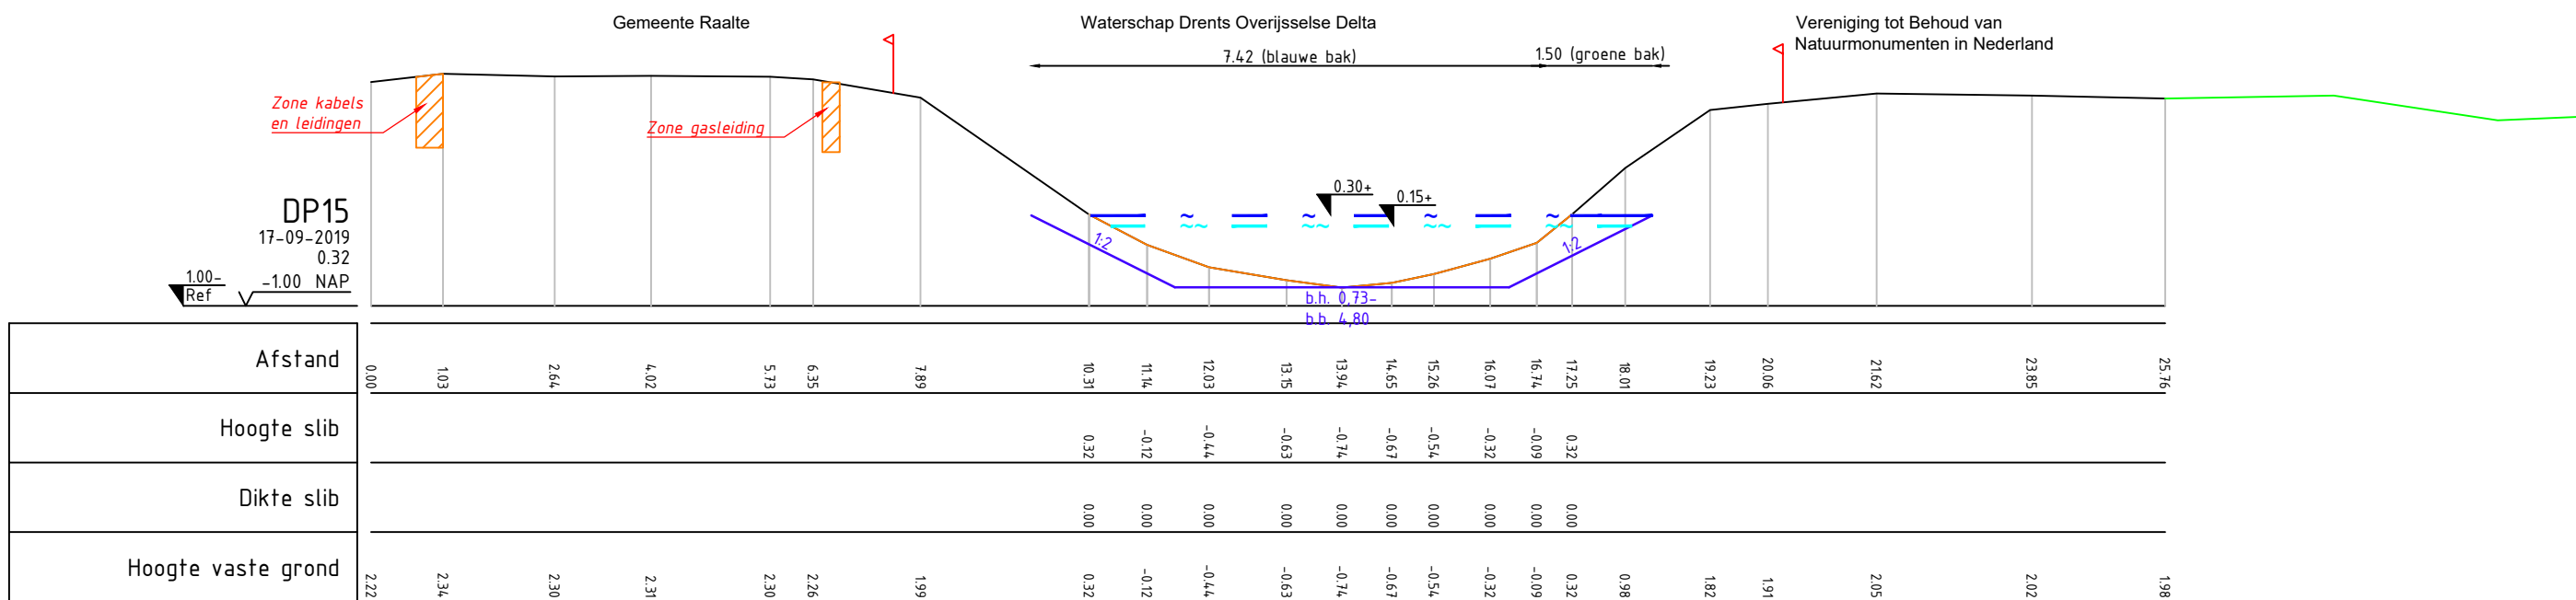


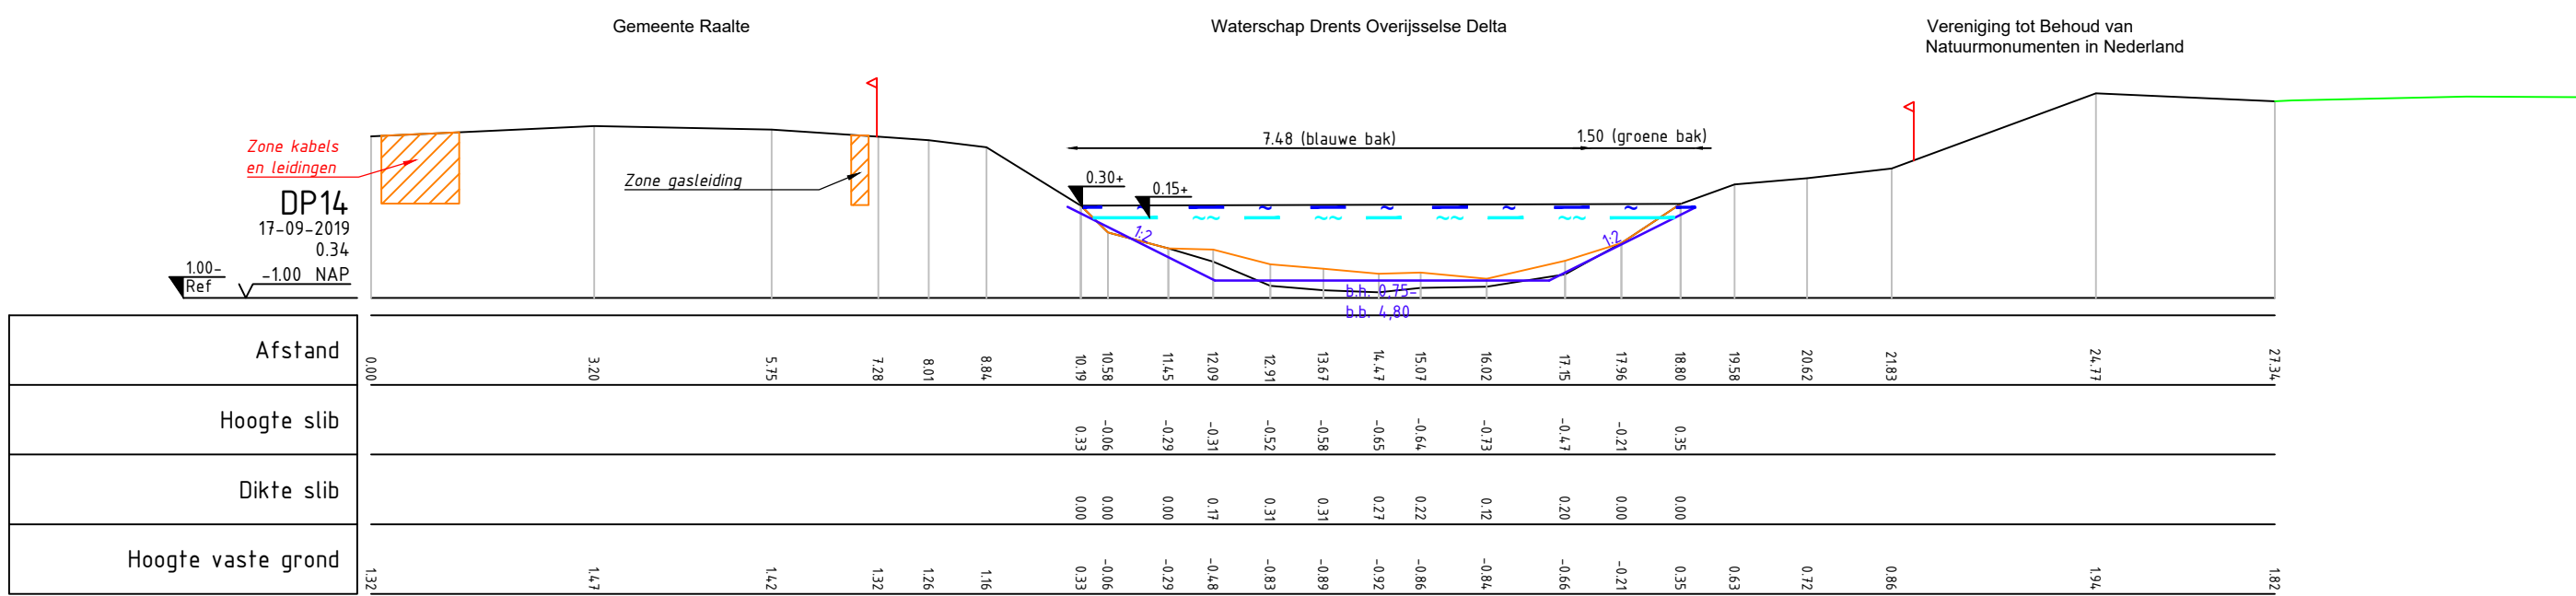

Maten in meters
Materiaalmaten in millimeters
Hoogtematen t.o.v. N.A.P.

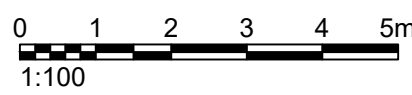

Verklaring

	Profiellijn		Slib (verwijderen door derden)
	Profiellijn verlengd		Ontwerplijn
	Bestaande kadastrale grens		Locatie klik
	Nieuwe kadastrale grens		Ontgraven
	Legger		
	Max waterpeil		
	Min waterpeil		

Project					 Eelerwoude	
Nieuwe Wetering benedenloop						
Onderdeel	Profielen Overzichtstekening Blad 3 Profielen blad 3-1					
Opdrachtgever	Waterschap Drents Overijsselse Delta					
Versie	Wijziging	Datum	Getekend	Gezien	Projectnummer	Formaat
V05	Voorl. ontwerp	30-10-2023	RZ	HT	203282	A1
V06	Voorl. ontwerp	04-04-2024	RZ	HT	Schaal 1:100	Inventarisatiedatum
V07	Voorl. ontwerp	13-06-2024	RZ	HT	Tekeningnummer 02C	Bijlagennummer
V08	Voorl. ontwerp	07-01-2025	RZ	HT	Getekend RZ	Datum aanmaken 23-06-2022
V09	Voorl. ontwerp	30-01-2025	RZ	HT	Ontwerp	

Bestand: P:\203282 - Nw Wetering benedenloop\A\005\010\overzichtsbladen\250122-RZ-203282-overzichtstekening-V09.dwg