

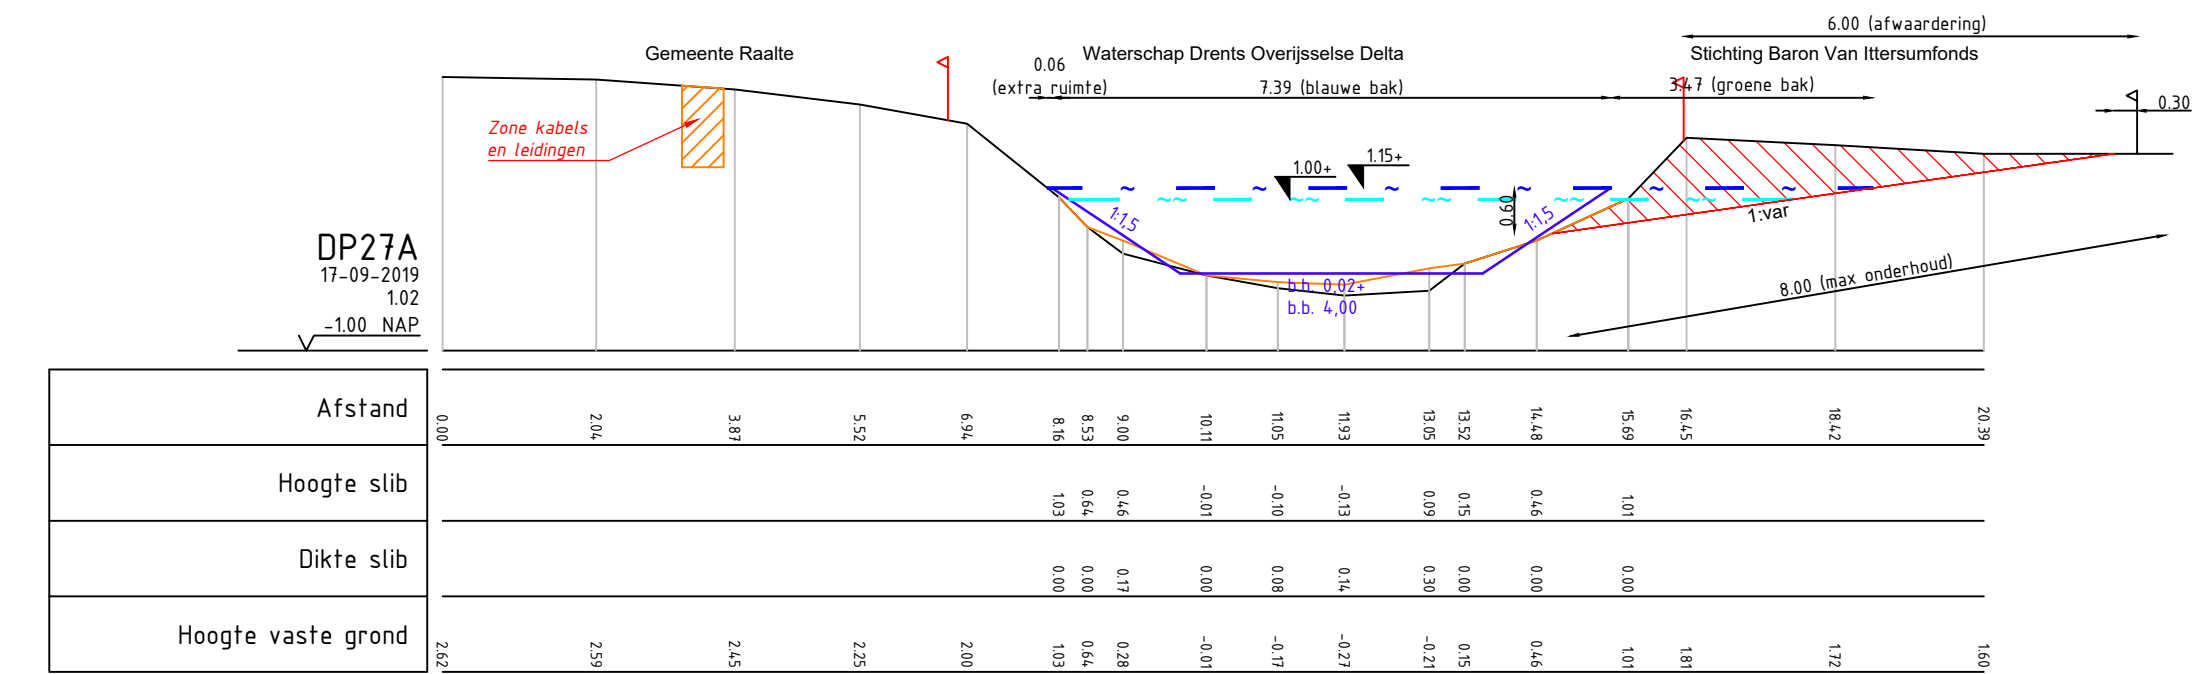
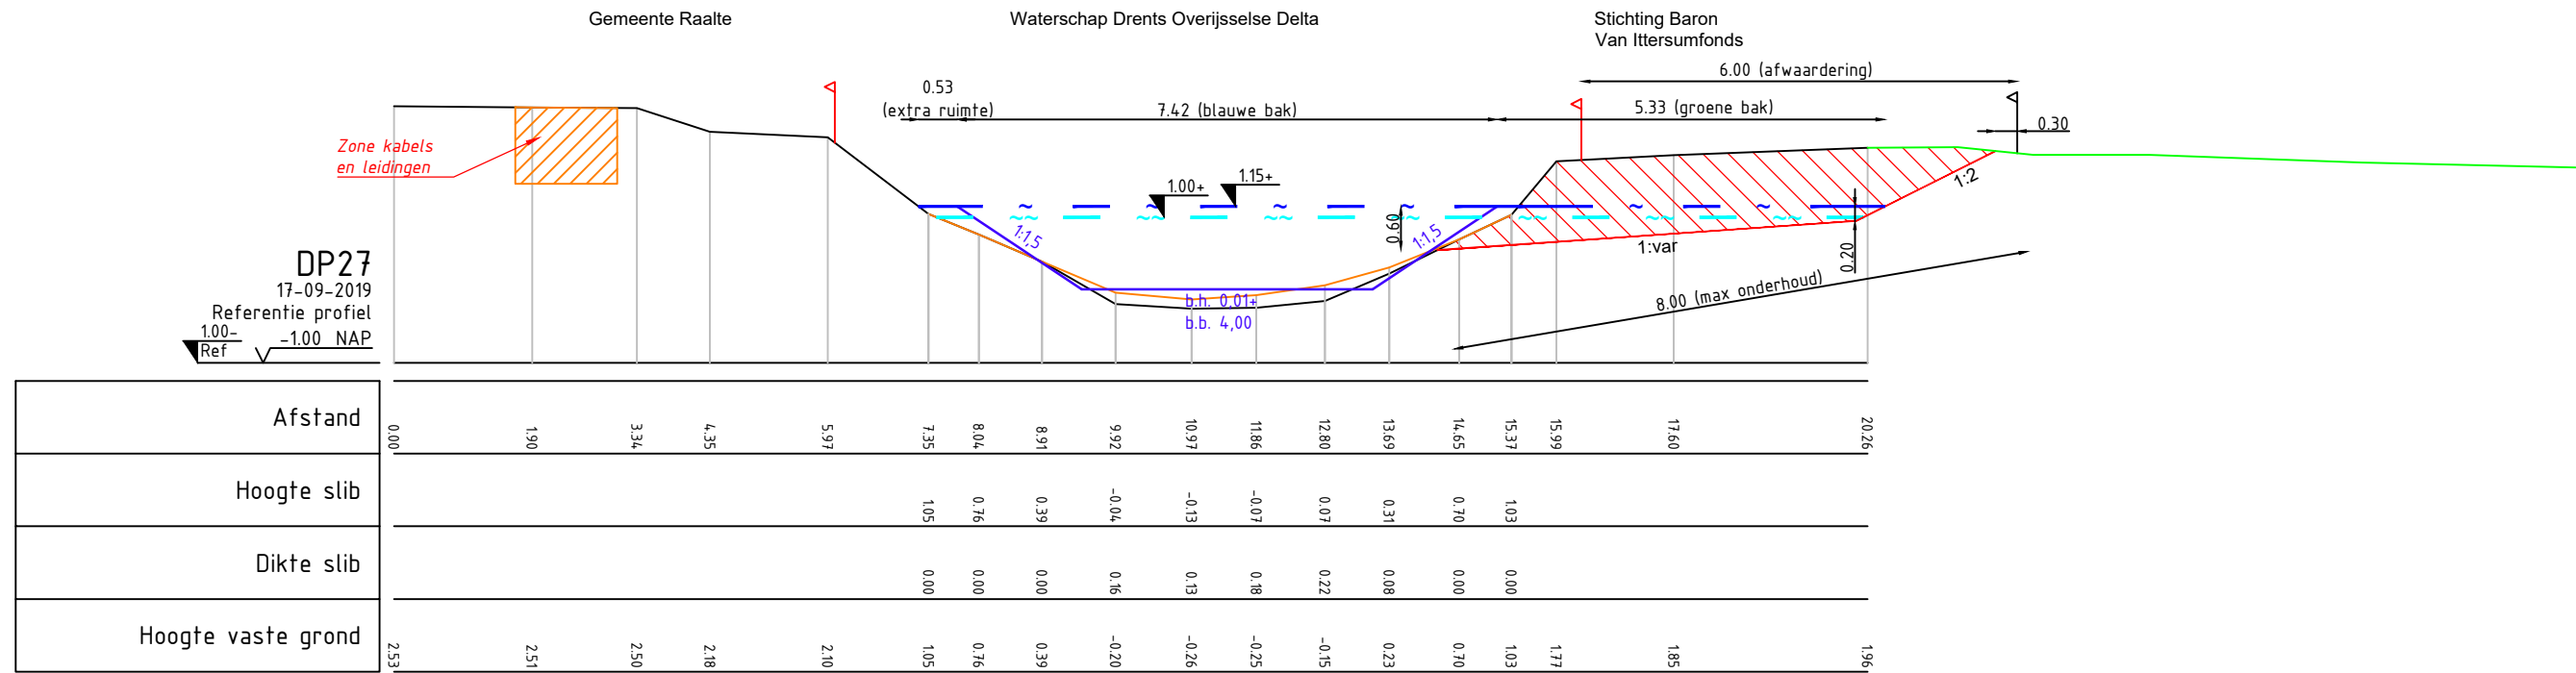
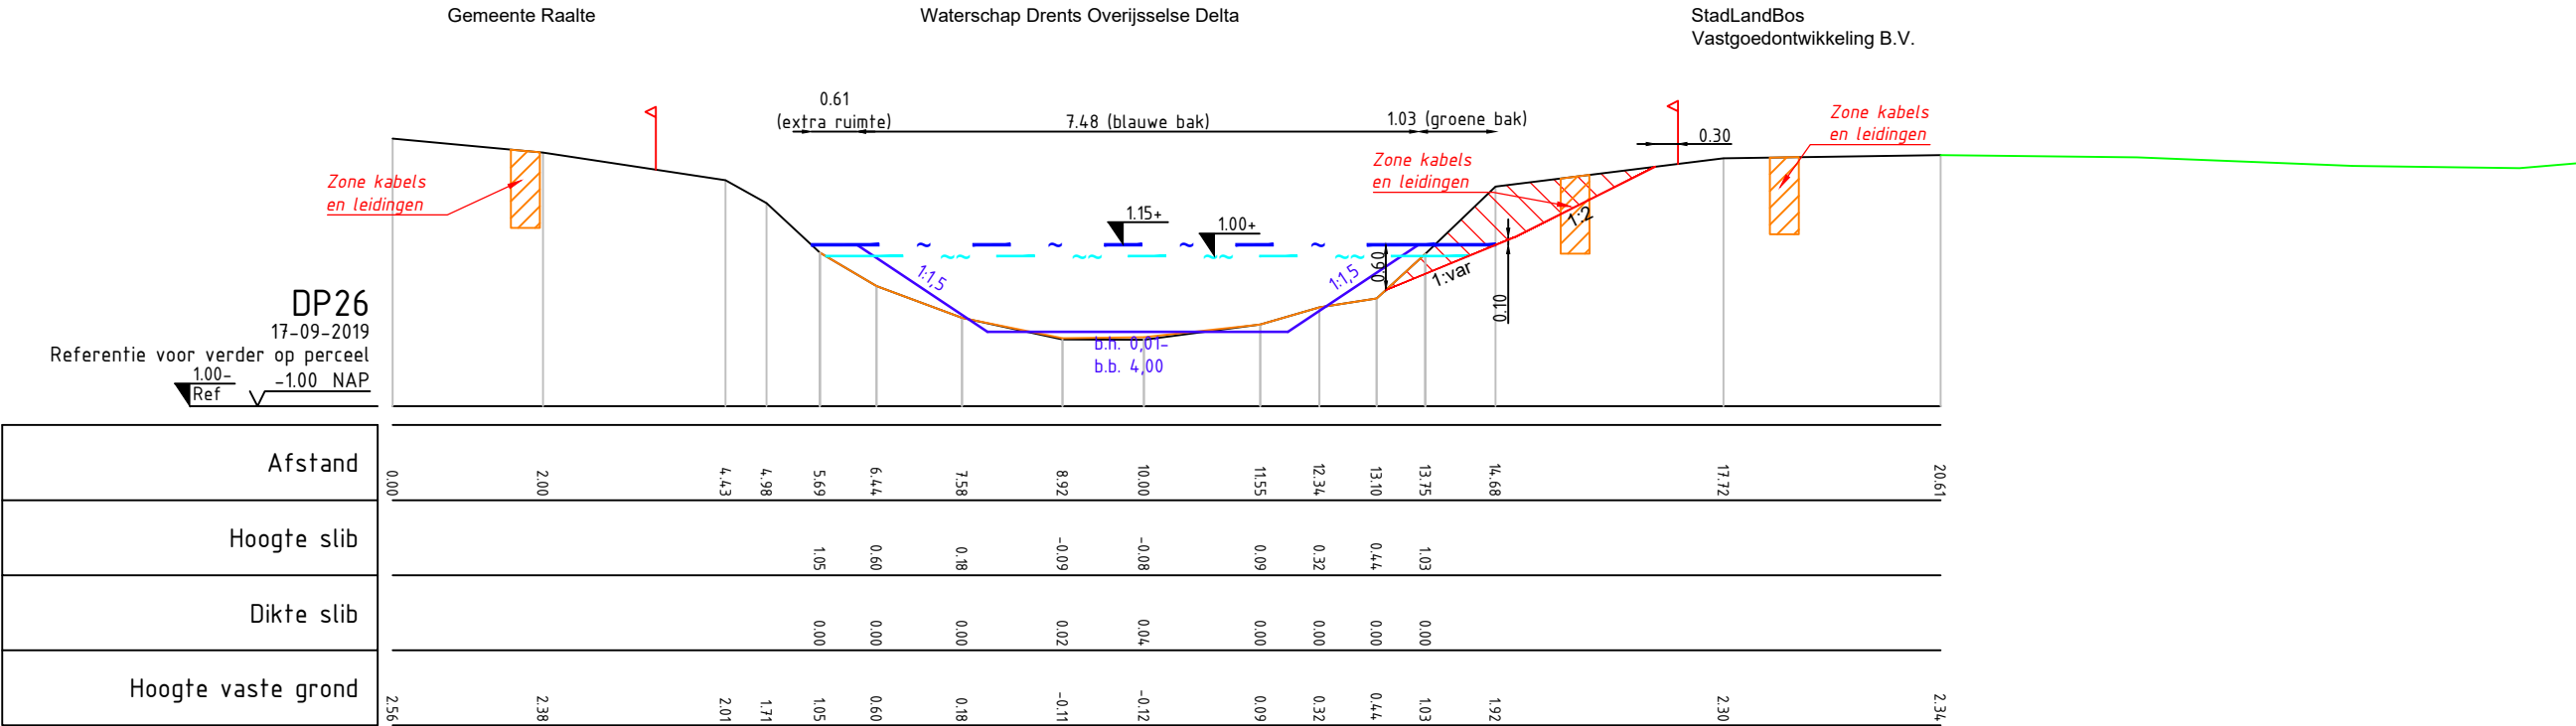


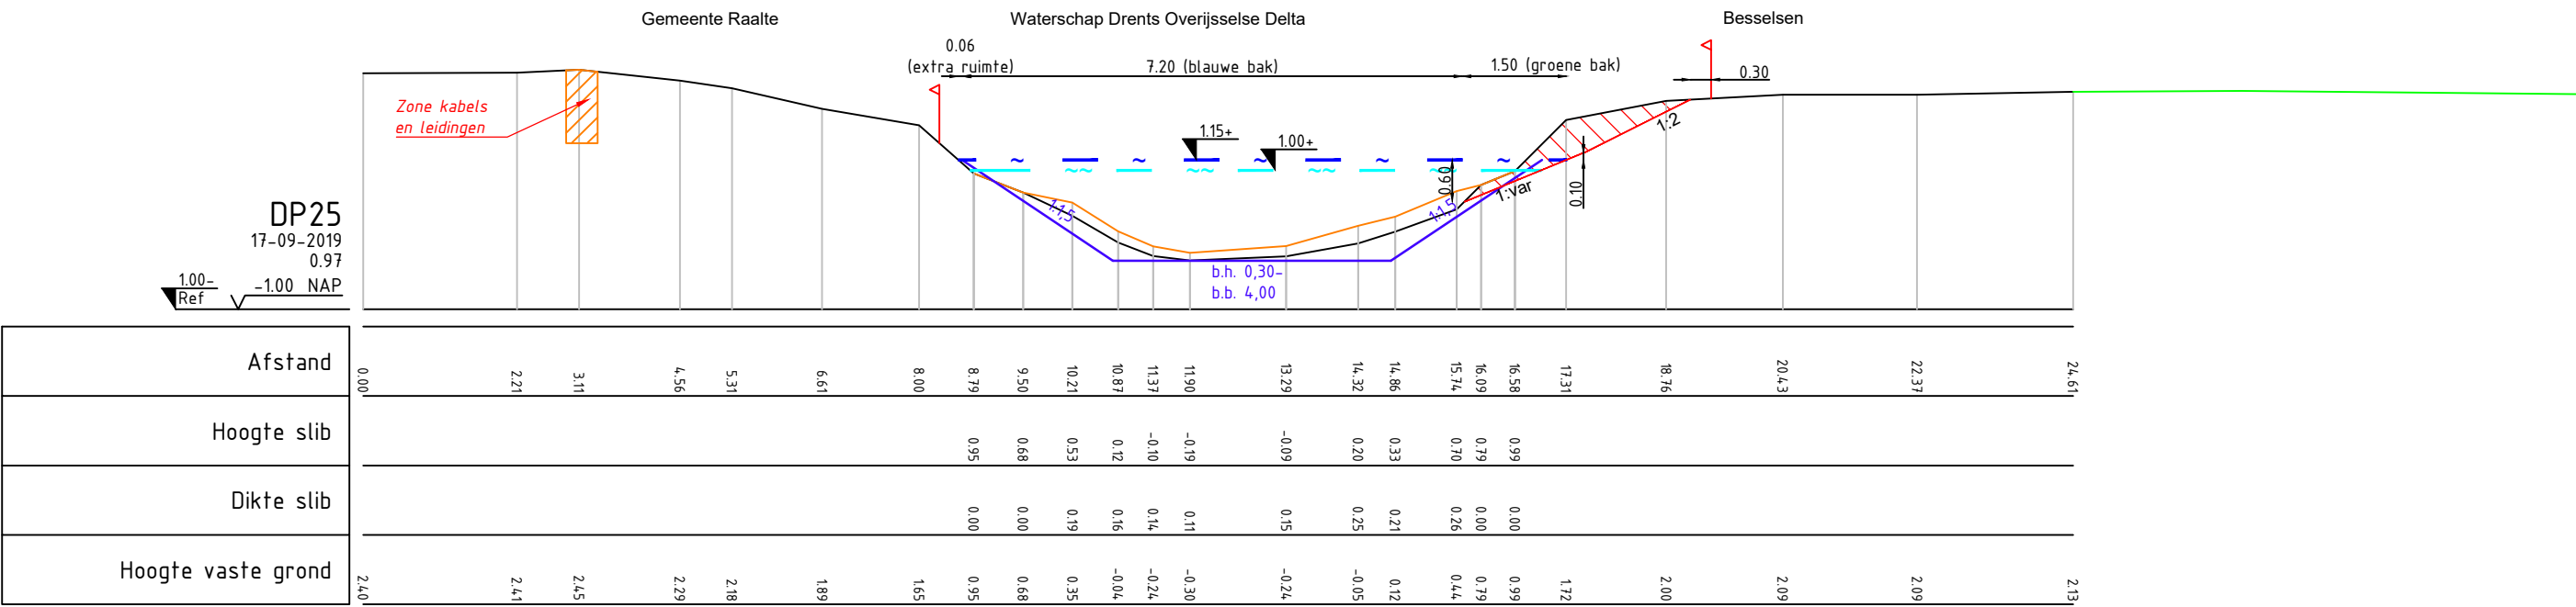


Verklaring

	Profiellijn		Slib (verwijderen door derden)
	Profiellijn verlengd		Ontwerplijn
	Bestaande kadastrale grens		Locatie klik
	Nieuwe kadastrale grens		Ontgraven
	Legger		
	Max waterpeil		
	Min waterpeil		

Maten in meters
Materiaalmaten in millimeters
Hoogtematen t.o.v. N.A.P.

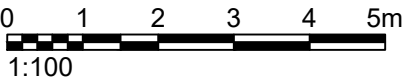

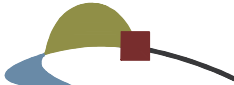Project		Nieuwe Wetering benedenloop			 Eelerwoude	
Onderdeel		Profielen Overzichtstekening Blad 4 Profielen blad 4				
Opdrachtgever		Waterschap Drents Overijsselse Delta				
Versie	Wijziging	Datum	Getekend	Gezien	Projectnummer	Formaat
VO5	Voorl. ontwerp	30-10-2023	RZ	HT	203282	A2
VO6	Voorl. ontwerp	04-04-2024	RZ	HT	Schaal 1:100	Inventarisatiedatum
VO7	Voorl. ontwerp	13-06-2024	RZ	HT	Tekeningnummer 02E	Bijlagennummer
VO8	Voorl. ontwerp	07-01-2025	RZ	HT	Getekend RZ	Datum aanmaken 23-06-2022
VO9	Voorl. ontwerp	30-01-2025	RZ	HT	Ontwerp	