



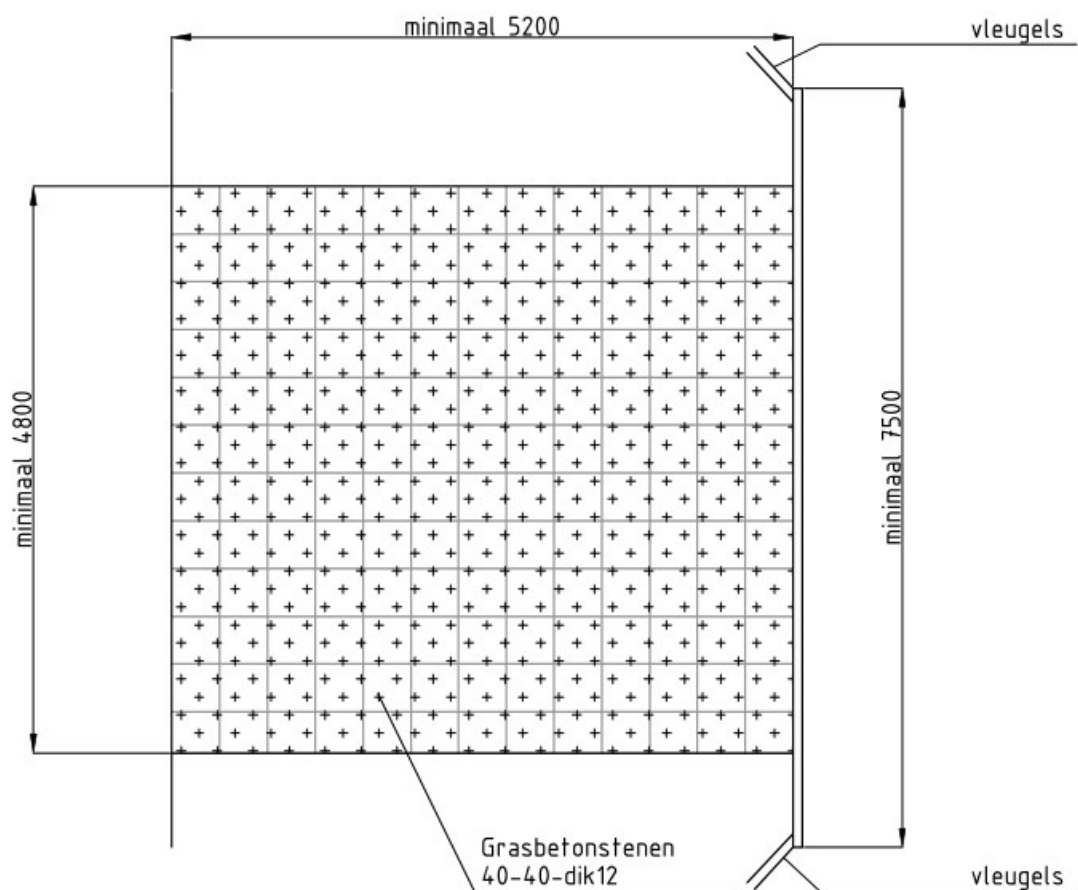

Grasbetonstenen 40-40-dik12
aansluiten op aanliggende talud

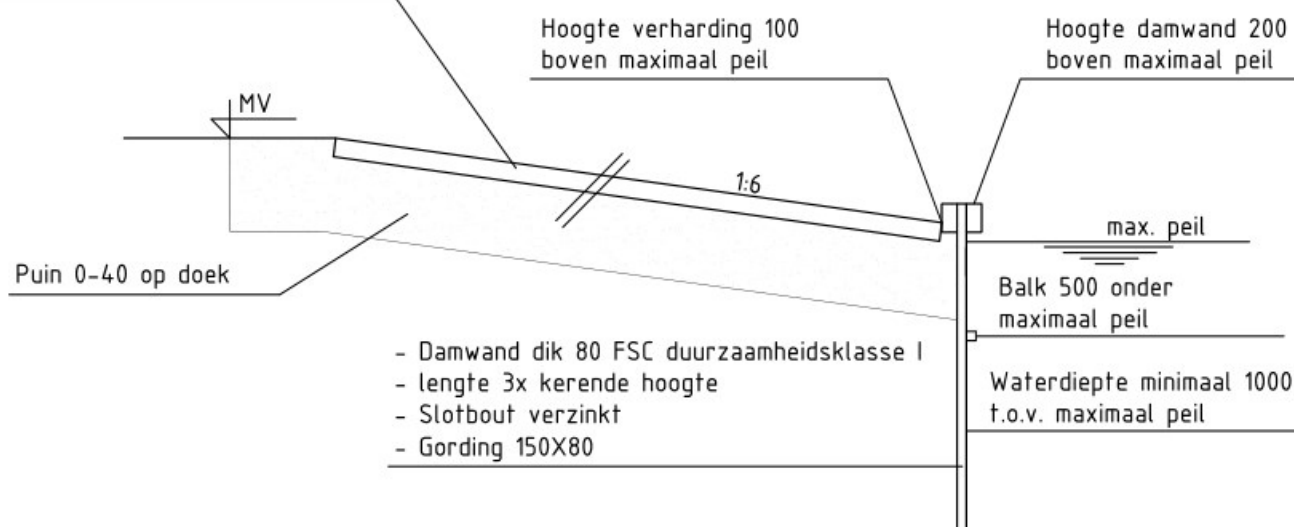

Bij slecht/niet draagkrachtige grond (veen)
zandpakket/grondverbetering aanbrengen

Maten in mm, tenzij anders vermeld

0	17-02-2017		-	-	-
Code:	Datum:	Getekend door:	Controle door:	Revisie door:	Omschrijving:
Project:					
Aanlegcatalogus					
Omschrijving:					
Standaardtekening Inlaatvoorziening maaiboot Bovenaanzicht en doorsnede					
Tekeningnummer: -					
 Dokter van Deenweg 186-208 Postbus 60, 8000 AB Zwolle Telefoon 088-2331200 www.wdodelta.nl					
Status: def			Fase: Versie 8		
Schaal: 1:40			Formaat: A4		Wijz. 0
Blad:				Aantal:	