


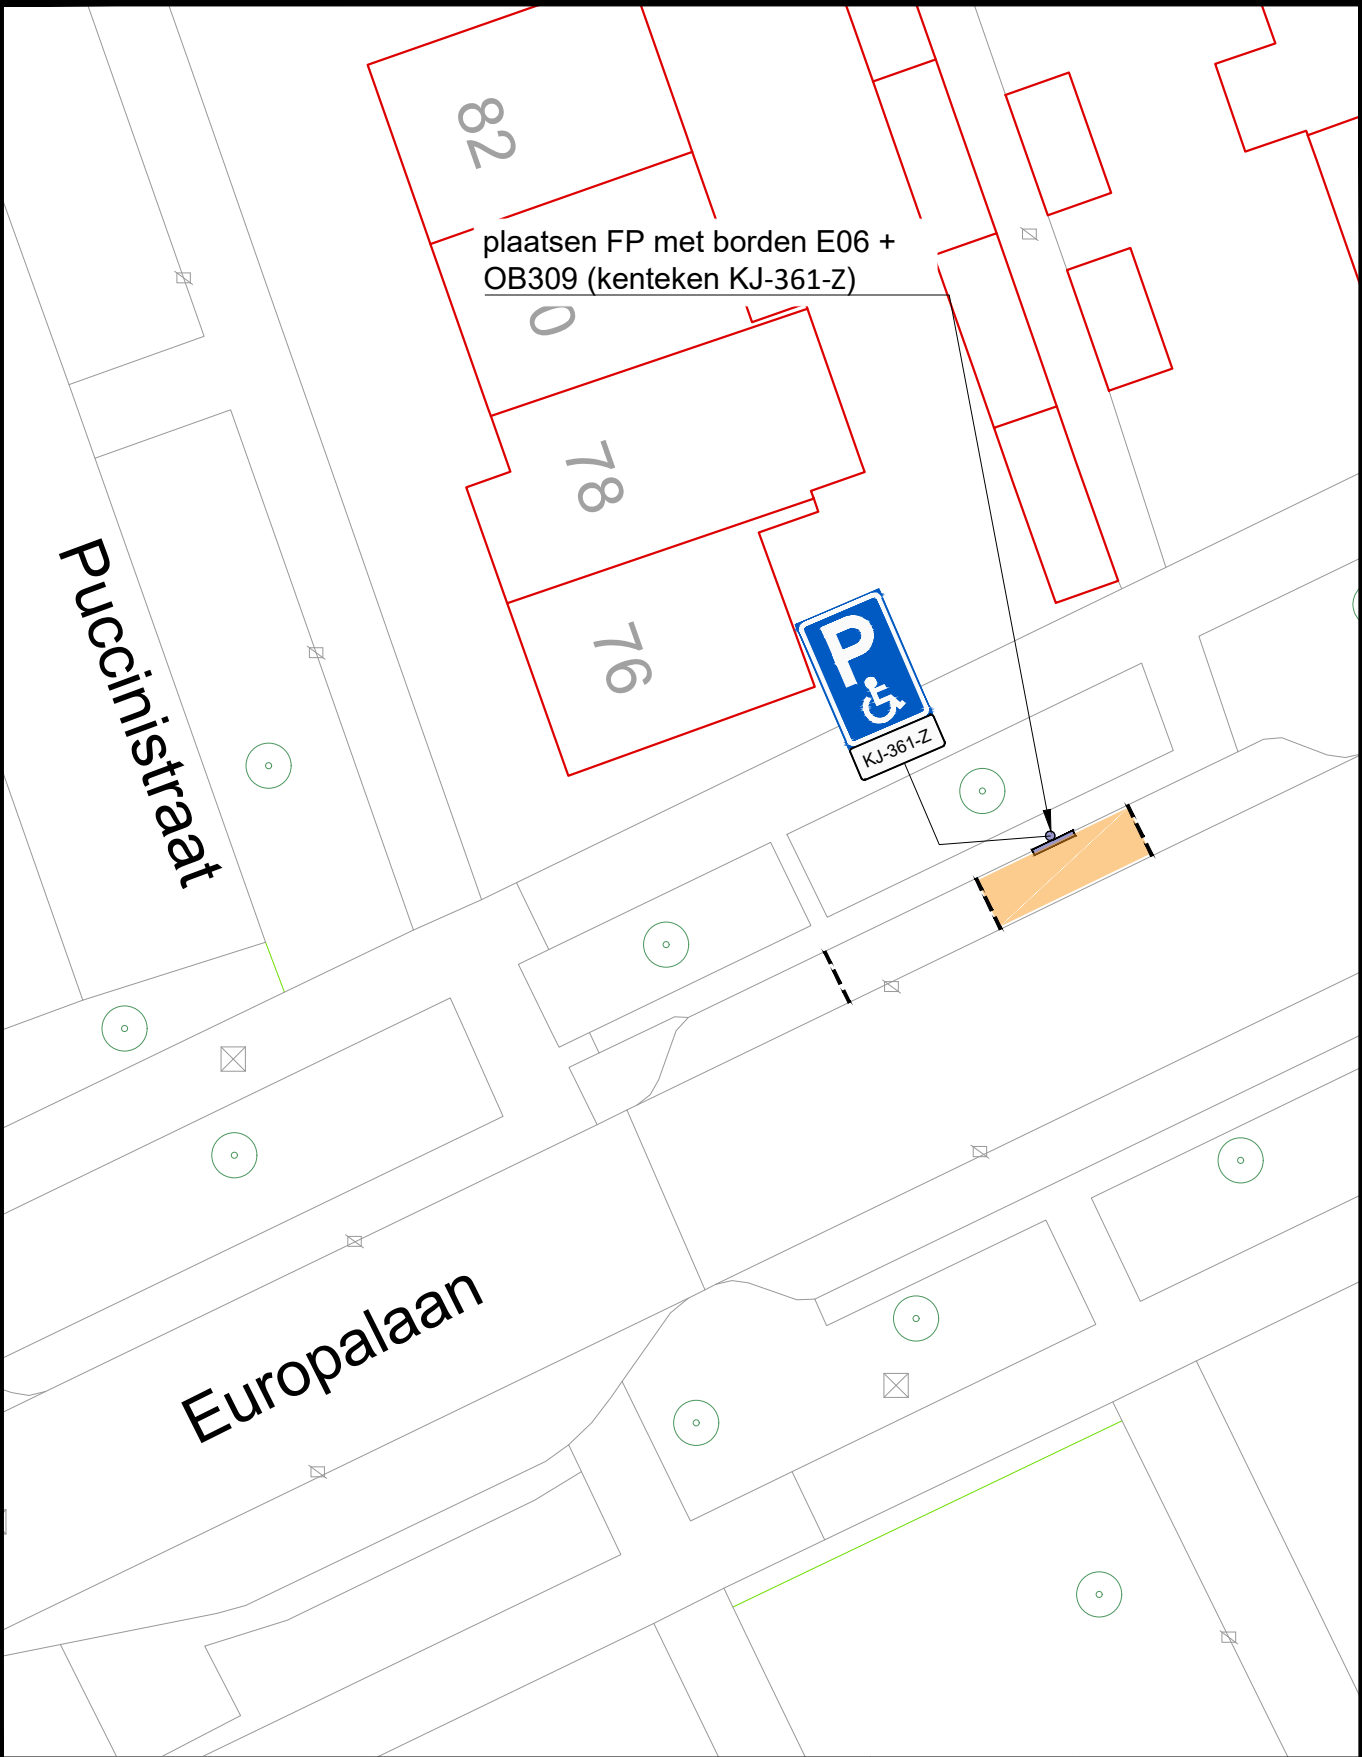

meewerkend boxtel PROJECT AANWIJZING GPP PUCCINISTRAAT 76 OMSCHRIJVING Plaatsen bebording GPP algemeen Zaaknummer 1379970	Meewerkend Boxtel Markt 1 5281 AT, Boxtel	status	fase
		BESLUIT	DEFINITIEF
		getekend	gecontr.
		SV	CdcC
		01-07-2025	01-07-2025
		schaal 1: 250	formaat A4
		bladnummer1 / 1	tek.nummer2025_0043_00