


B

B

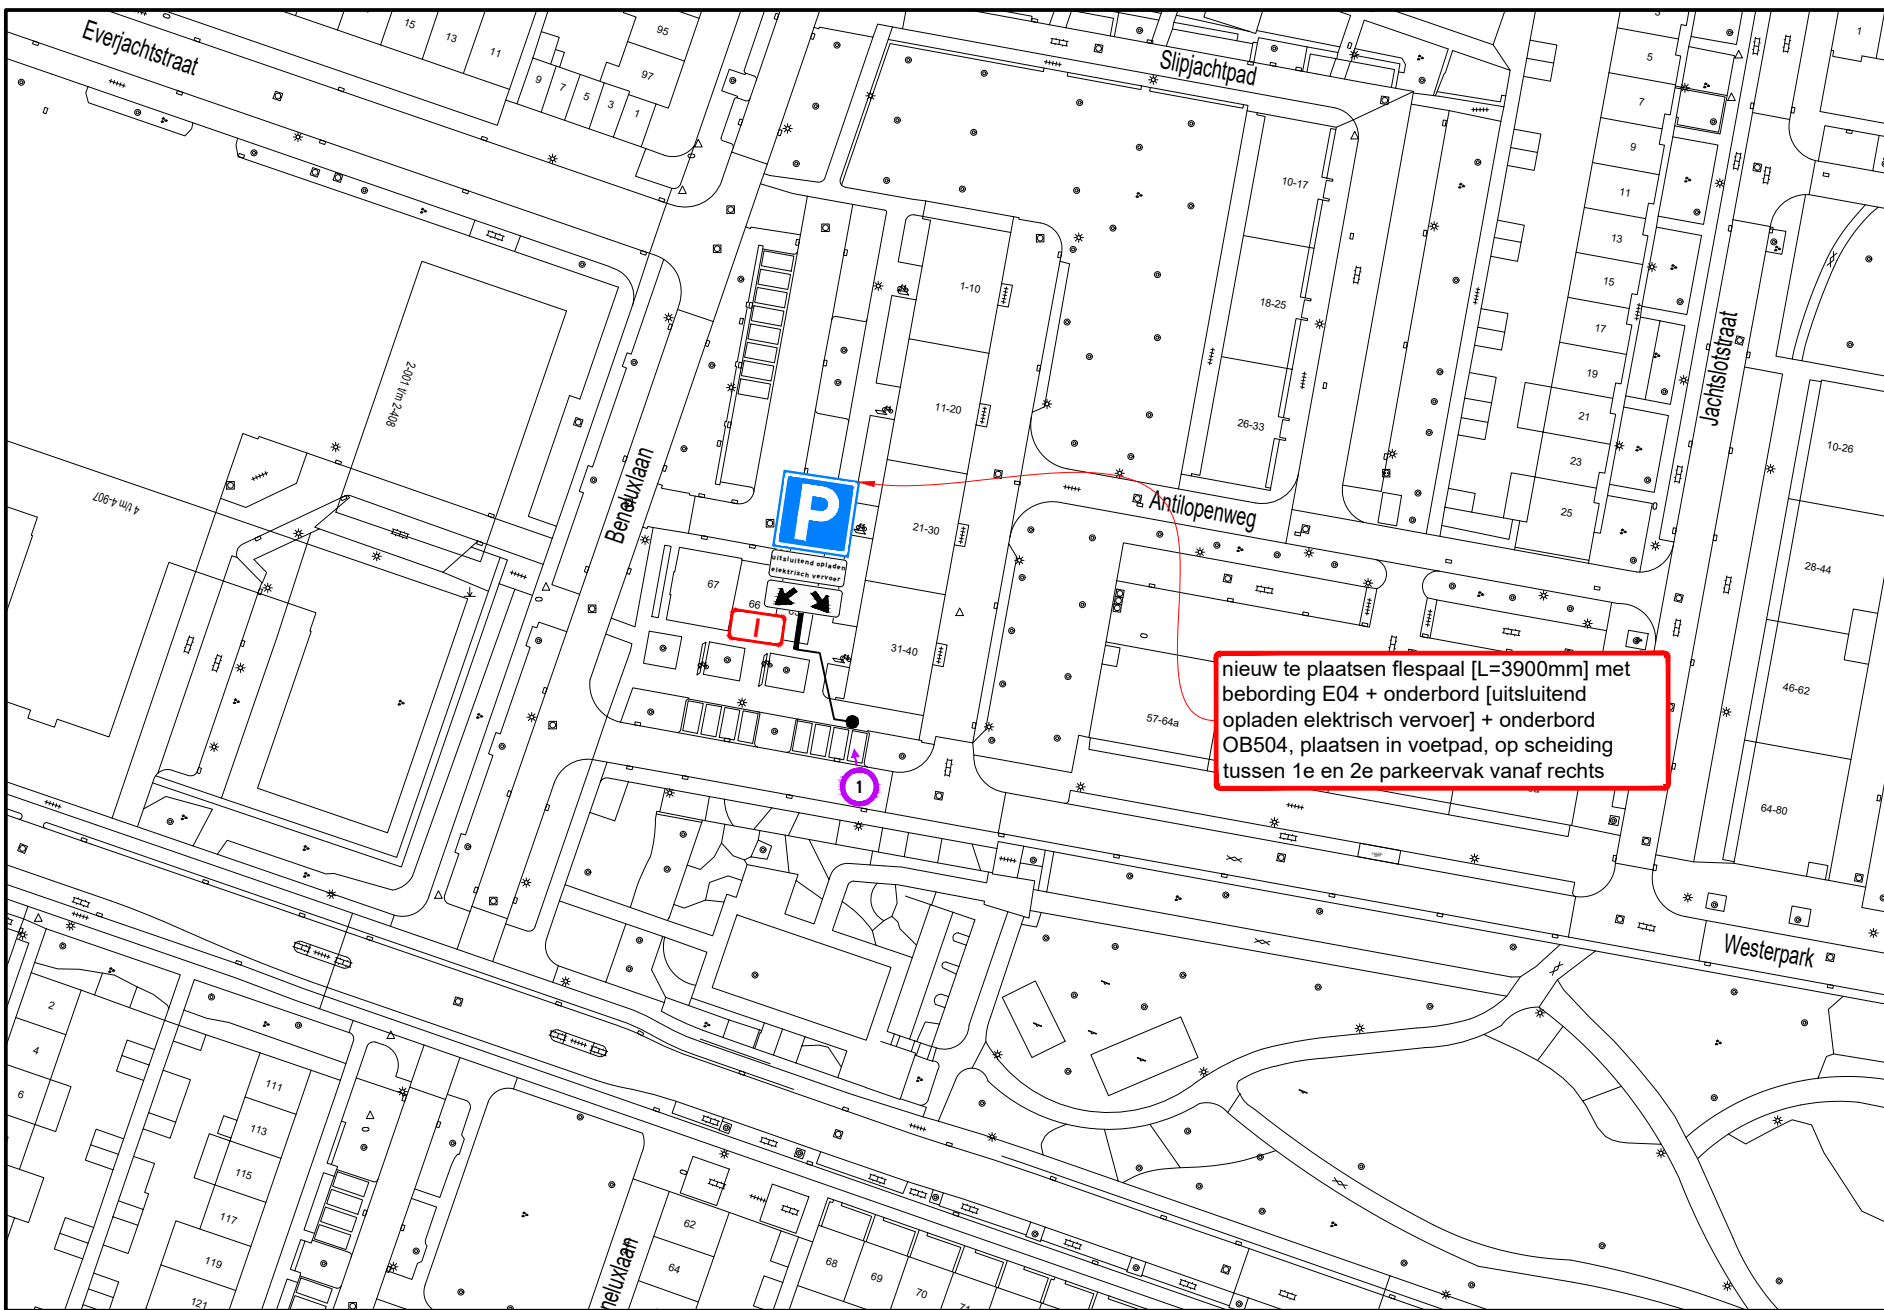

nieuw te plaatsen flespaal [L=3900mm] met
 bebording E04 + onderbord [uitsluitend
 opladen elektrisch vervoer] + onderbord
 OB504, plaatsen in voetpad, op scheiding
 tussen 1e en 2e parkeervak vanaf rechts

A

A


Hoeveelhedenstaat

nieuw:
 1x flespaal [L=3900mm] + E04-bord +
 onderbord 'uitsluitend opladen elektrisch
 vervoer' + onderbord OB504; type I

verplaatsen:

verwijderen:

Locatie

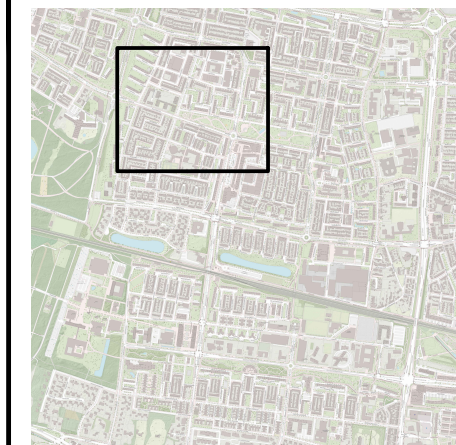

Legenda



orientatie

afmetingen standaard RVV-bebording

vormgeving bord	maat	type bord			
rond	diameter	400	600	800	1000
driehoek	zijde	500	700	900	1100
vierkant	zijde	400	600	800	1000
rechthoek	breedte	300	400	600	800
	hoogte	450	600	900	1200
achthoek	hoogte	X	700	900	X

plaatsing RVV-bebording

- hoogte onderkant bebording ten opzichte van verharding bedraagt minimaal 2,20 m
- bebording bevestigen op flespaal, tenzij anders vermeld
- lengte flespaal onder de grond bedraagt ca. 0,80 m



Laadpaal Antilopenweg 40 te Tilburg (Westerpark)
 Permanente verkeersmaatregelen
 Verkeersbesluit elektrisch vervoer

RAMUDDEN BV
 Tel: +31 (0) 13 21 32 202
 Email: info@ramudden.nl
 Website: www.ramudden.nl

opdrachtgever: **GEMEENTE TILBURG**

tekenaar: PKE 01-07-25 vrijgave: MJA 01-07-25
 versie: 2.0 - Definitief blad: 1 van: 1
 schaal: 1:1000 formaat: A3
 tekeningnr.: **202315604-671**

© Ramudden BV