


B

B

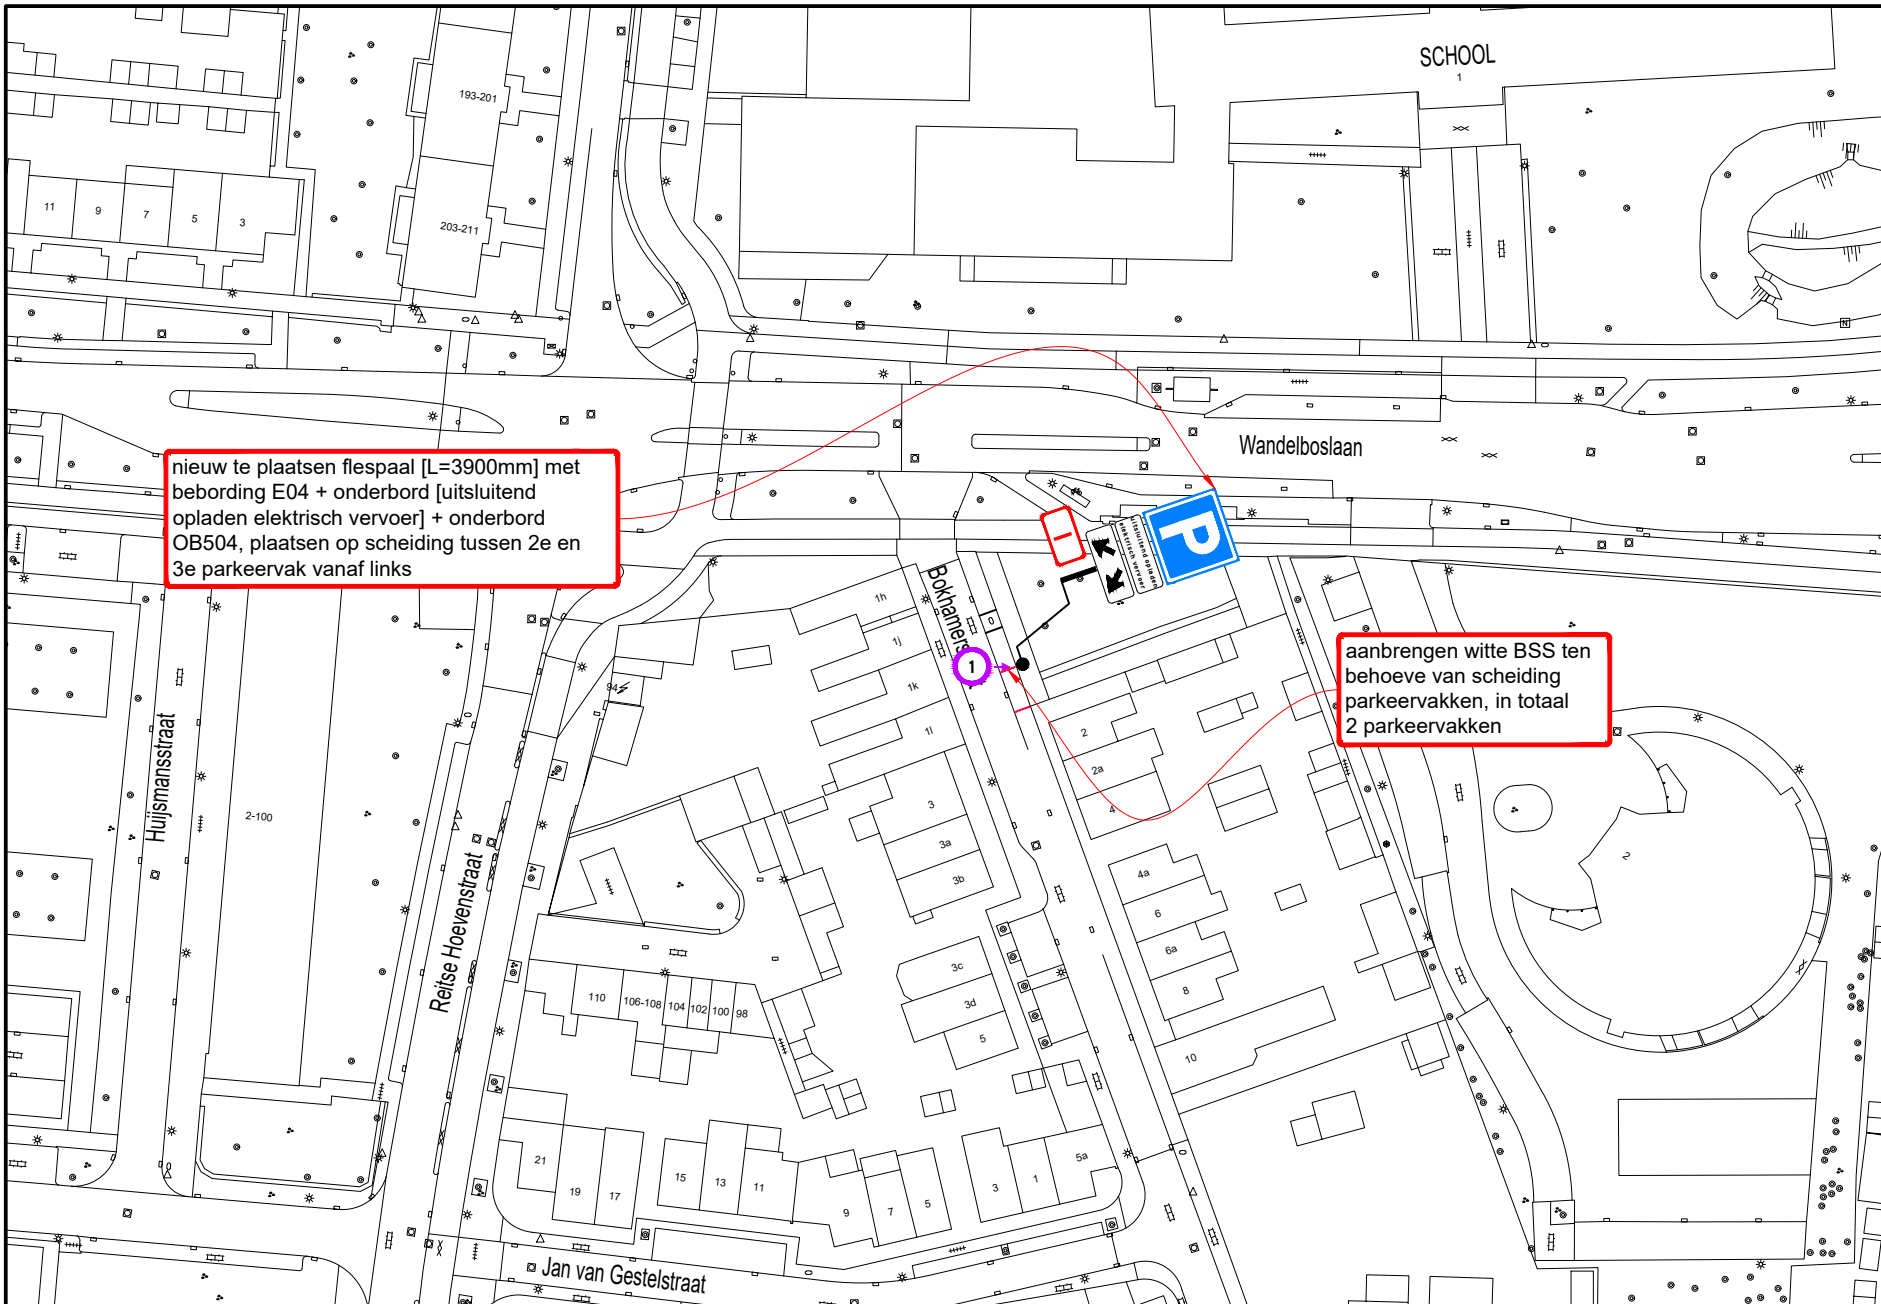

nieuw te plaatsen flespaal [L=3900mm] met bebording E04 + onderbord [uitsluitend opladen elektrisch vervoer] + onderbord OB504, plaatsen op scheiding tussen 2e en 3e parkeervak vanaf links

aanbrengen witte BSS ten behoeve van scheiding parkeervakken, in totaal 2 parkeervakken


A

A

Hoeveelhedenstaat

- nieuw:
- 1x flespaal [L=3900mm] + E04-bord + onderbord 'uitsluitend opladen elektrisch vervoer' + onderbord OB504; type I
 - 10x BSS wit, 21x10x8 cm
- verplaatsen:
-
- verwijderen:
-

Locatie

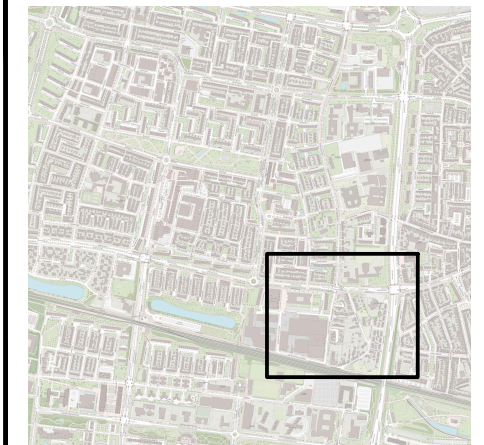

Legenda



orientatie

afmetingen standaard RVV-bebording

afmetingen	standaard	RVV-bebording	type	bord	
vormgeving bord	maat				
rond	diameter	400	600	800	1000
driehoek	zijde	500	700	900	1100
vierkant	zijde	400	600	800	1000
rechthoek	breedte	300	400	600	800
	hoogte	450	600	900	1200
achthoek	hoogte	X	700	900	X

plaatsing RVV-bebording

- hoogte onderkant bebording ten opzichte van verharding bedraagt minimaal 2,20 m
- bebording bevestigen op flespaal, tenzij anders vermeld
- lengte flespaal onder de grond bedraagt ca. 0,80 m



Laadpaal Bokhamerstraat 2 te Tilburg
 Permanente verkeersmaatregelen
 Verkeersbesluit elektrisch vervoer

opdrachtgever:
 tekenaar: PKE 16-06-25 vrijgave: MJA 16-06-25
 versie: 1.0 - Definitief blad: 1 van: 1
 schaal: 1:1000 formaat: A3
 tekeningnr.: 202315604-670