


B

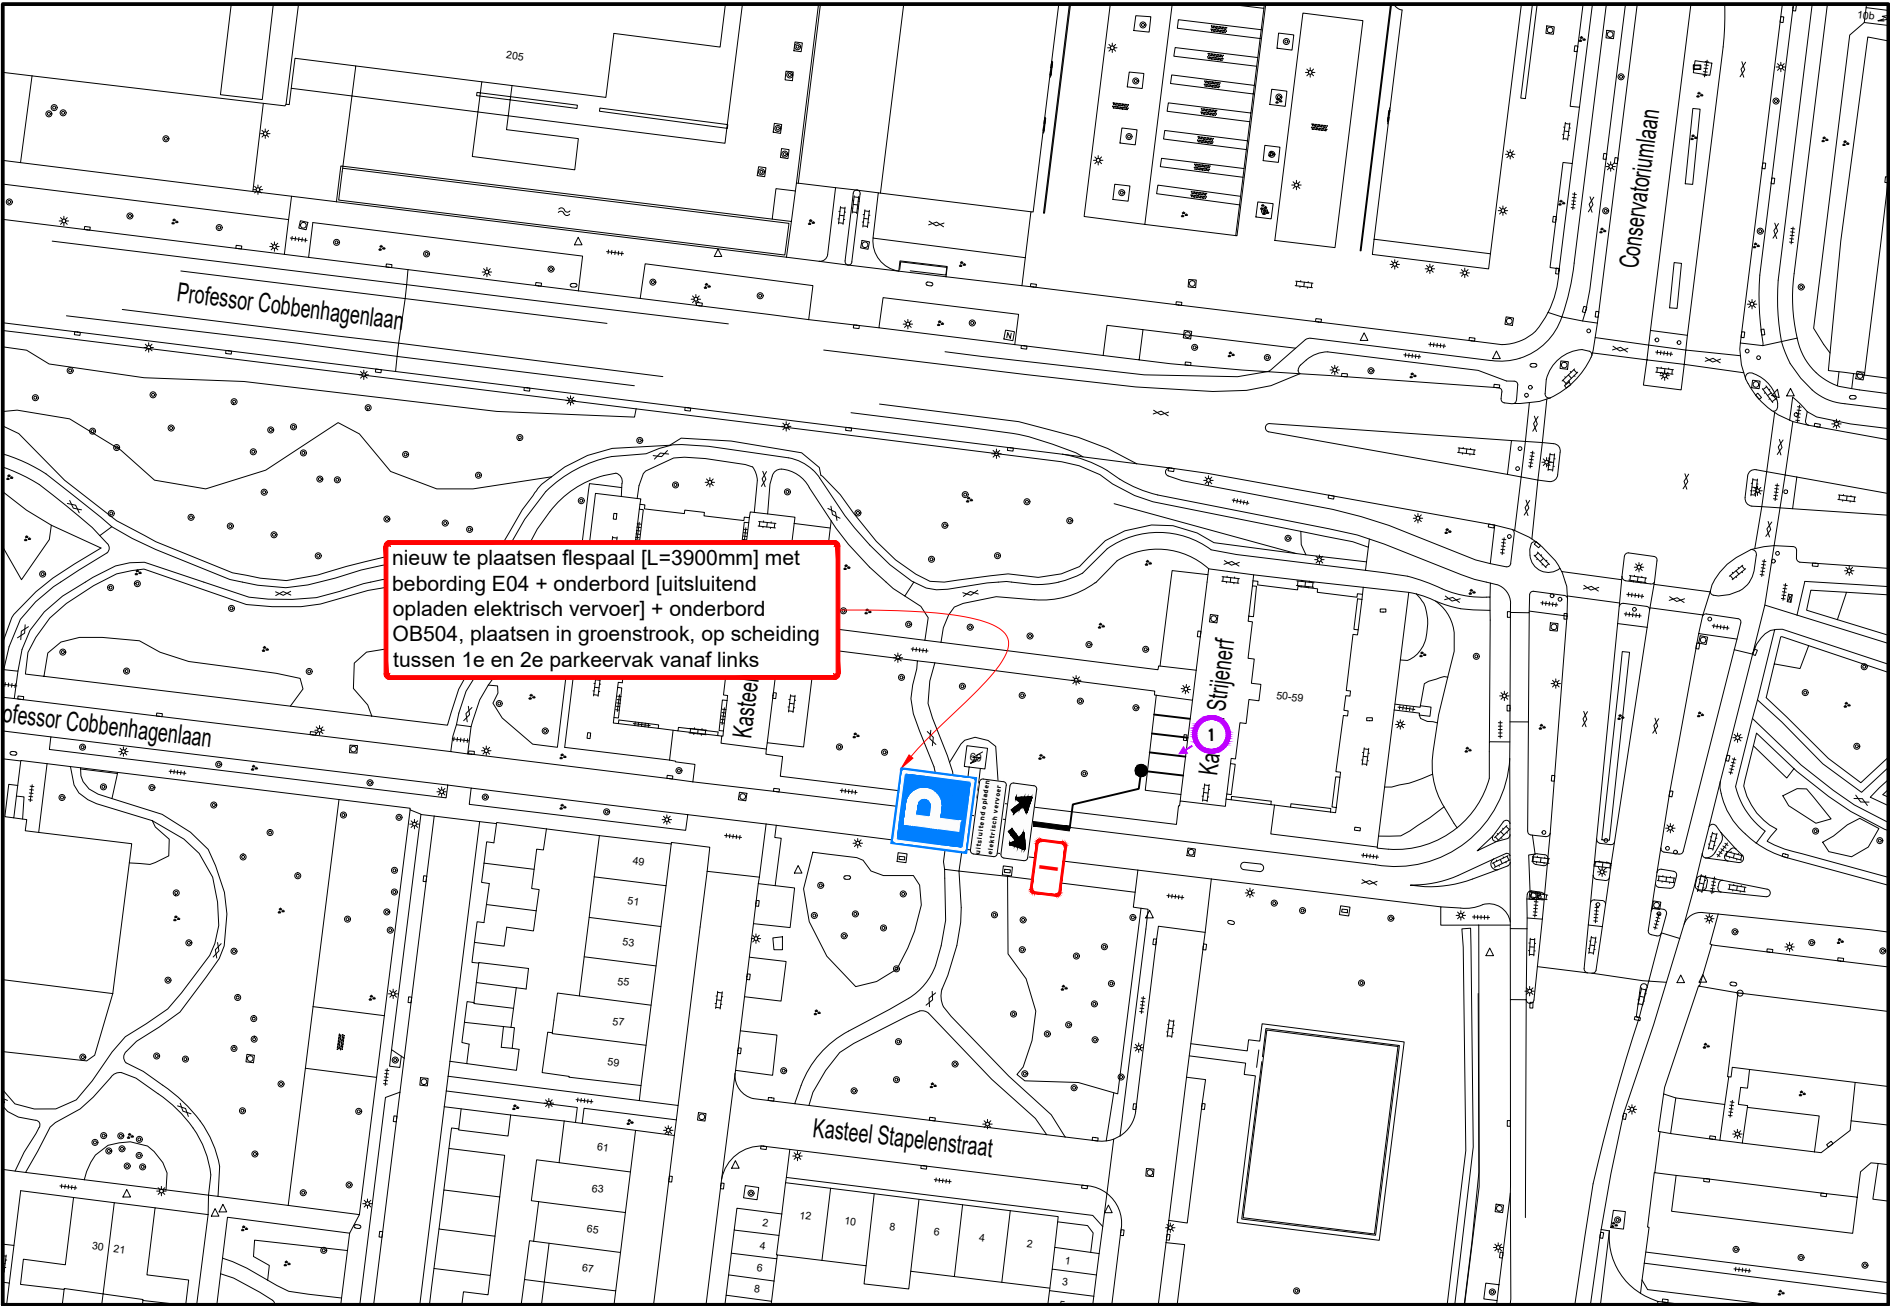

A



Hoeveelhedenstaat

nieuw:  
1x flespaal [L=3900mm] + E04-bord + onderbord 'uitsluitend opladen elektrisch vervoer' + onderbord OB504; type I

verplaatsen:


-

verwijderen:

-

B

Locatie

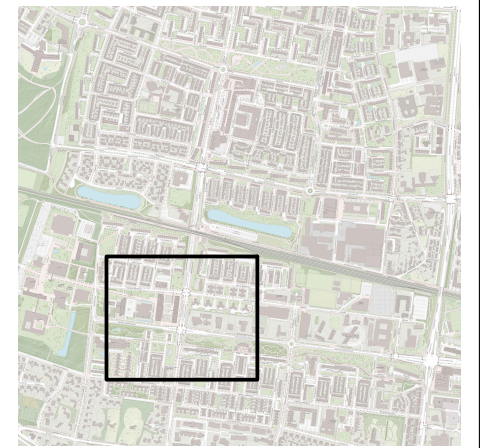

Legenda



afmetingen standaard RVV-bebording

|                 |         | type bord                                                                             |                                                                                       |                                                                                       |                                                                                       |
|-----------------|---------|---------------------------------------------------------------------------------------|---------------------------------------------------------------------------------------|---------------------------------------------------------------------------------------|---------------------------------------------------------------------------------------|
| vormgeving bord | maat    |  |  |  |  |
|                 |         | 400                                                                                   | 600                                                                                   | 800                                                                                   | 1000                                                                                  |
| driehoek        | zijde   | 500                                                                                   | 700                                                                                   | 900                                                                                   | 1100                                                                                  |
| vierkant        | zijde   | 400                                                                                   | 600                                                                                   | 800                                                                                   | 1000                                                                                  |
| rechthoek       | breedte | 300                                                                                   | 400                                                                                   | 600                                                                                   | 800                                                                                   |
|                 | hoogte  | 450                                                                                   | 600                                                                                   | 900                                                                                   | 1200                                                                                  |
| achthoek        | hoogte  | X                                                                                     | 700                                                                                   | 900                                                                                   | X                                                                                     |

maten in mm

plaatsing RVV-bebording

- hoogte onderkant bebording ten opzichte van verharding bedraagt minimaal 2,20 m
- bebording bevestigen op flespaal, tenzij anders vermeld
- lengte flespaal onder de grond bedraagt ca. 0,80 m

A



**Laadpaal Kasteel Strijnerf 51 te Tilburg**  
Permanente verkeersmaatregelen  
Verkeersbesluit elektrisch vervoer



opdrachtgever:

|                            |             |               |          |
|----------------------------|-------------|---------------|----------|
| tekenaar: PKE              | 16-06-25    | vrijgave: MJA | 16-06-25 |
| versie: 1.0 - Definitief   | blad: 1     | van: 1        |          |
| schaal: 1:1000             | formaat: A3 |               |          |
| tekeningnr.: 202315604-667 |             |               |          |