


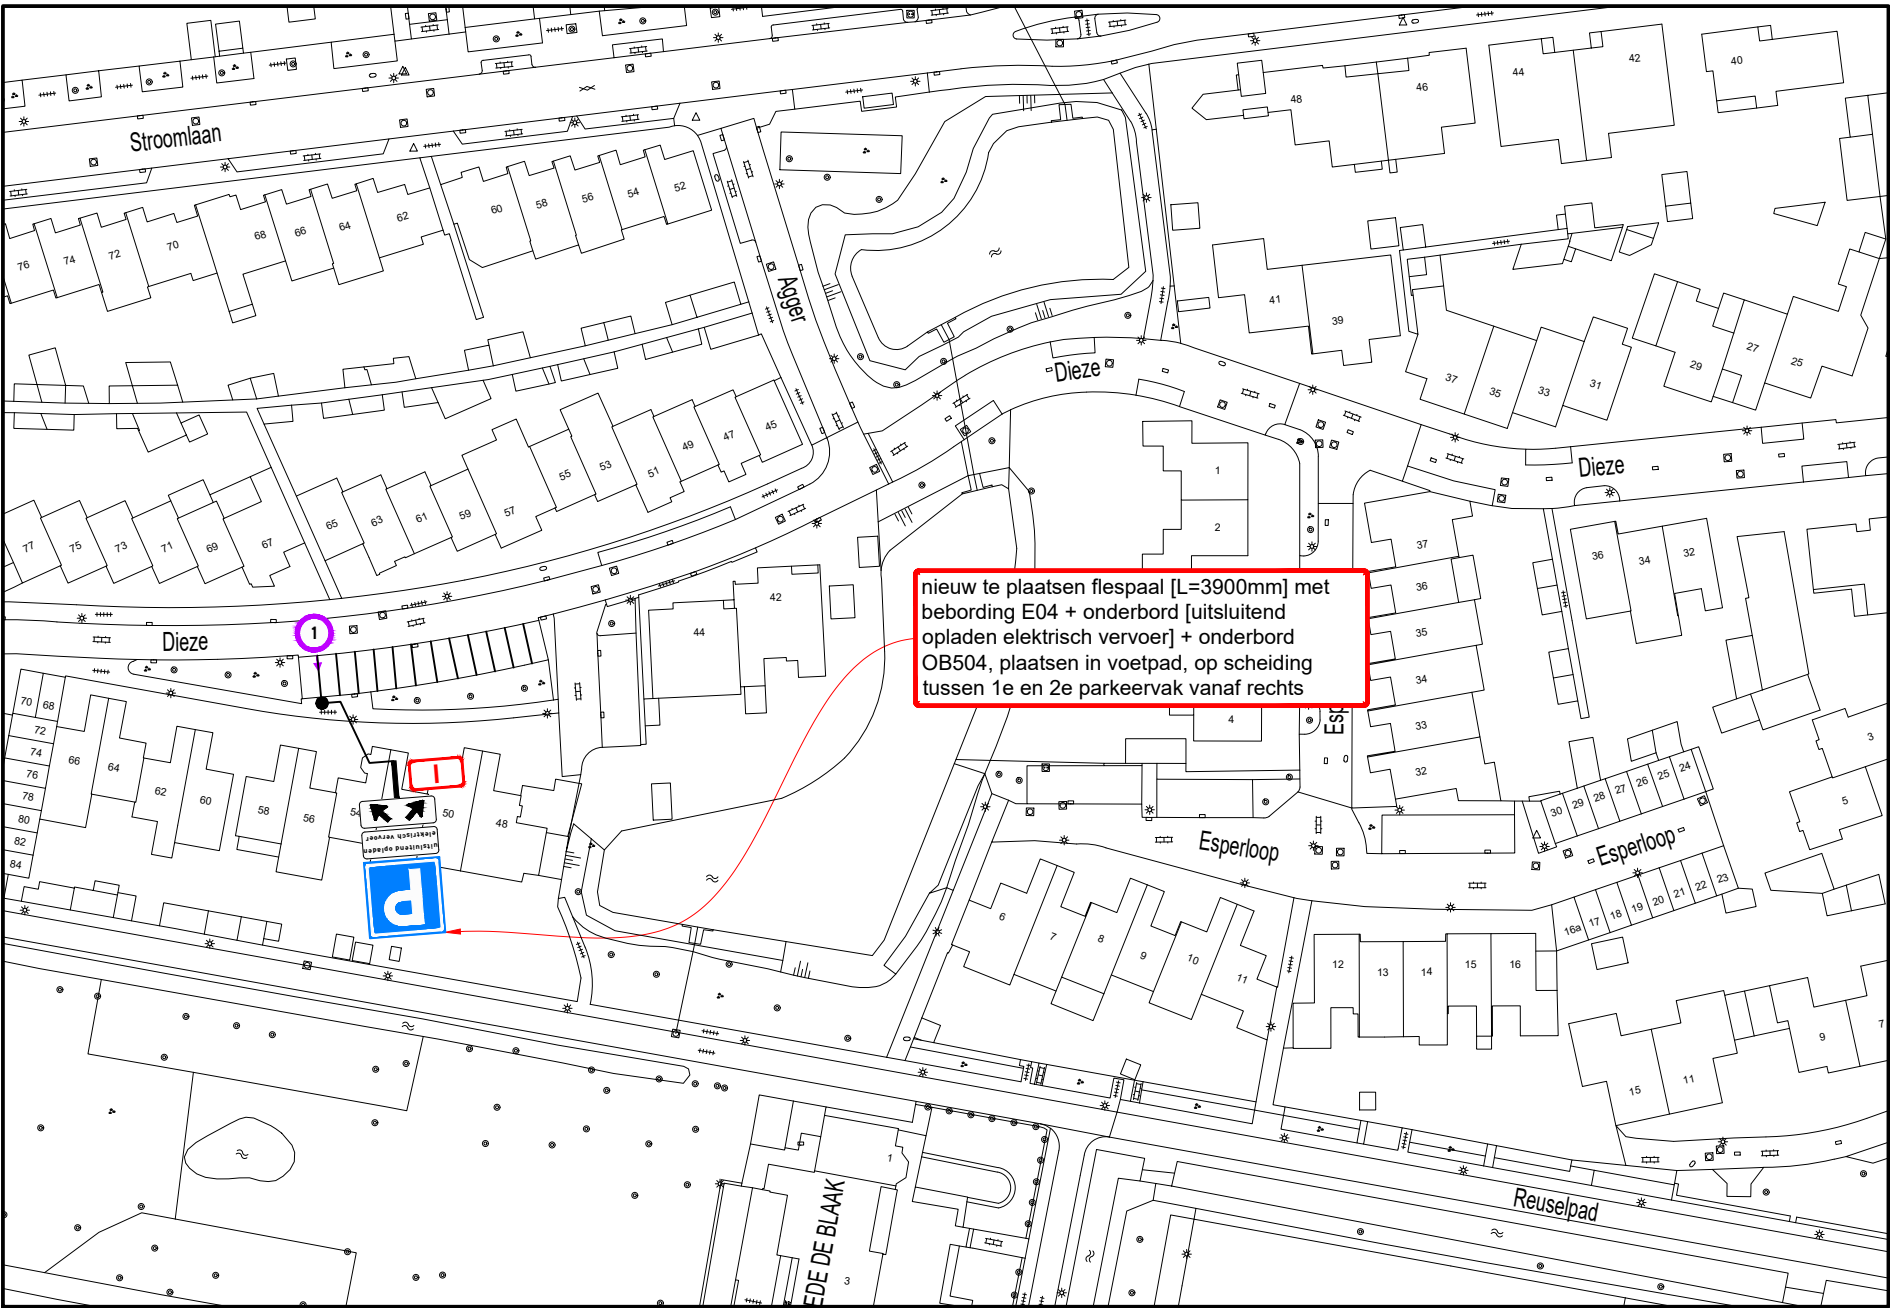

nieuw te plaatsen flespaal [L=3900mm] met
bebording E04 + onderbord [uitsluitend
opladen elektrisch vervoer] + onderbord
OB504, plaatsen in voetpad, op scheiding
tussen 1e en 2e parkeervak vanaf rechts

Hoeveelhedenstaat

nieuw:
1x flespaal [L=3900mm] + E04-bord +
onderbord 'uitsluitend opladen elektrisch
vervoer' + onderbord OB504; type I


verplaatsen:

-

verwijderen:

-

Locatie

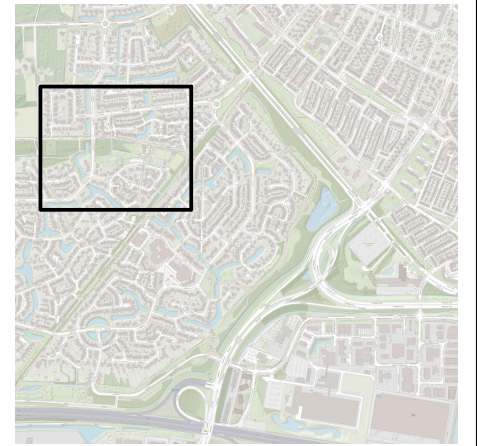

Legenda



afmetingen standaard RVV-bebording		type bord			
vormgeving bord	maat				
rond	diameter	400	600	800	1000
driehoek	zijde	500	700	900	1100
vierkant	zijde	400	600	800	1000
rechthoek	breedte	300	400	600	800
	hoogte	450	600	900	1200
achthoek	hoogte	X	700	900	X

plaatsing RVV-bebording

- hoogte onderkant bebording ten opzichte van verharding bedraagt minimaal 2,20 m
- bebording bevestigen op flespaal, tenzij anders vermeld
- lengte flespaal onder de grond bedraagt ca. 0,80 m



Laadpaal Deze 54
te Tilburg

Permanente verkeersmaatregelen
Verkeersbesluit elektrisch vervoer



RAMIDDEN BV Tel: +31 13 21 32 202 Email: info@ramudden.nl Website: www.ramudden.nl NEN 2021-04-01 BRL 9101-2021	opdrachtgever: GEMEENTE TILBURG
tekenaar: PKE 16-06-25 versie: 1.0 - Definitief schaal: 1:1000 tekeningnr.: 202315604-675	vrijgave: MJA 16-06-25 blad: 1 van: 1 formaat: A3