


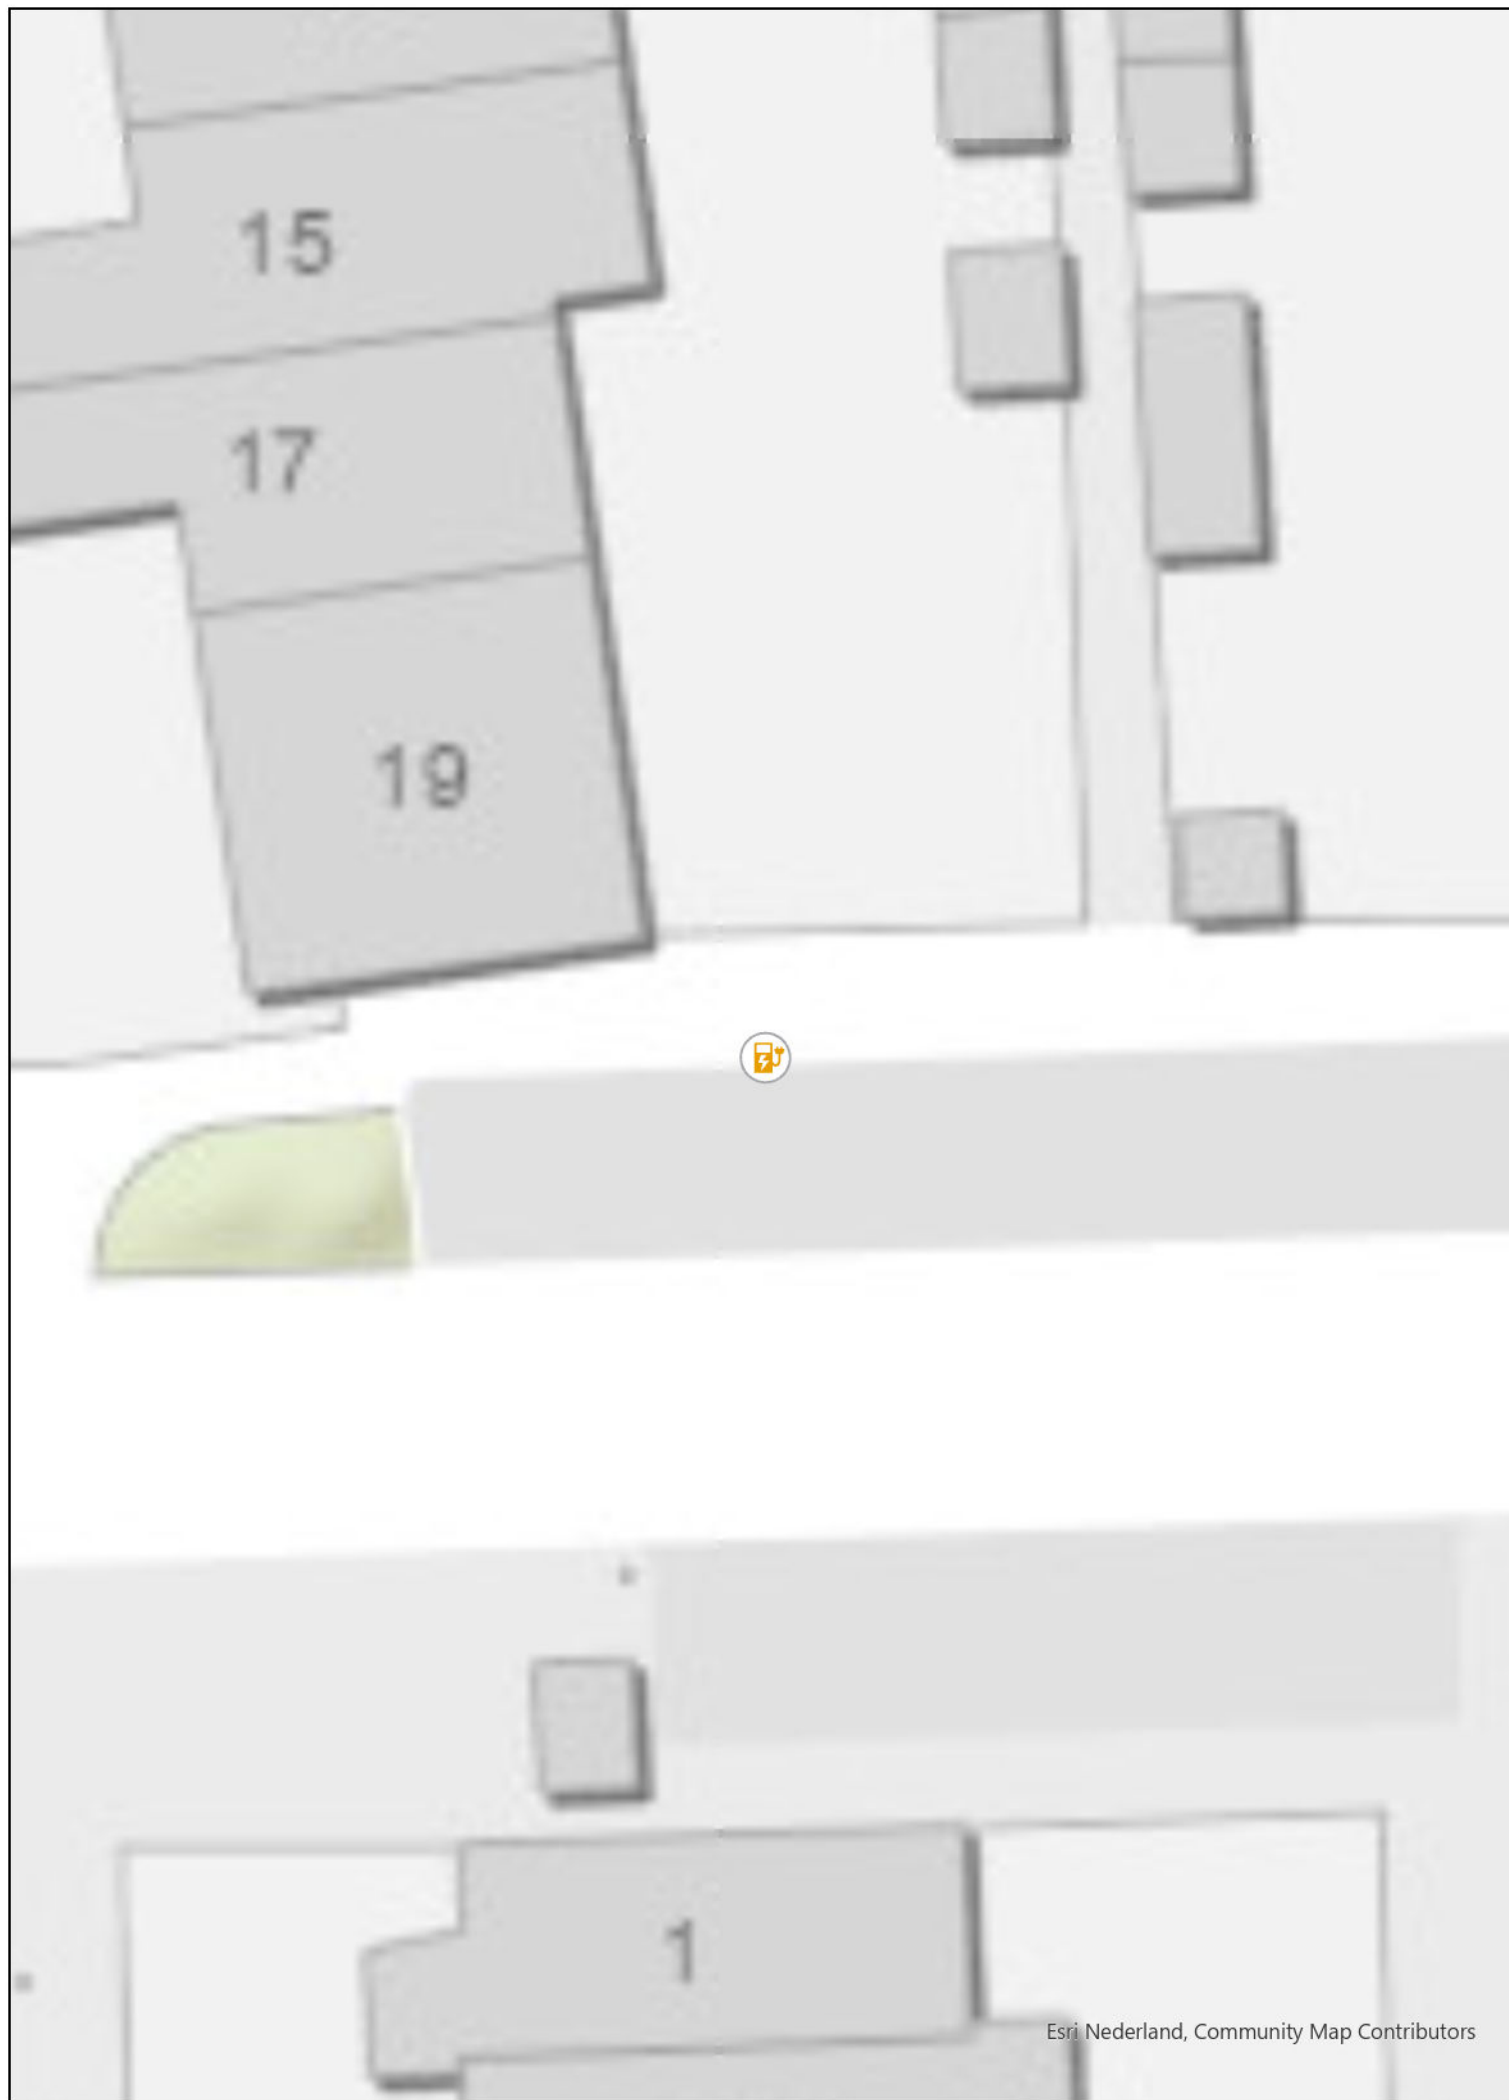

Tekening verkeersbesluit

Oplaadpunt elektrische voertuigen
Kokkel 19

Laadpalen
status

