



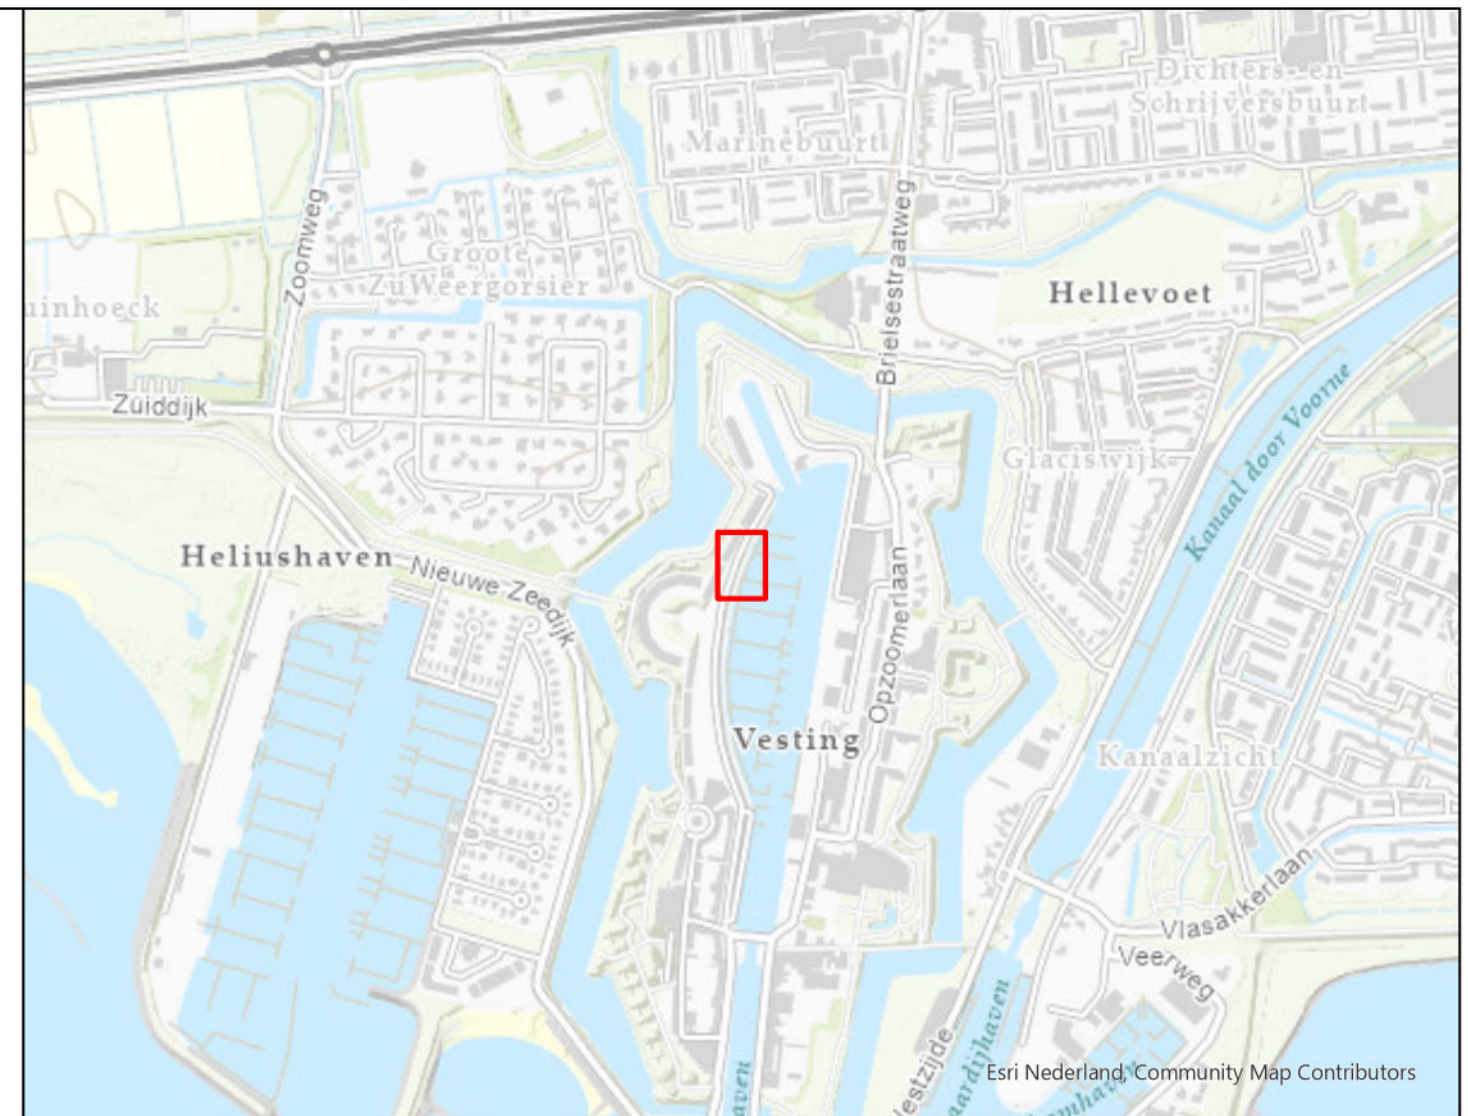

Laadpalen
status

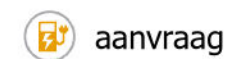

Tekening verkeersbesluit

Oplaadpunt elektrische voertuigen
Kea Bouwmanstraat 6




Tekening no.: 24-042-037

Print: 1-5-2025 07:57

Formaat: A3

Schaal 1:316

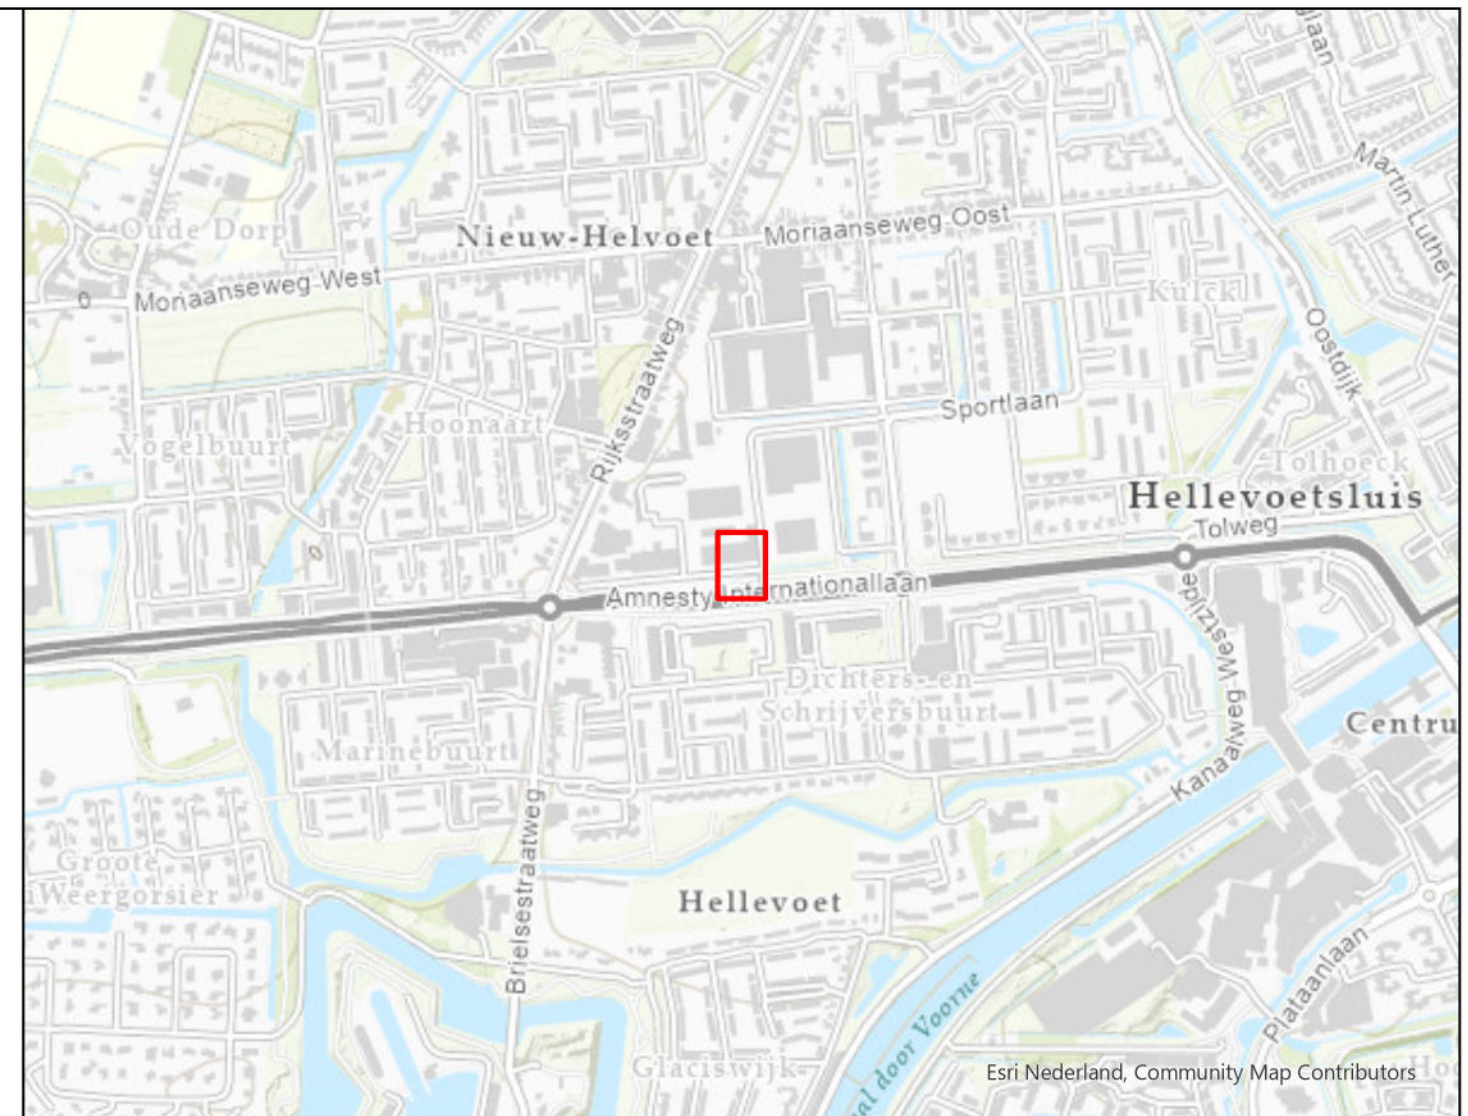


Tekening verkeersbesluit

Oplaadpunt elektrische voertuigen
Kea Bouwmanstraat 6

Laadpalen

status

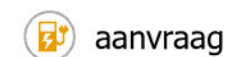


Tekening no.: 24-042-037

Print: 1-5-2025 07:57

Formaat: A3

Schaal 1:316

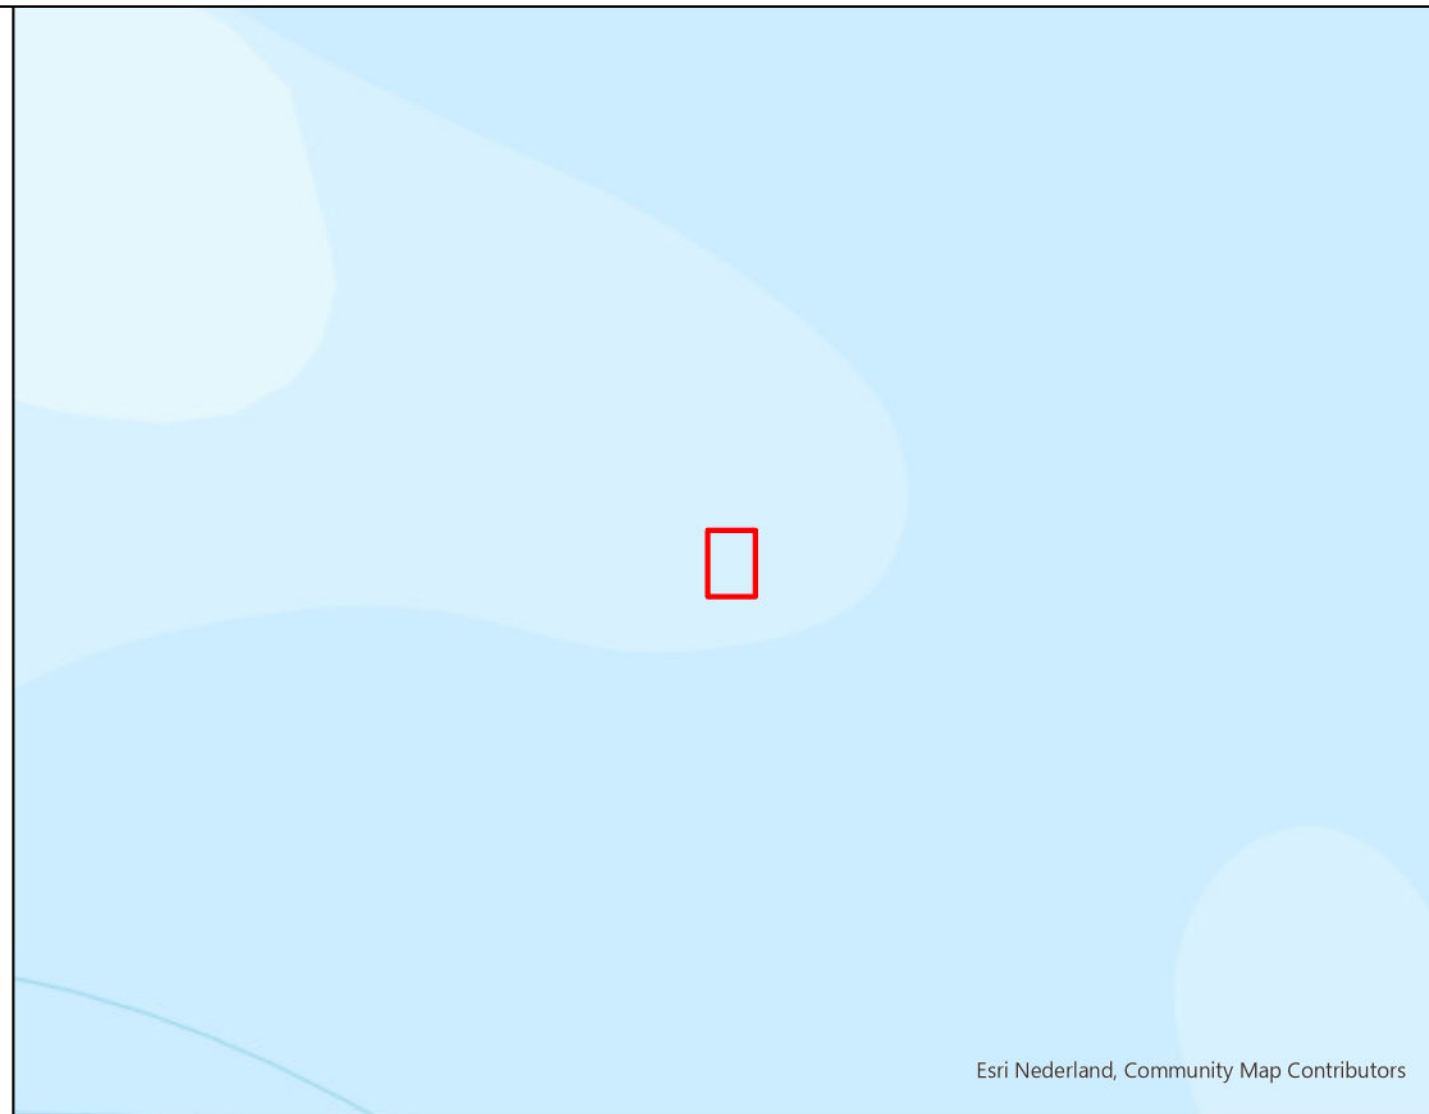


Esri Nederland, Community Map Contributors



Tekening verkeersbesluit

Oplaadpunt elektrische voertuigen
Kea Bouwmanstraat 6

Laadpalen
status

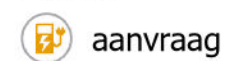

Esri Nederland, Community Map Contributors

Tekening no.: 24-042-037

Print: 1-5-2025 07:57

Formaat: A3

Schaal 1:316

