


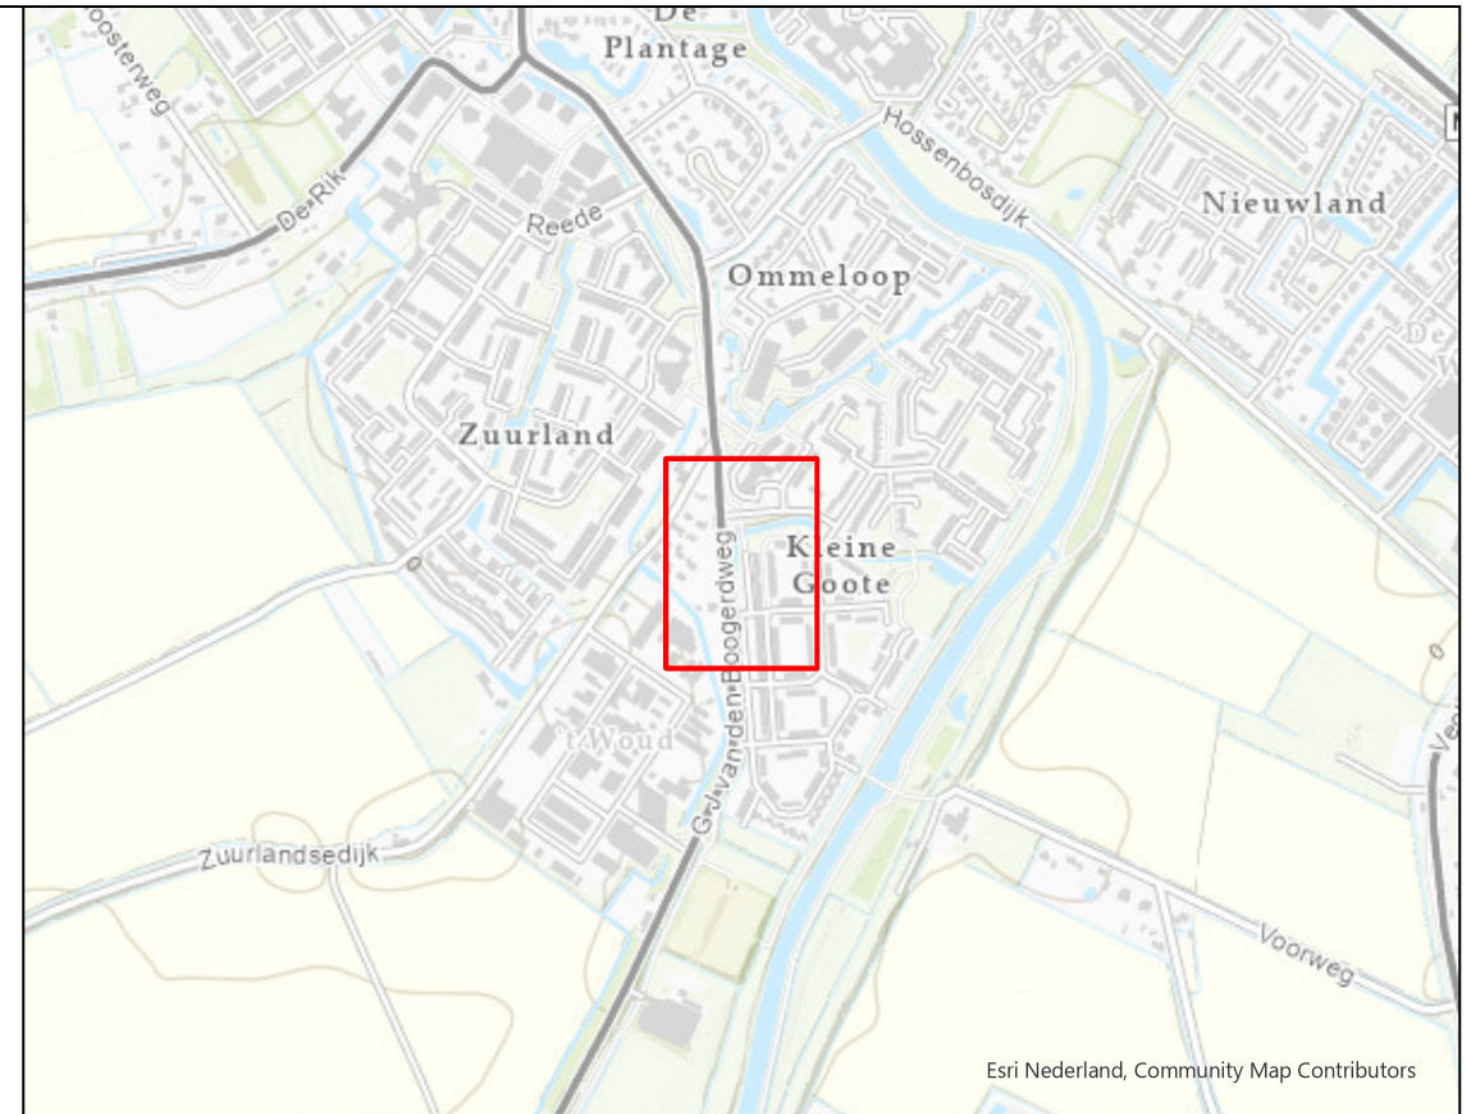

Tekening verkeersbesluit

Oplaadpunt elektrische voertuigen
Dissel 5

Laadpalen
status

