


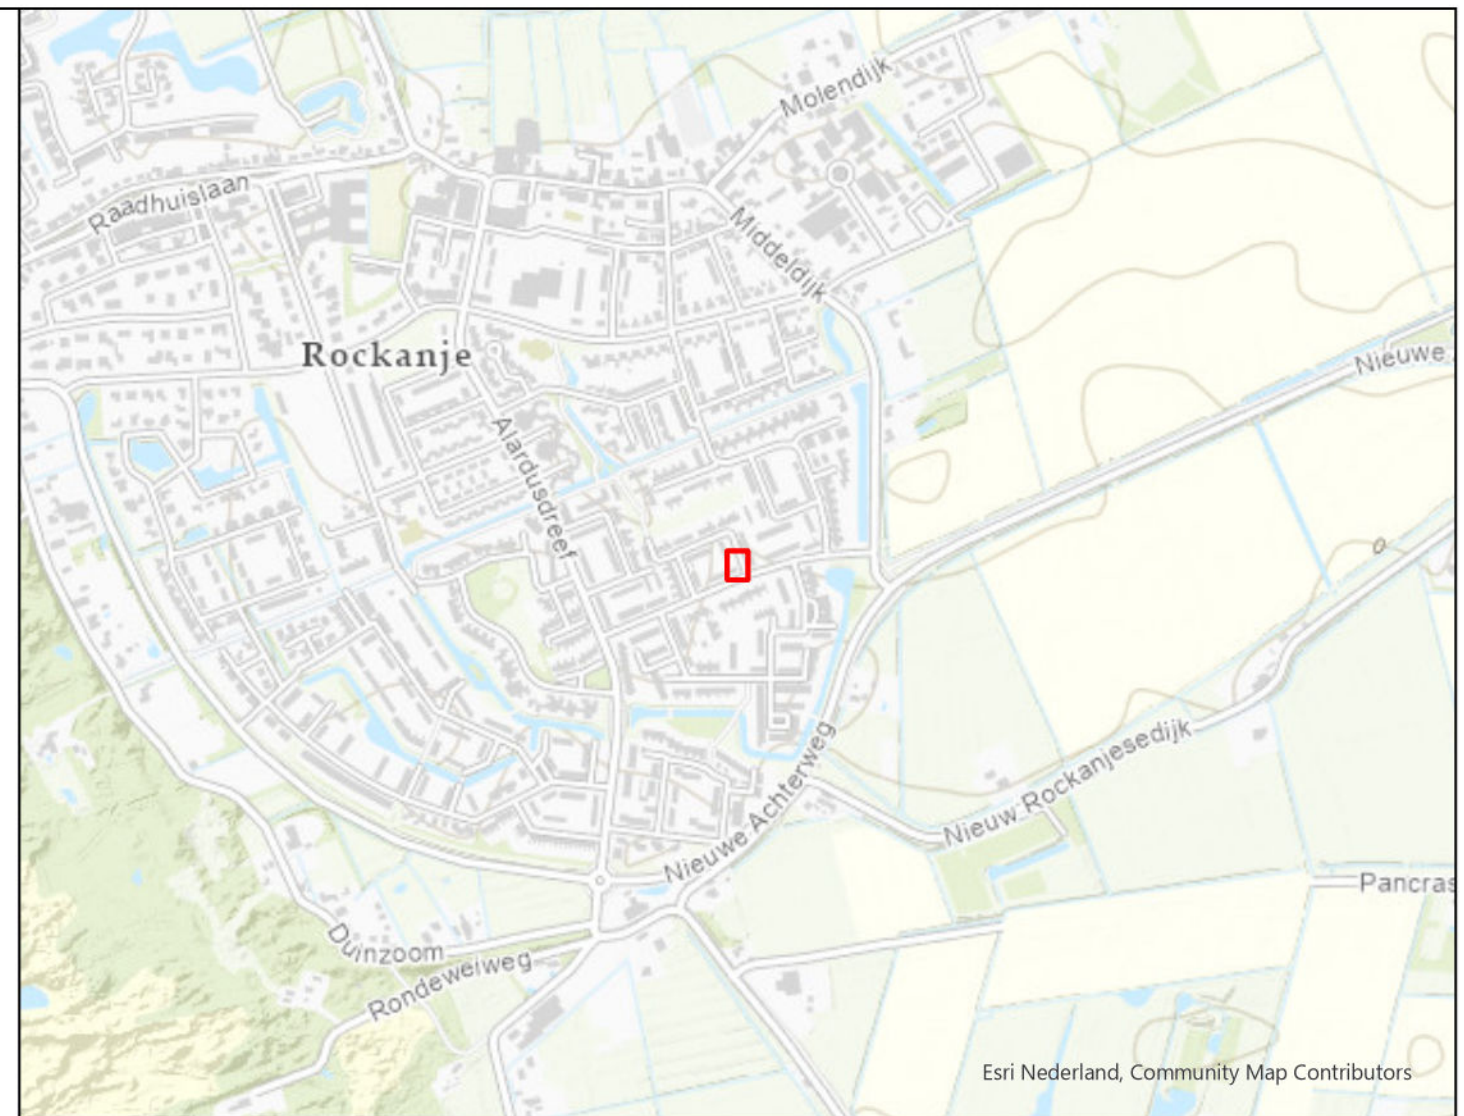


Esri Nederland, Community Map Contributors



Tekening verkeersbesluit

Oplaadpunt elektrische voertuigen
Uranusstraat 7

Laadpalen
status

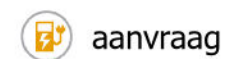

Tekening no.: 25-042-038

Print: 19-5-2025 10:48

Formaat: A3

Schaal 1:138