



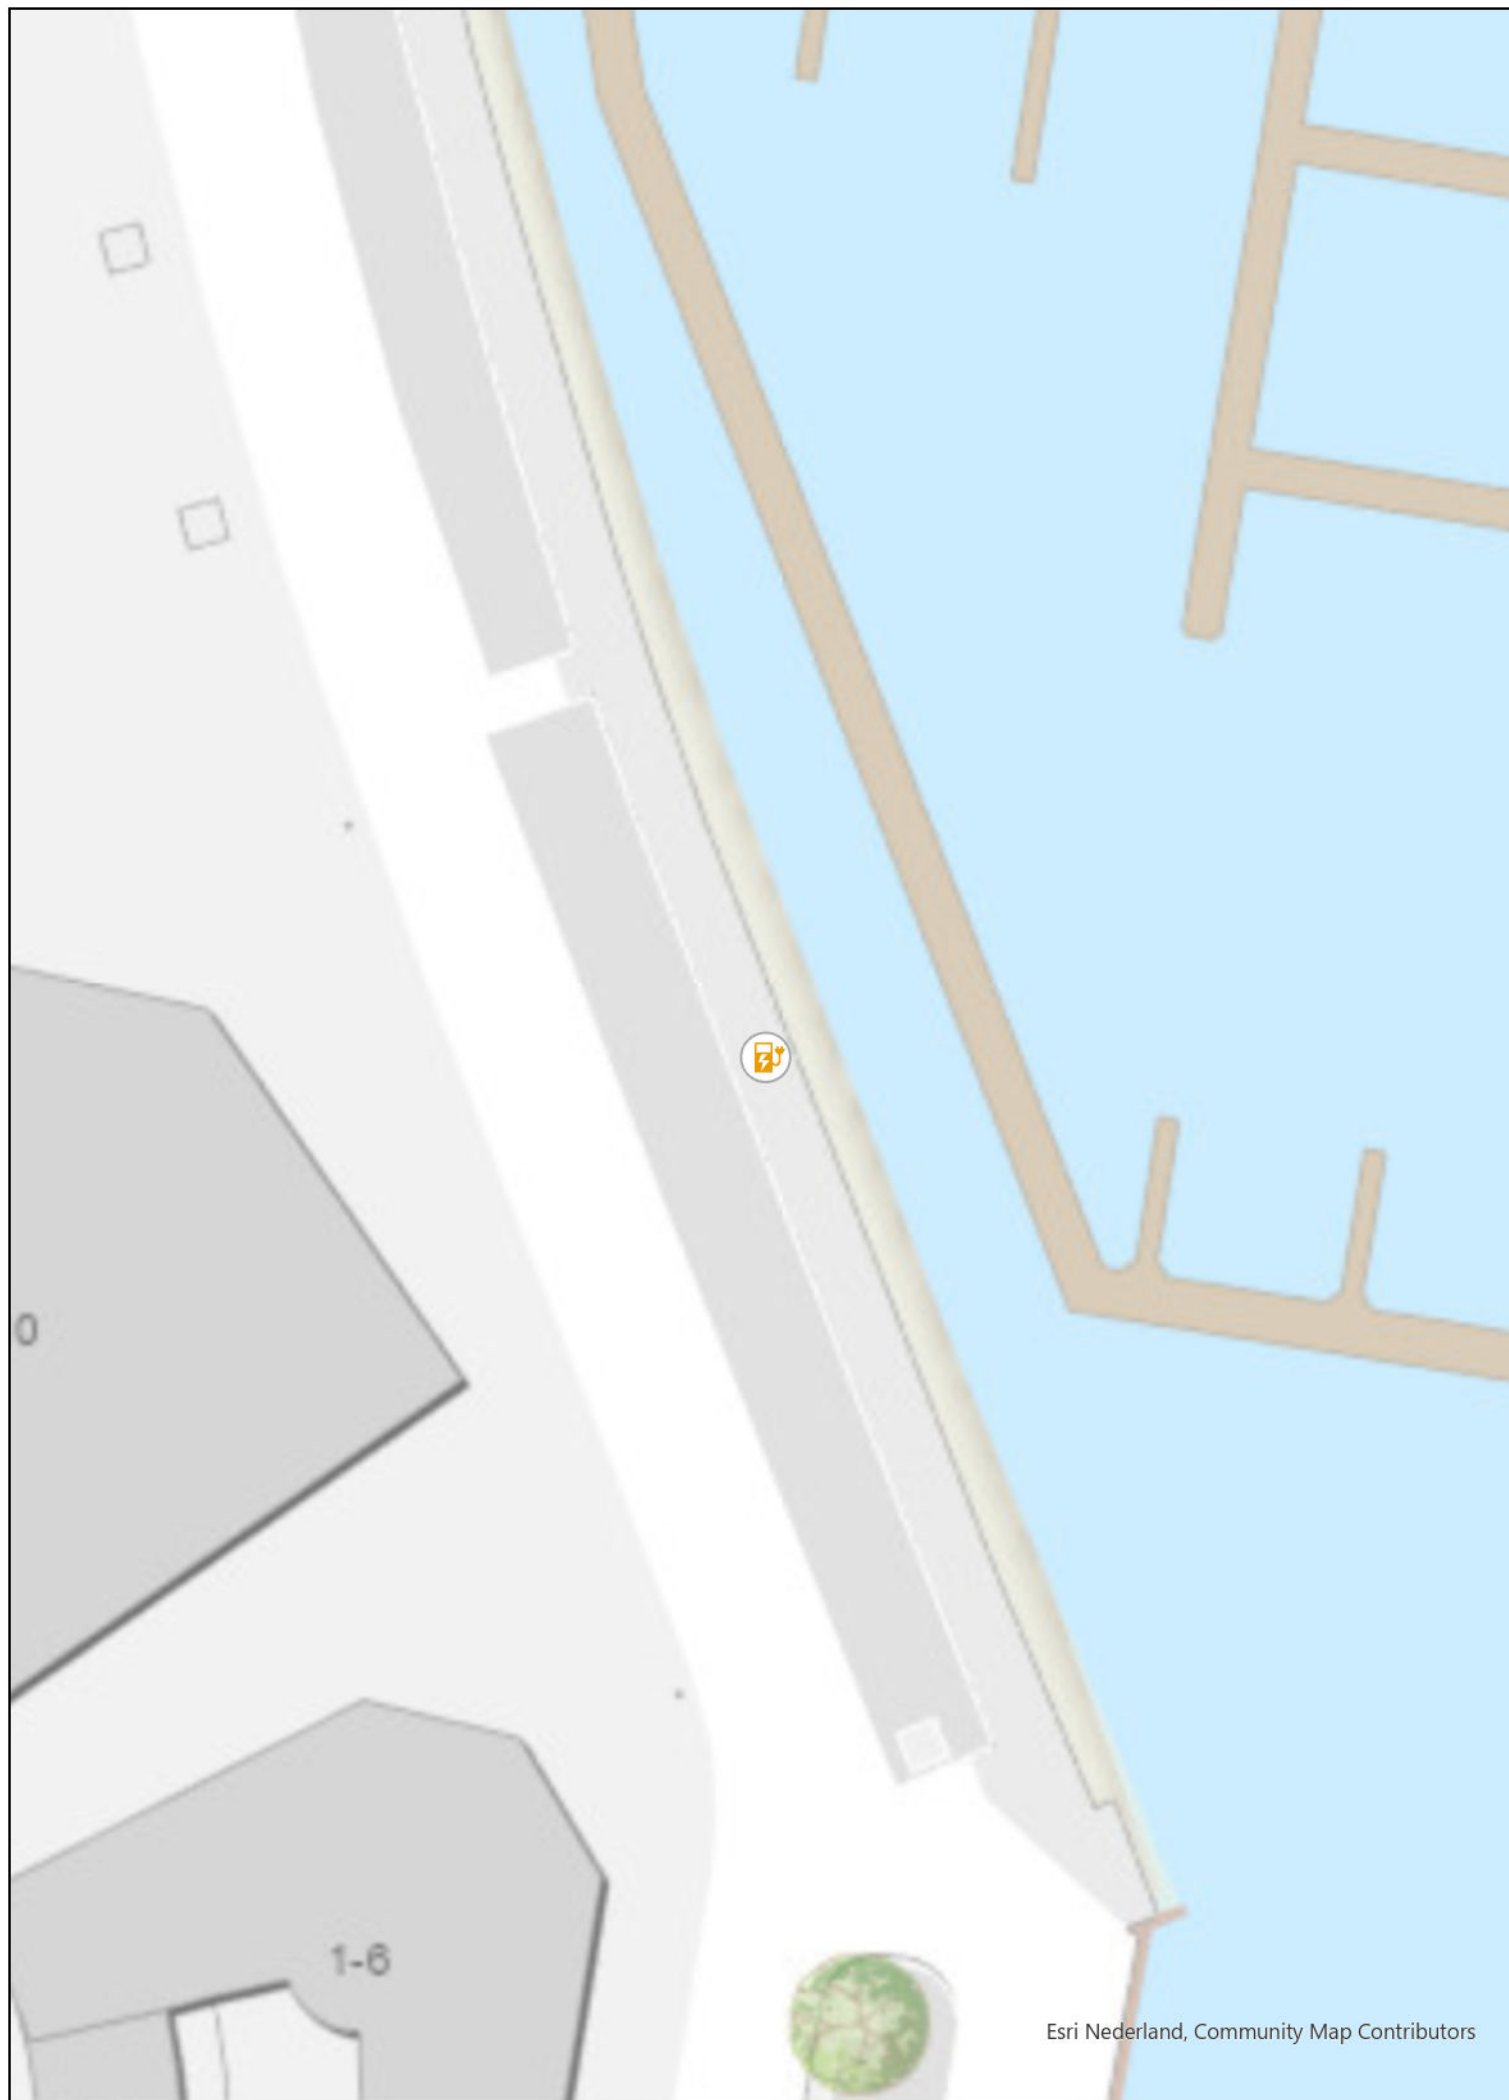

Tekening verkeersbesluit

Oplaadpunt elektrische voertuigen
Burgemeester van der Jagtkade 1

Laadpalen
status

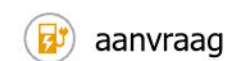

aanvraag

