


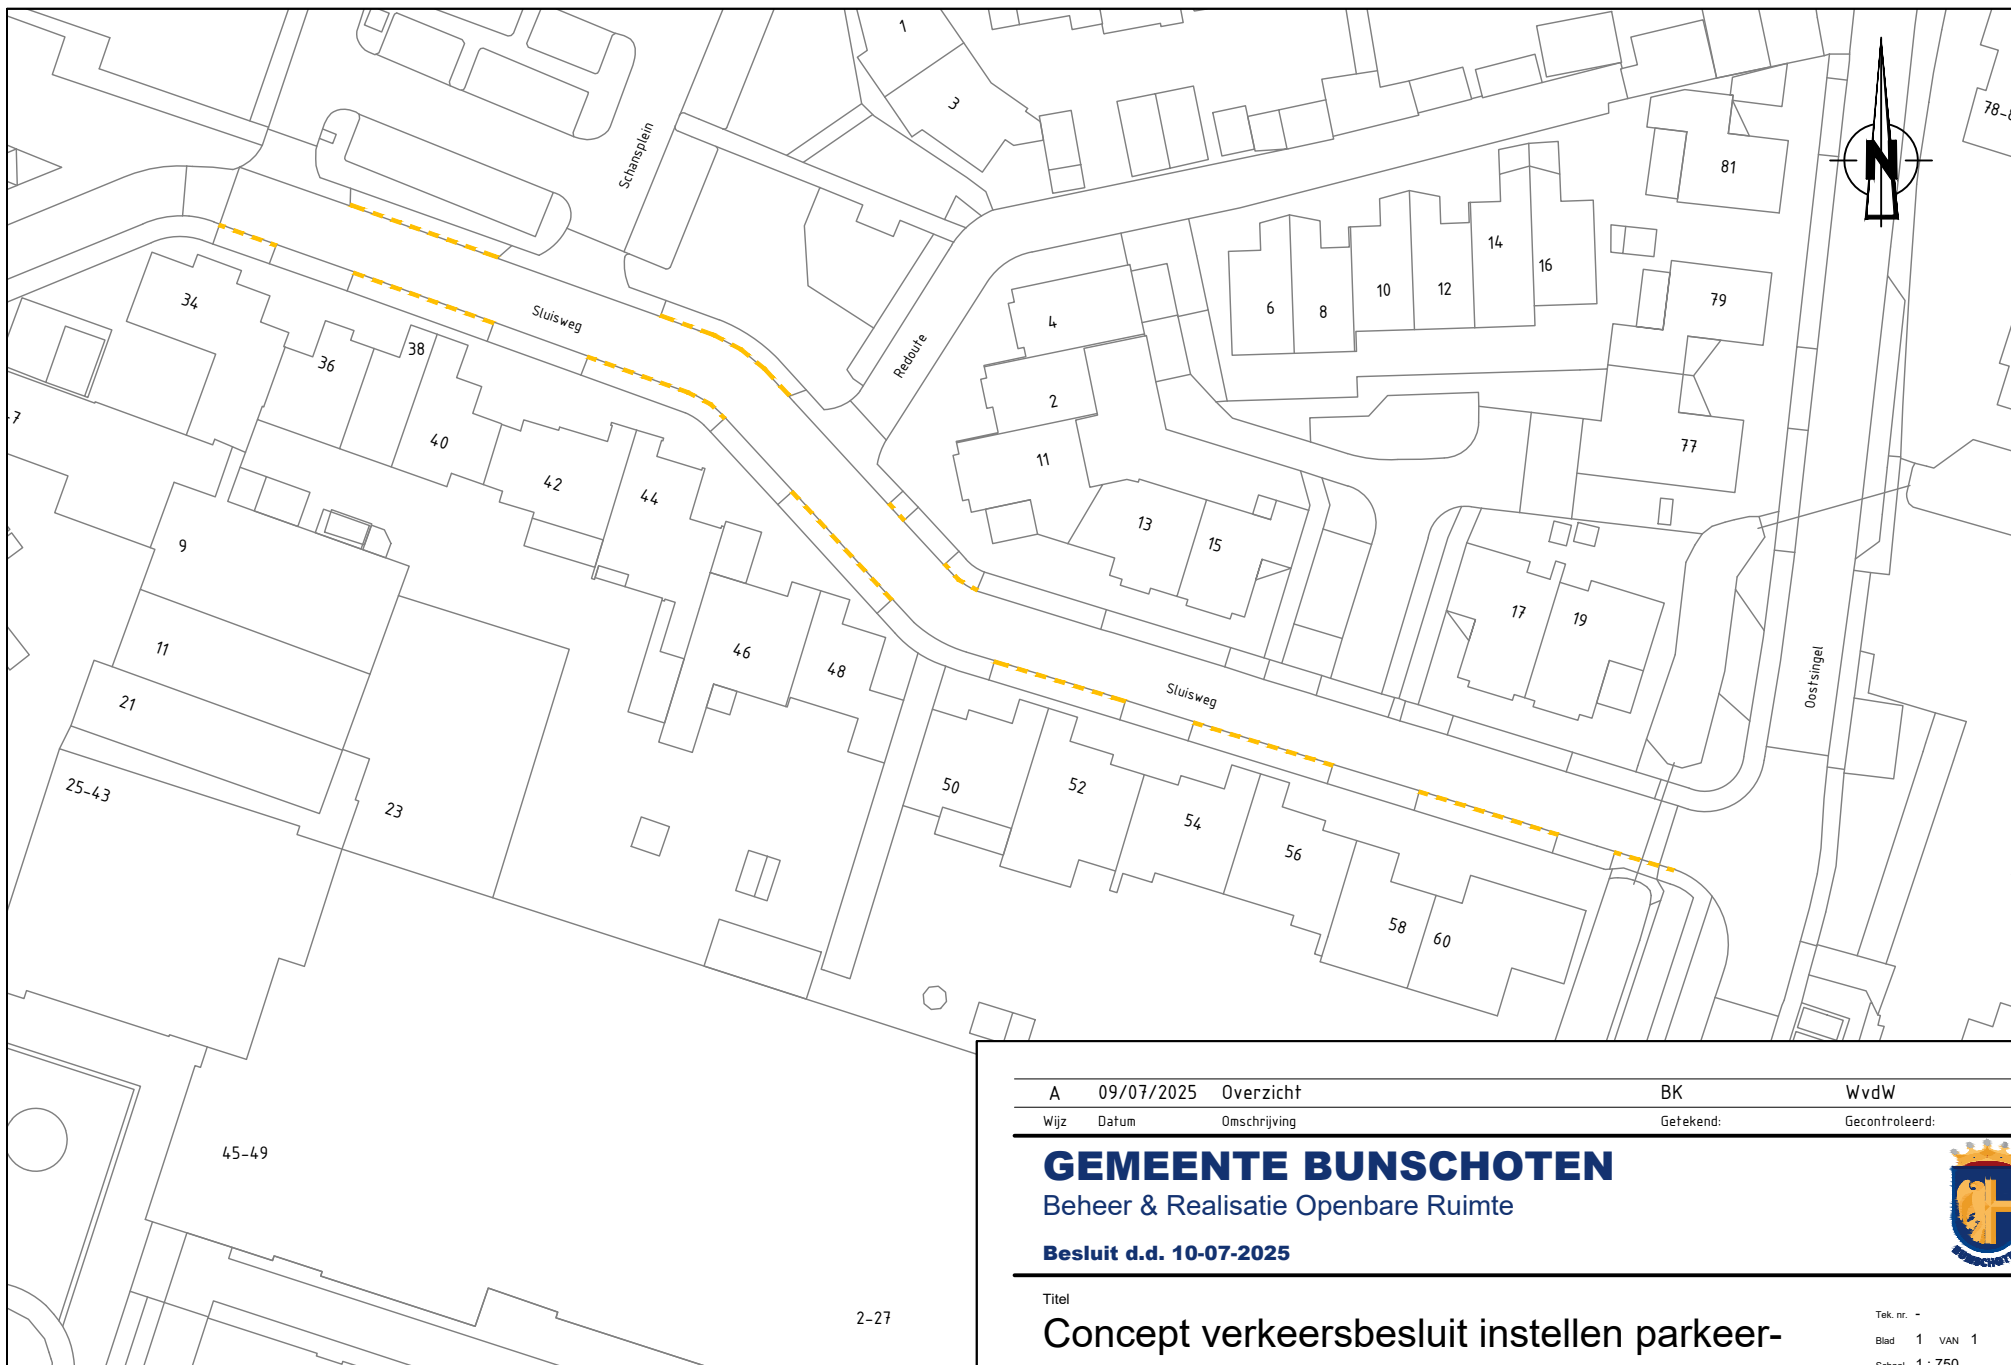

A 09/07/2025 Overzicht

BK

WvdW

Wijz Datum Omschrijving

Getekend:

Gecontroleerd:

## GEMEENTE BUNSCHOTEN

Beheer & Realisatie Openbare Ruimte

Besluit d.d. 10-07-2025



Titel

Concept verkeersbesluit instellen parkeer-  
verbod Sluisweg

Tek. nr. -

Blad 1 VAN 1

Schaal 1 : 750

Form. A4