




Legenda



Stopstreep d=0,30

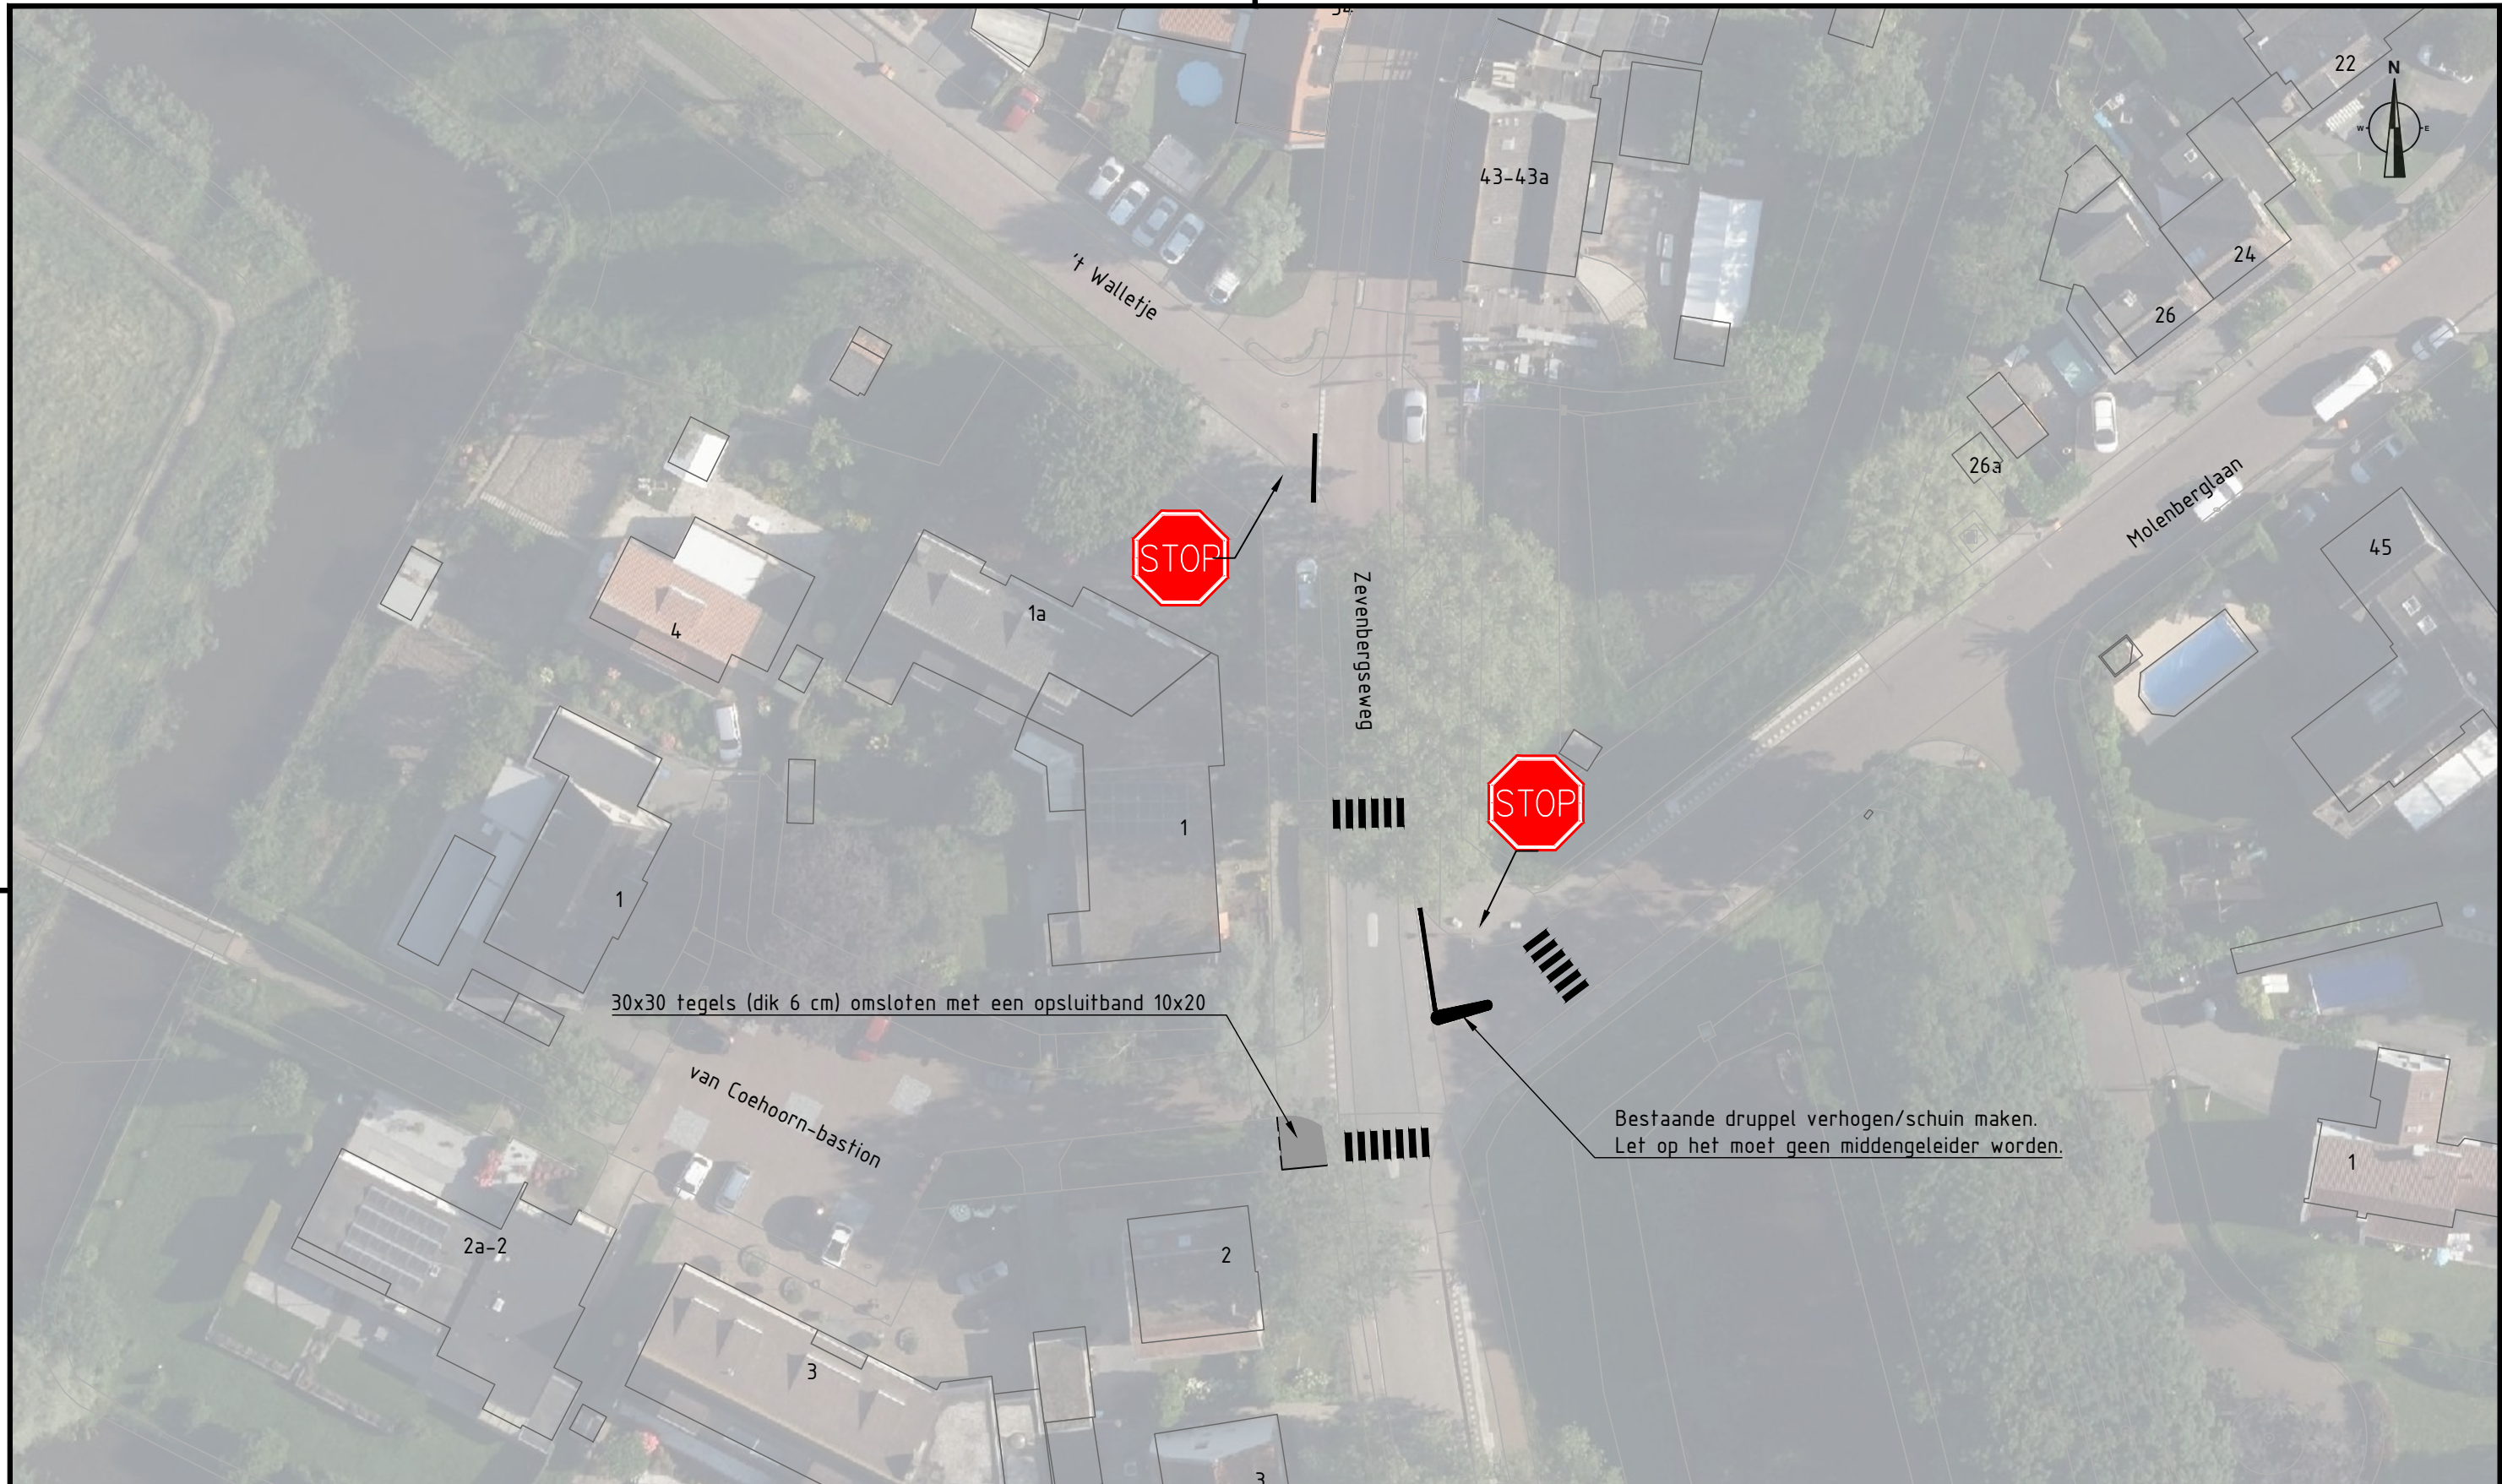

Zebrapad d=0,50



Stopbord

Opmerkingen

- Maten en meters, hoogtematen in m t.o.v. NAP, tenzij anders vermeld.
- Bebording ca. 0,30 m achter de trottoirband aanbrengen bestaande uit een flespaal met daarop de stopborde.
- Stopstrepen en zebrapaden uitvoeren in thermoplastisch marking.



Project	Kruising Zevenbergseweg - Molenberglaan		Oprachtgever	Gemeente Moerdijk		Datum uitgifte	01-05-2025		Versie	V1.0	
Onderdeel	Nieuwe situatie met luchfoto		Tekeningnummer	T10001		Documentstatus	DEFINITIEF		Tekenaar	JVR	
			Schaal	1:500		Formaat	A3				

Bestandsnaam: P2863.14 Kruising Zevenbergseweg - Molenberglaan.dwg