


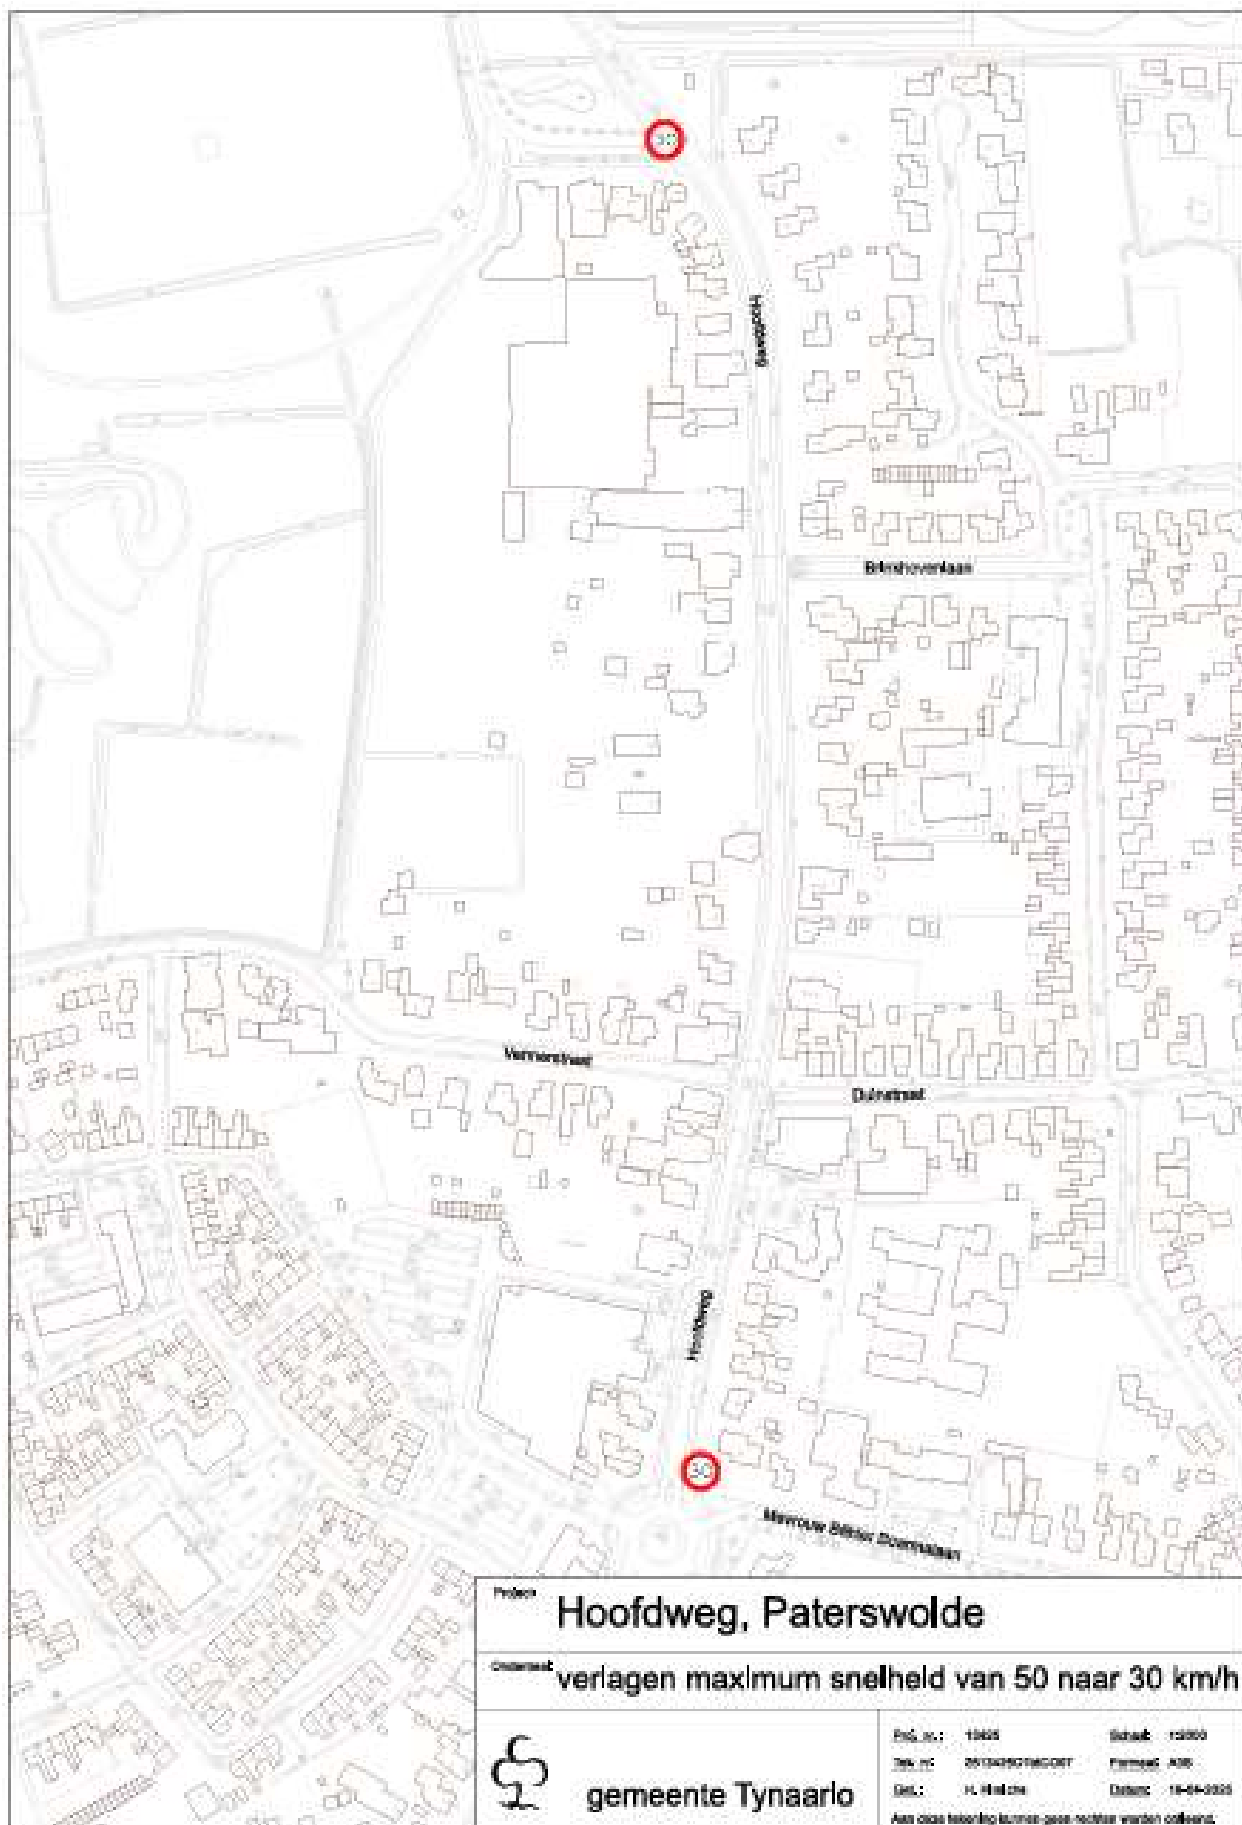

Project

Hoofdweg, Paterswolde

doel

verlagen maximum snelheid van 50 naar 30 km/h



gemeente Tynaarlo

Proj. nr.: 10000

Schaal: 1:2000

Tek. nr.: 00104907100000000000

Formaat: A00

Ontw.: H. H. H. H.

Datum: 10-04-2020

Aan deze tekening kunnen geen rechten worden ontleend.