


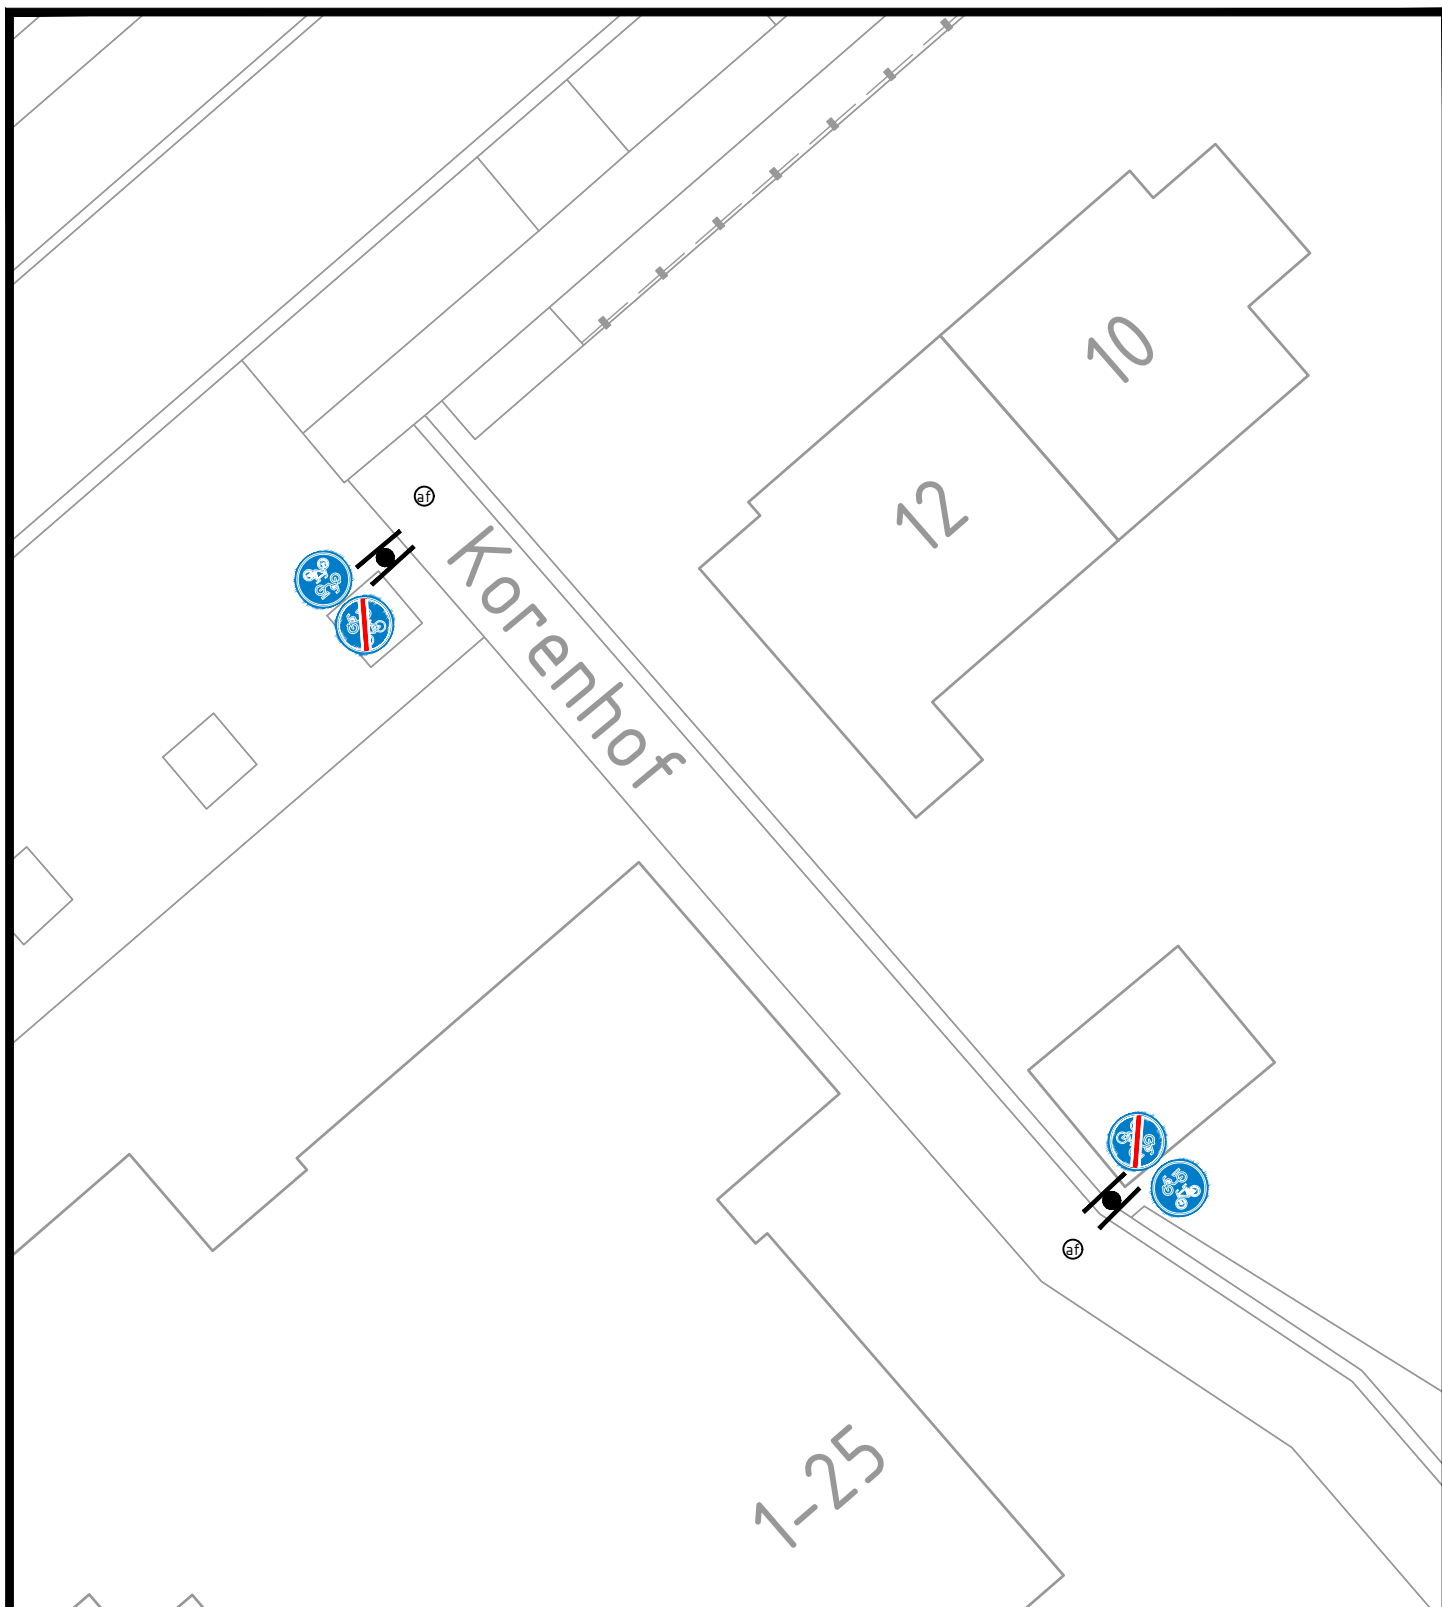

wijz.:		datum:		betreft:	



Project: brom/fietspad Korenhof

Onderdeel: verkeersbesluit

get.: Bosma

dat.: 3-7-2025

schaal: 1:xxxx (A4-staand)


Archief\Aalden\Verkeer

bestek:

00.000

teknr.:

25100

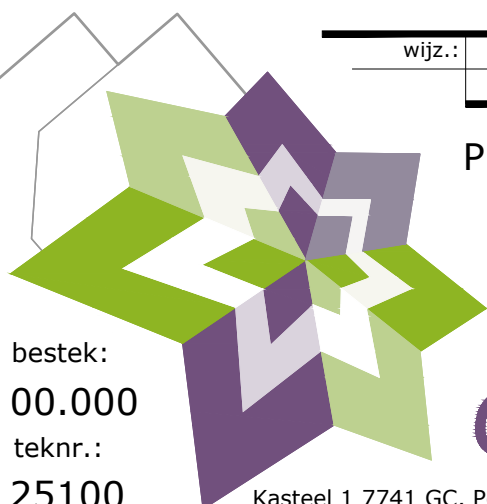

Gemeente Coevorden

Kasteel 1 7741 GC, Postbus 2, 7740 AA COEVORDEN tel.: 140524 e-mail: info@coevorden.nl