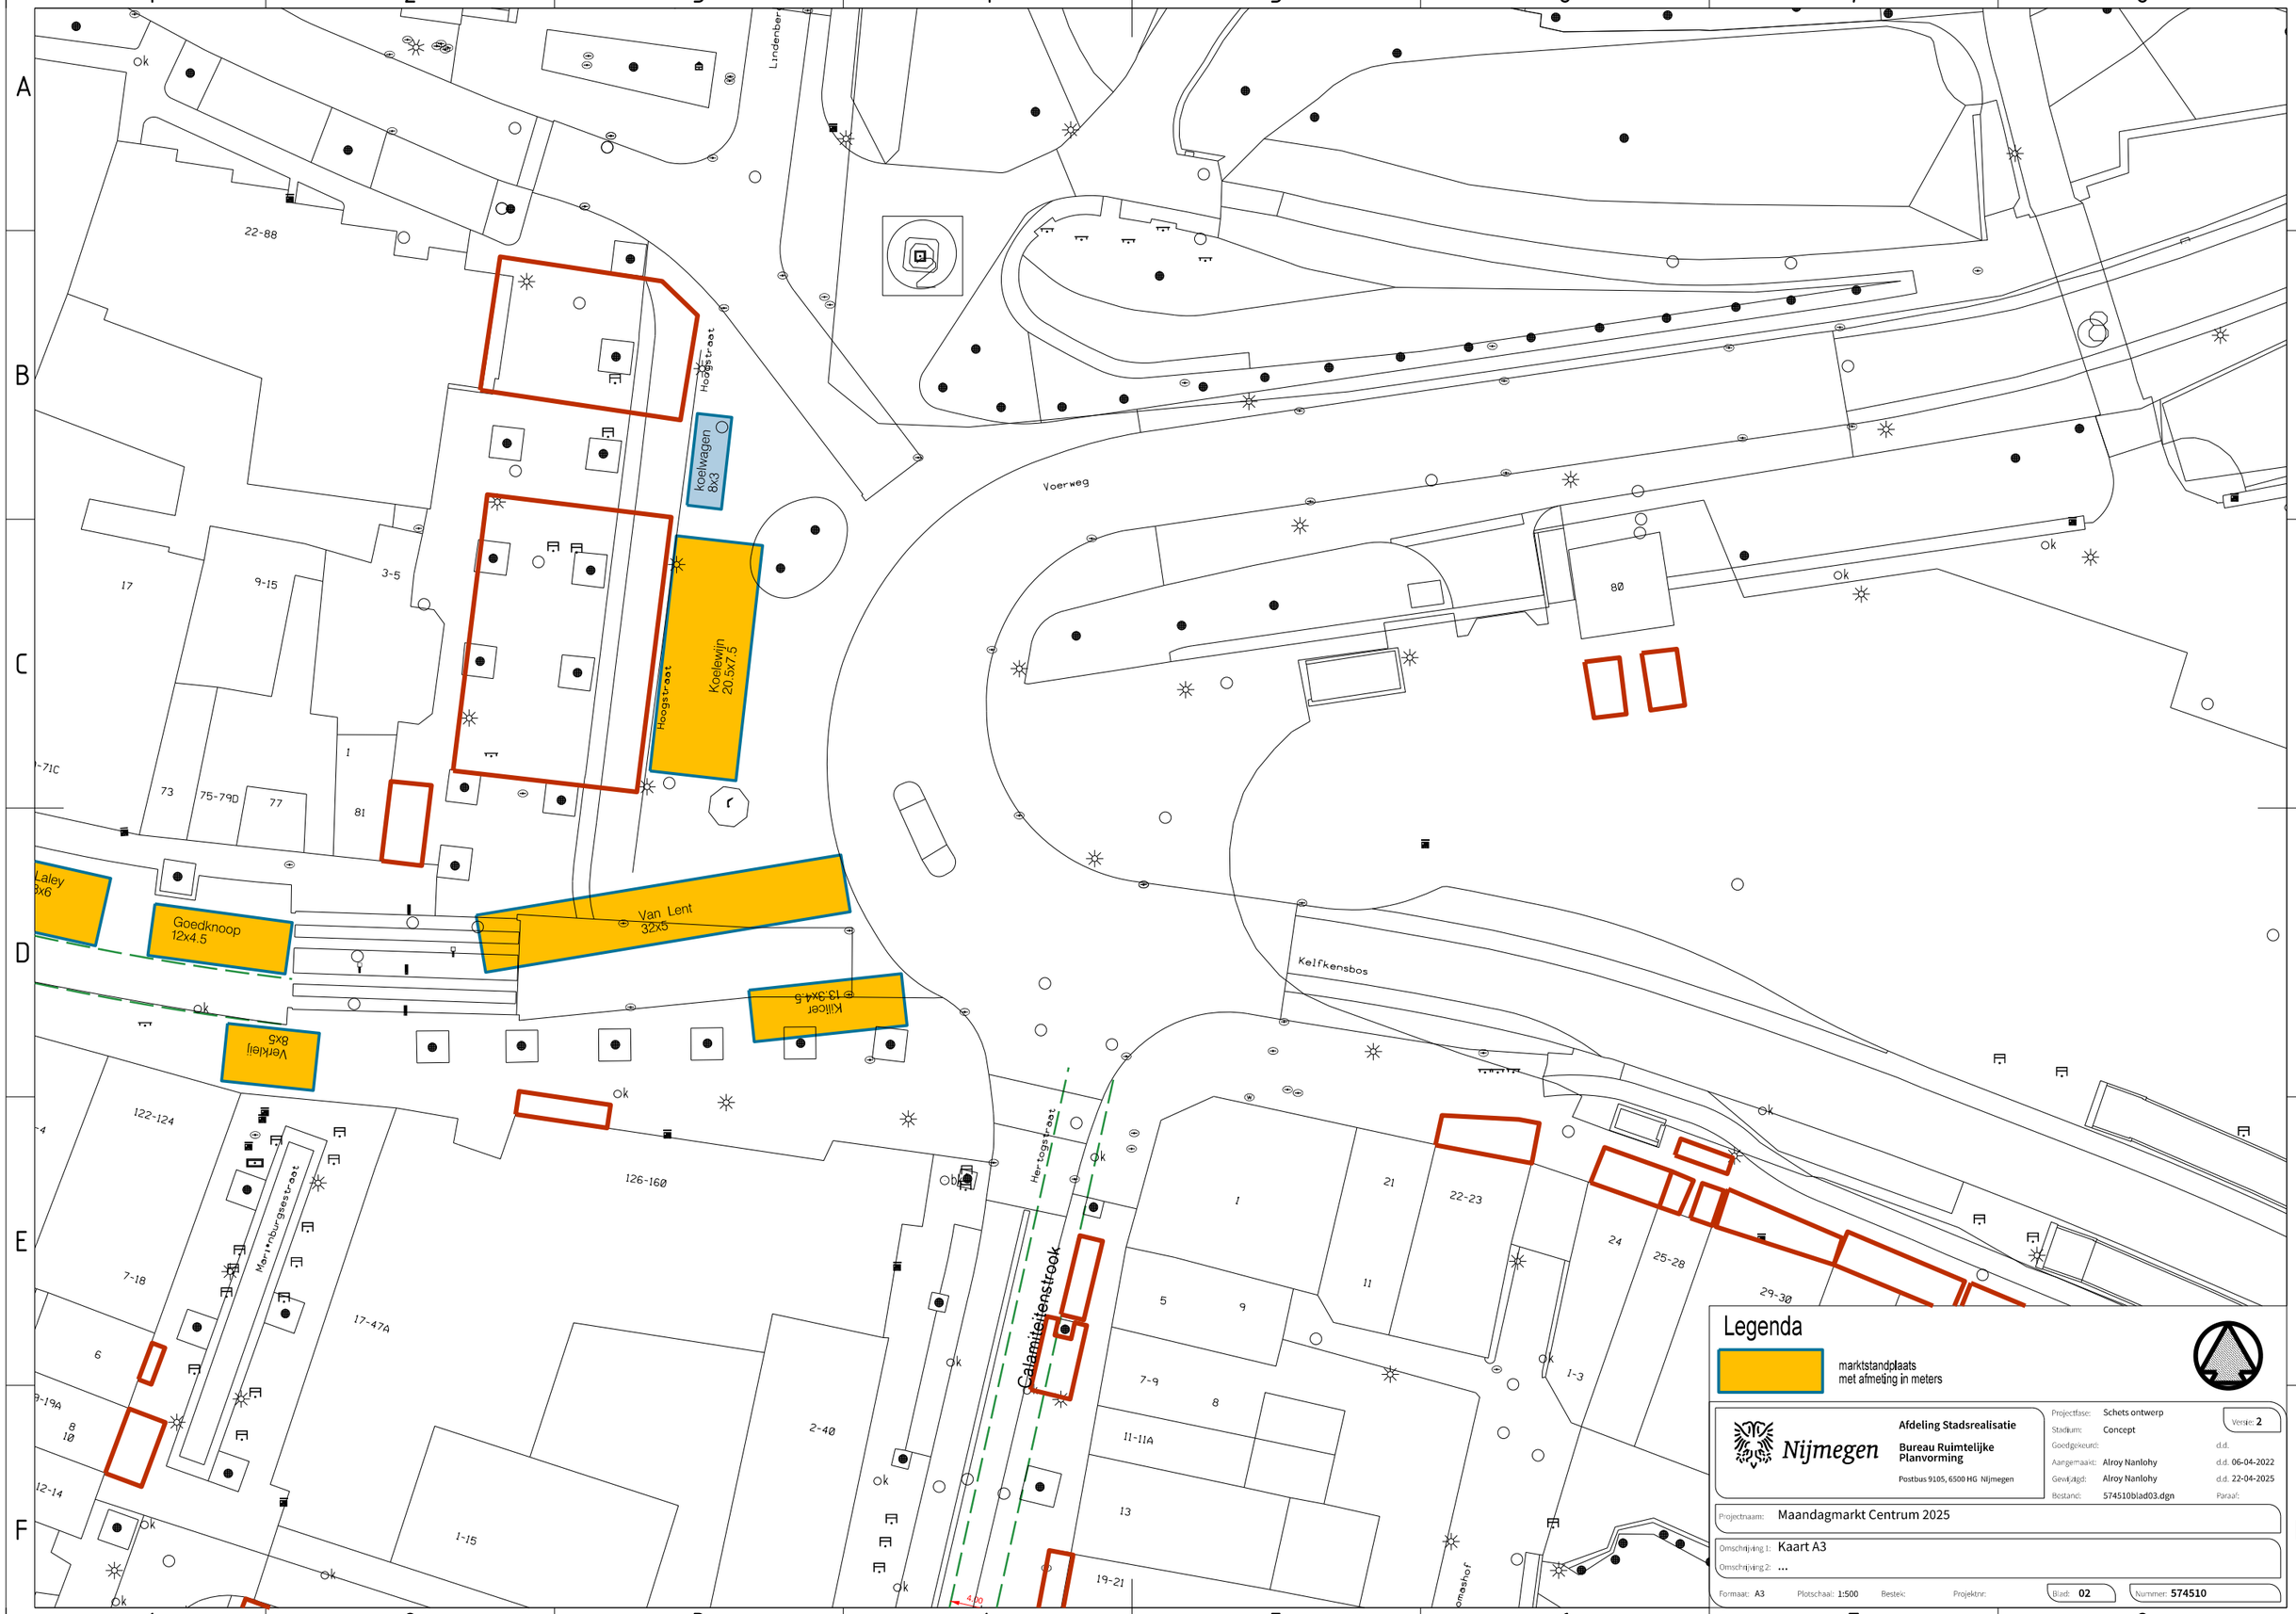

Legenda

marktstandplaats
met afmeting in meters

Nijmegen

Afdeling Stadsrealisatie

Bureau Ruimtelijke Planvorming

Postbus 9105, 6500 HG Nijmegen

Projectfase:	Schets ontwerp	Versie:	2
Stadium:	Concept		
Goedgekeurd:		d.d.	
Aangemaakt:	Alroy Nanlohy	d.d.	06-04-2022
Gewijzigd:	Alroy Nanlohy	d.d.	22-04-2025
Bestand:	574510blad03.dgn	Paraaf:	

Projectnaam: Maandagmarkt Centrum 2025

Omschrijving 1: Kaart A3

Omschrijving 2: ...

Formaat: A3 Plotschaal: 1:500 Bestek: Projektnr: Blad: 02 Nummer: 574510