


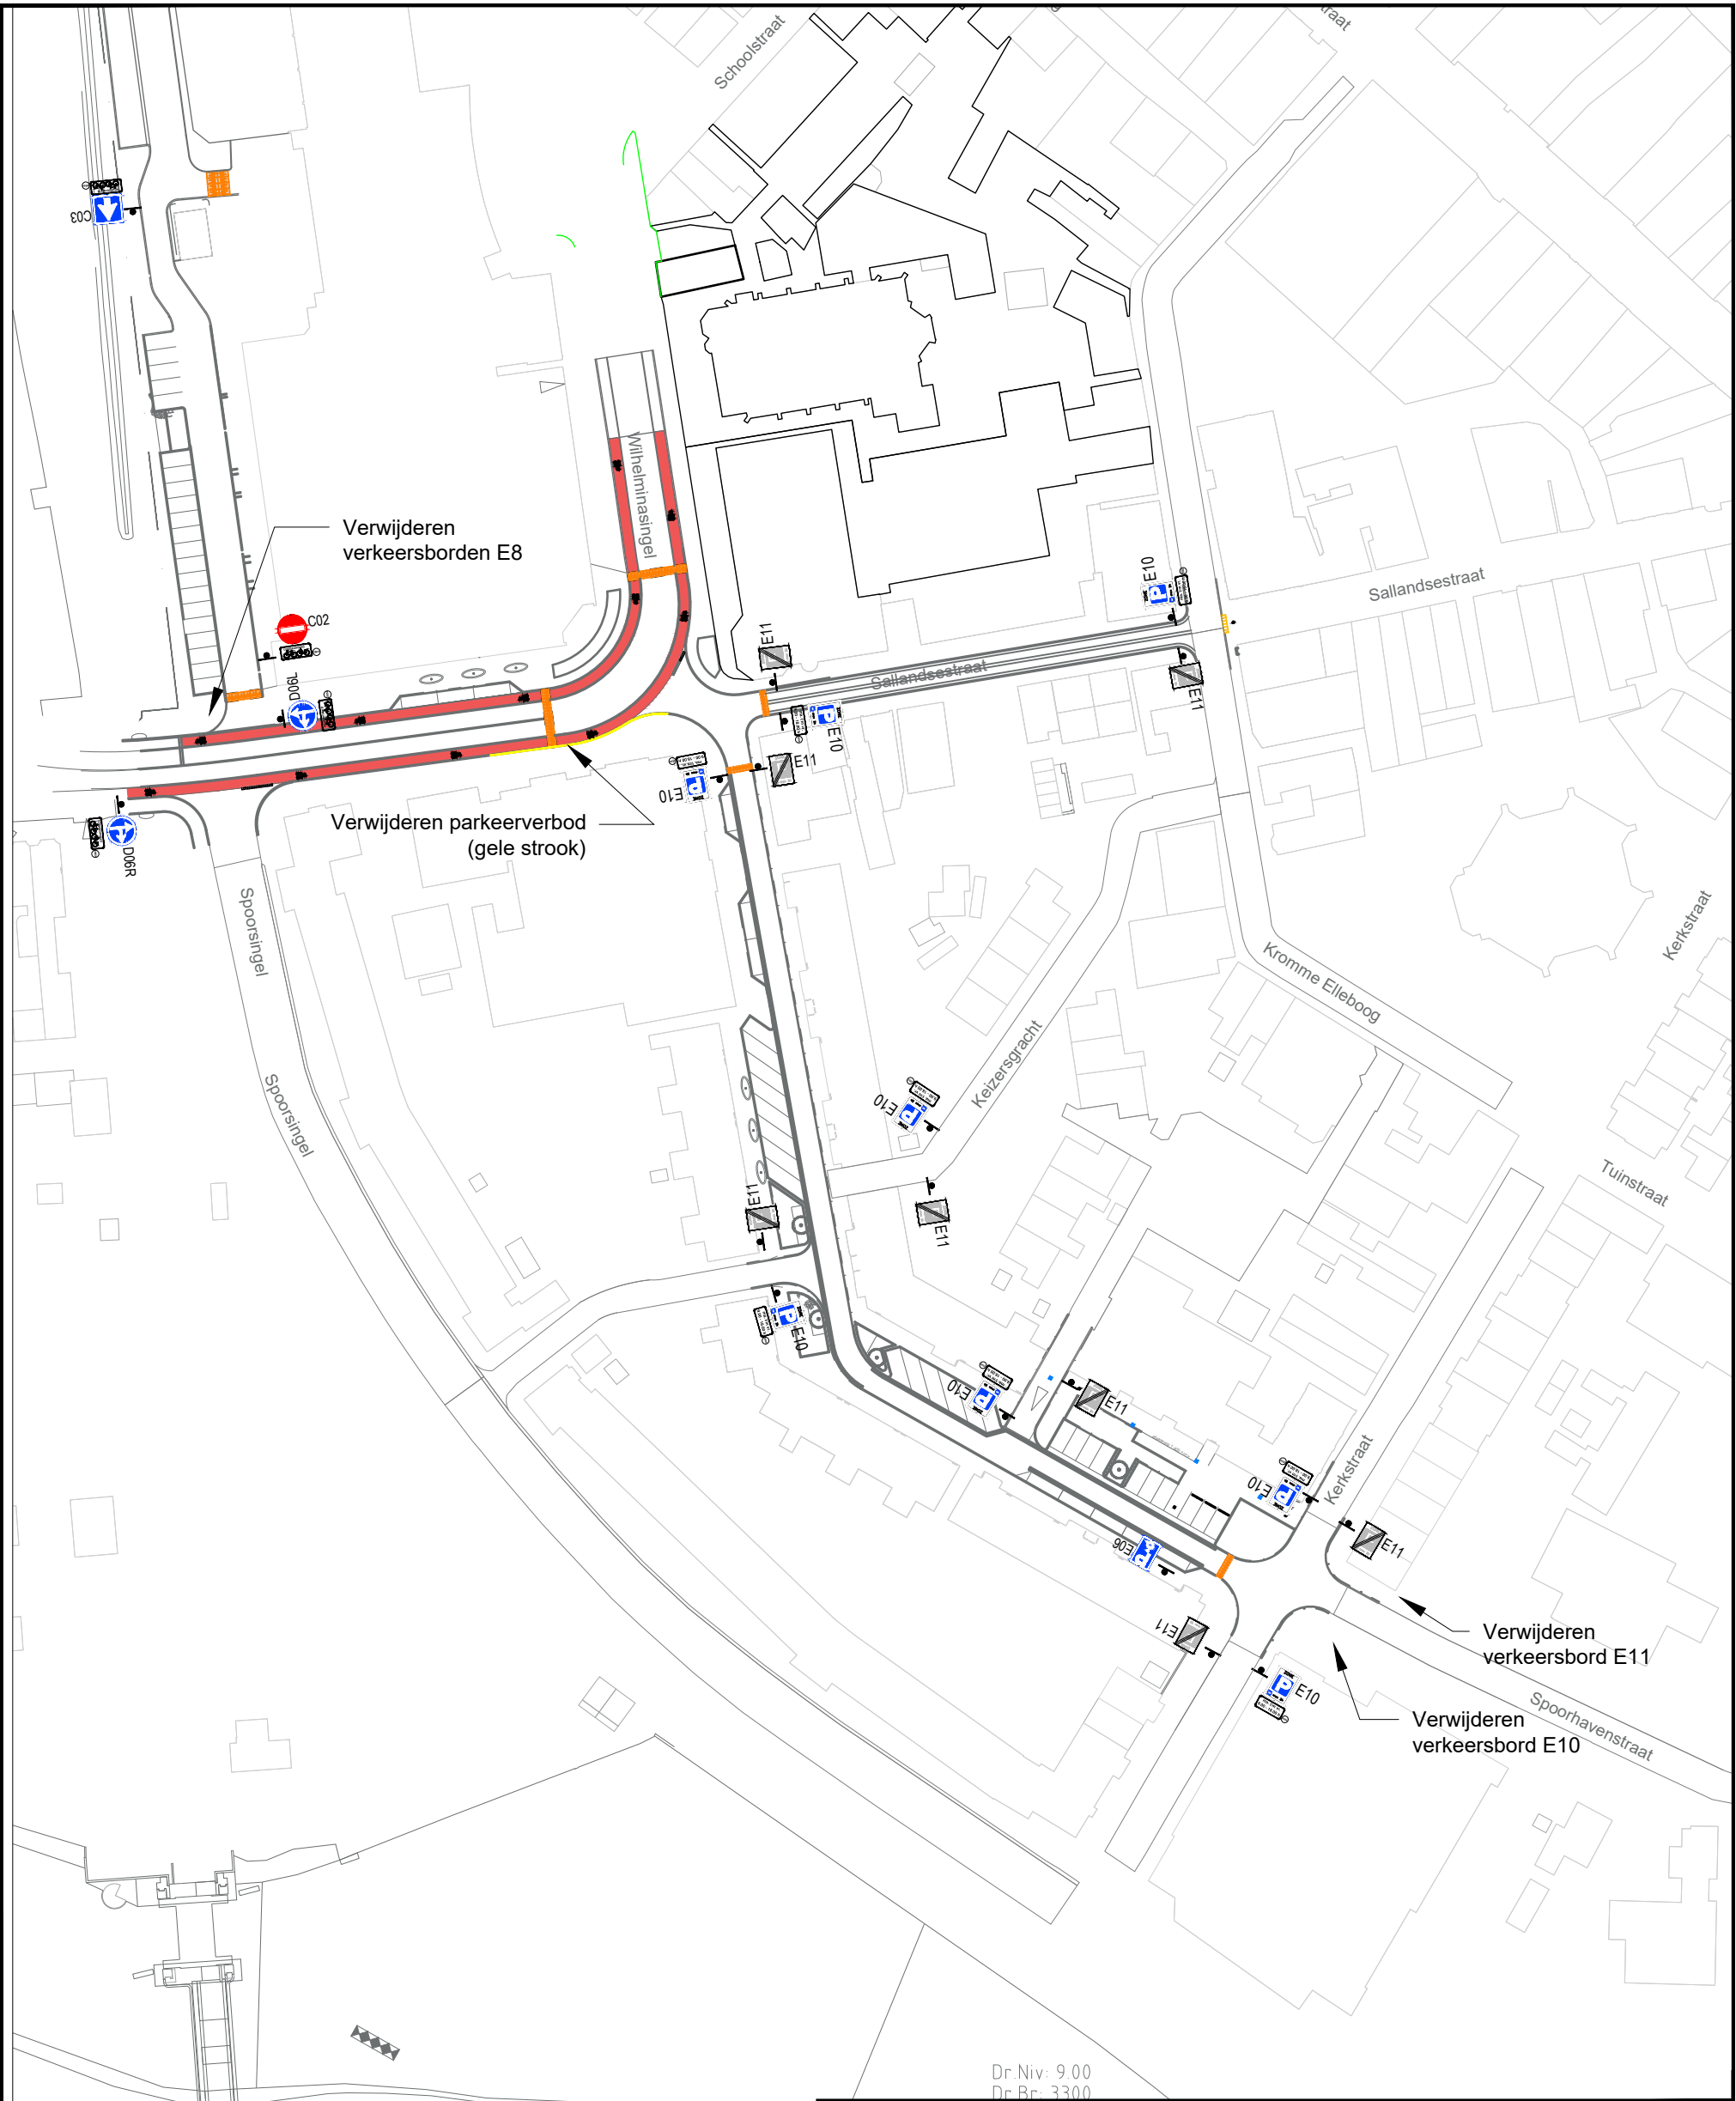

Dr. Niv: 9.00
Dr. Br: 3300

wijz.:

datum:

betreft:



bestek:
00.000
teknr.:
25015

Project: verkeersbesluit
Onderdeel: Sallandsestraat & Gasthuisstraat

get.: D.Bosma dat.: 24-6-2025 schaal: n.v.t.
Archief\Coevorden\Centrum\Verkeer

Gemeente Coevorden

Kasteel 1 7741 GC, Postbus 2, 7740 AA COEVORDEN tel.:140524 fax: 0524-598200 E: info@coevorden.nl

Bezoekadres: Vastgoed & Infra
Aleida Cramersingel 4 Coevorden