


Auteursrecht voorbehouden volgens de wet.

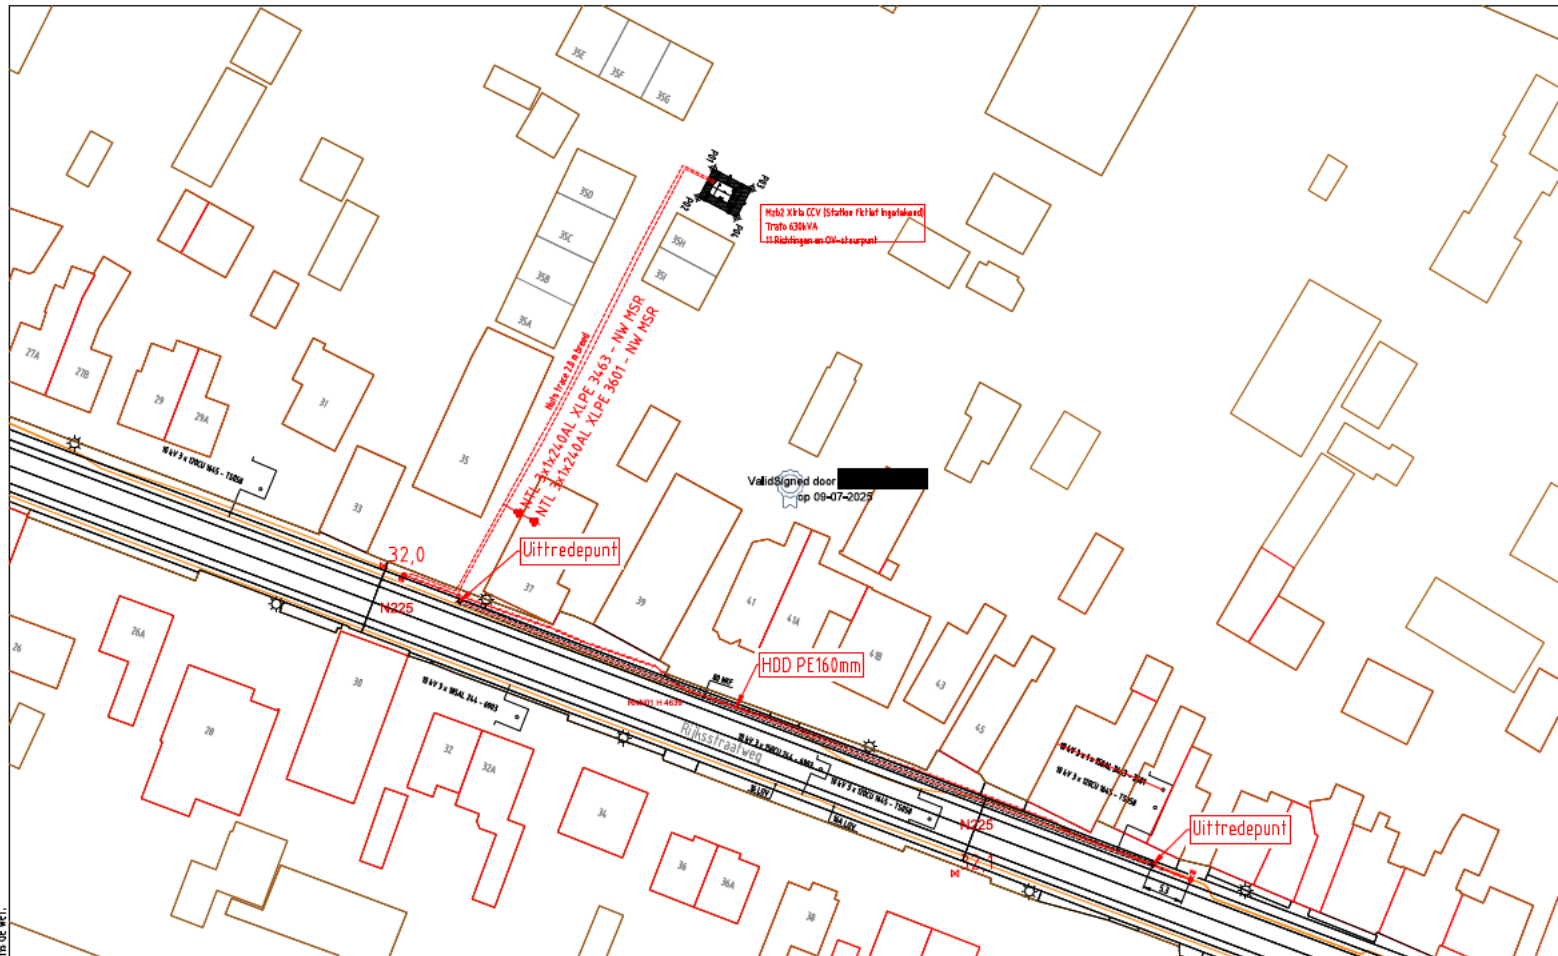

ELEKTRA NIEUW		LS-kast	Station	Leveringspunt	Laadpaal	OV mast
ELEKTRA BESTAAND		Mast bovengronds	Mof	Bescherming	Abc Tekst	Zinkerbord
		Kabel nieuw	Kabel te rijden	Kabel te rooien	Buiten Bedrijf	Kadaster
		LS-kast	Station	Leveringspunt	OV mast	Mast bovengronds
		0,4 kV/0,4 kV	0,4 kV	OV	3 kV	6 kV
		23 kV	25 kV	50 kV	66 kV	150 kV
		Buiten Bedrijf	Telecom	Aardkabel	Gelijkspanning	

	Opmerkingen: Geen	Mtje: #3	Datum: 25-6-2025
Tracelengte: Mtr.	20241119 Trace Elektra	Gefabriceerd door:	
STEDIN	Rijksweg 35A 3921 AA, Elst Ut	Gefabriceerd door Engelen:	
Formaat: A3	MS plan	Project: PD207666 Rijksweg 35 A e.a. Elst Ut	
Schaal: 1:500	Detailontwerp/Vergunning E	Order:	
Volgend blad:		Document: 20241119-7666-002	
		Status: Vrij voor uitvoering	Blad: A3