
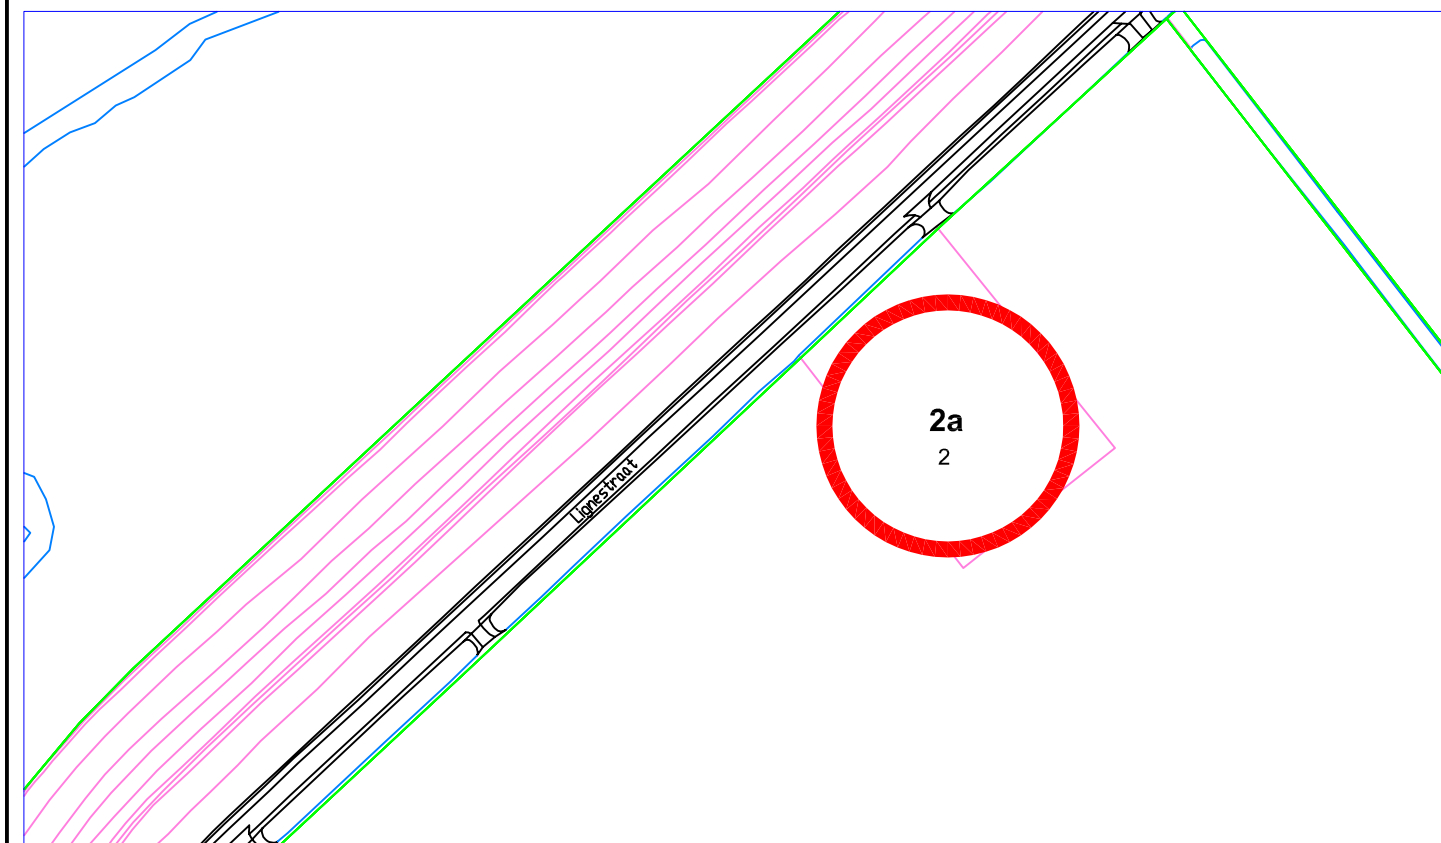


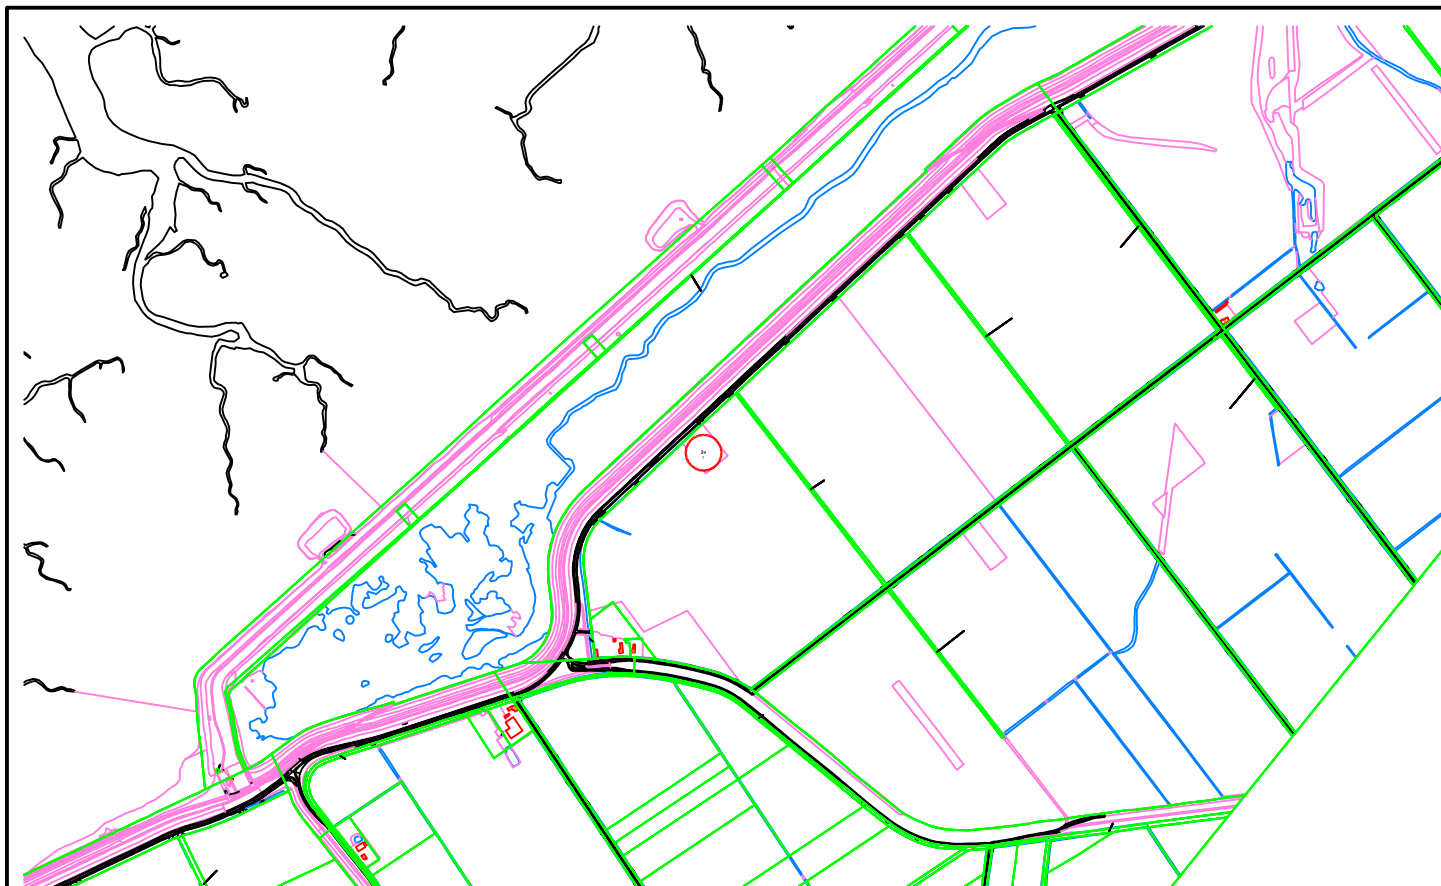

	14-7-25	Nummeraanduidingsbesluit	Def.	MBi	
Rev.	Datum	Omschrijving	Status	Getek.	Gecontr.
 Gemeente Hulst			Getek. : Mdw GB Datum : 14-07-2025		
Project	Huisnummer toekennen		Tek. nr. :		
Fase	Definitief		Schaal :		
Onderwerp	Lignestraat 2a Nieuw Namen (Toekenning)		Formaat : A4		