


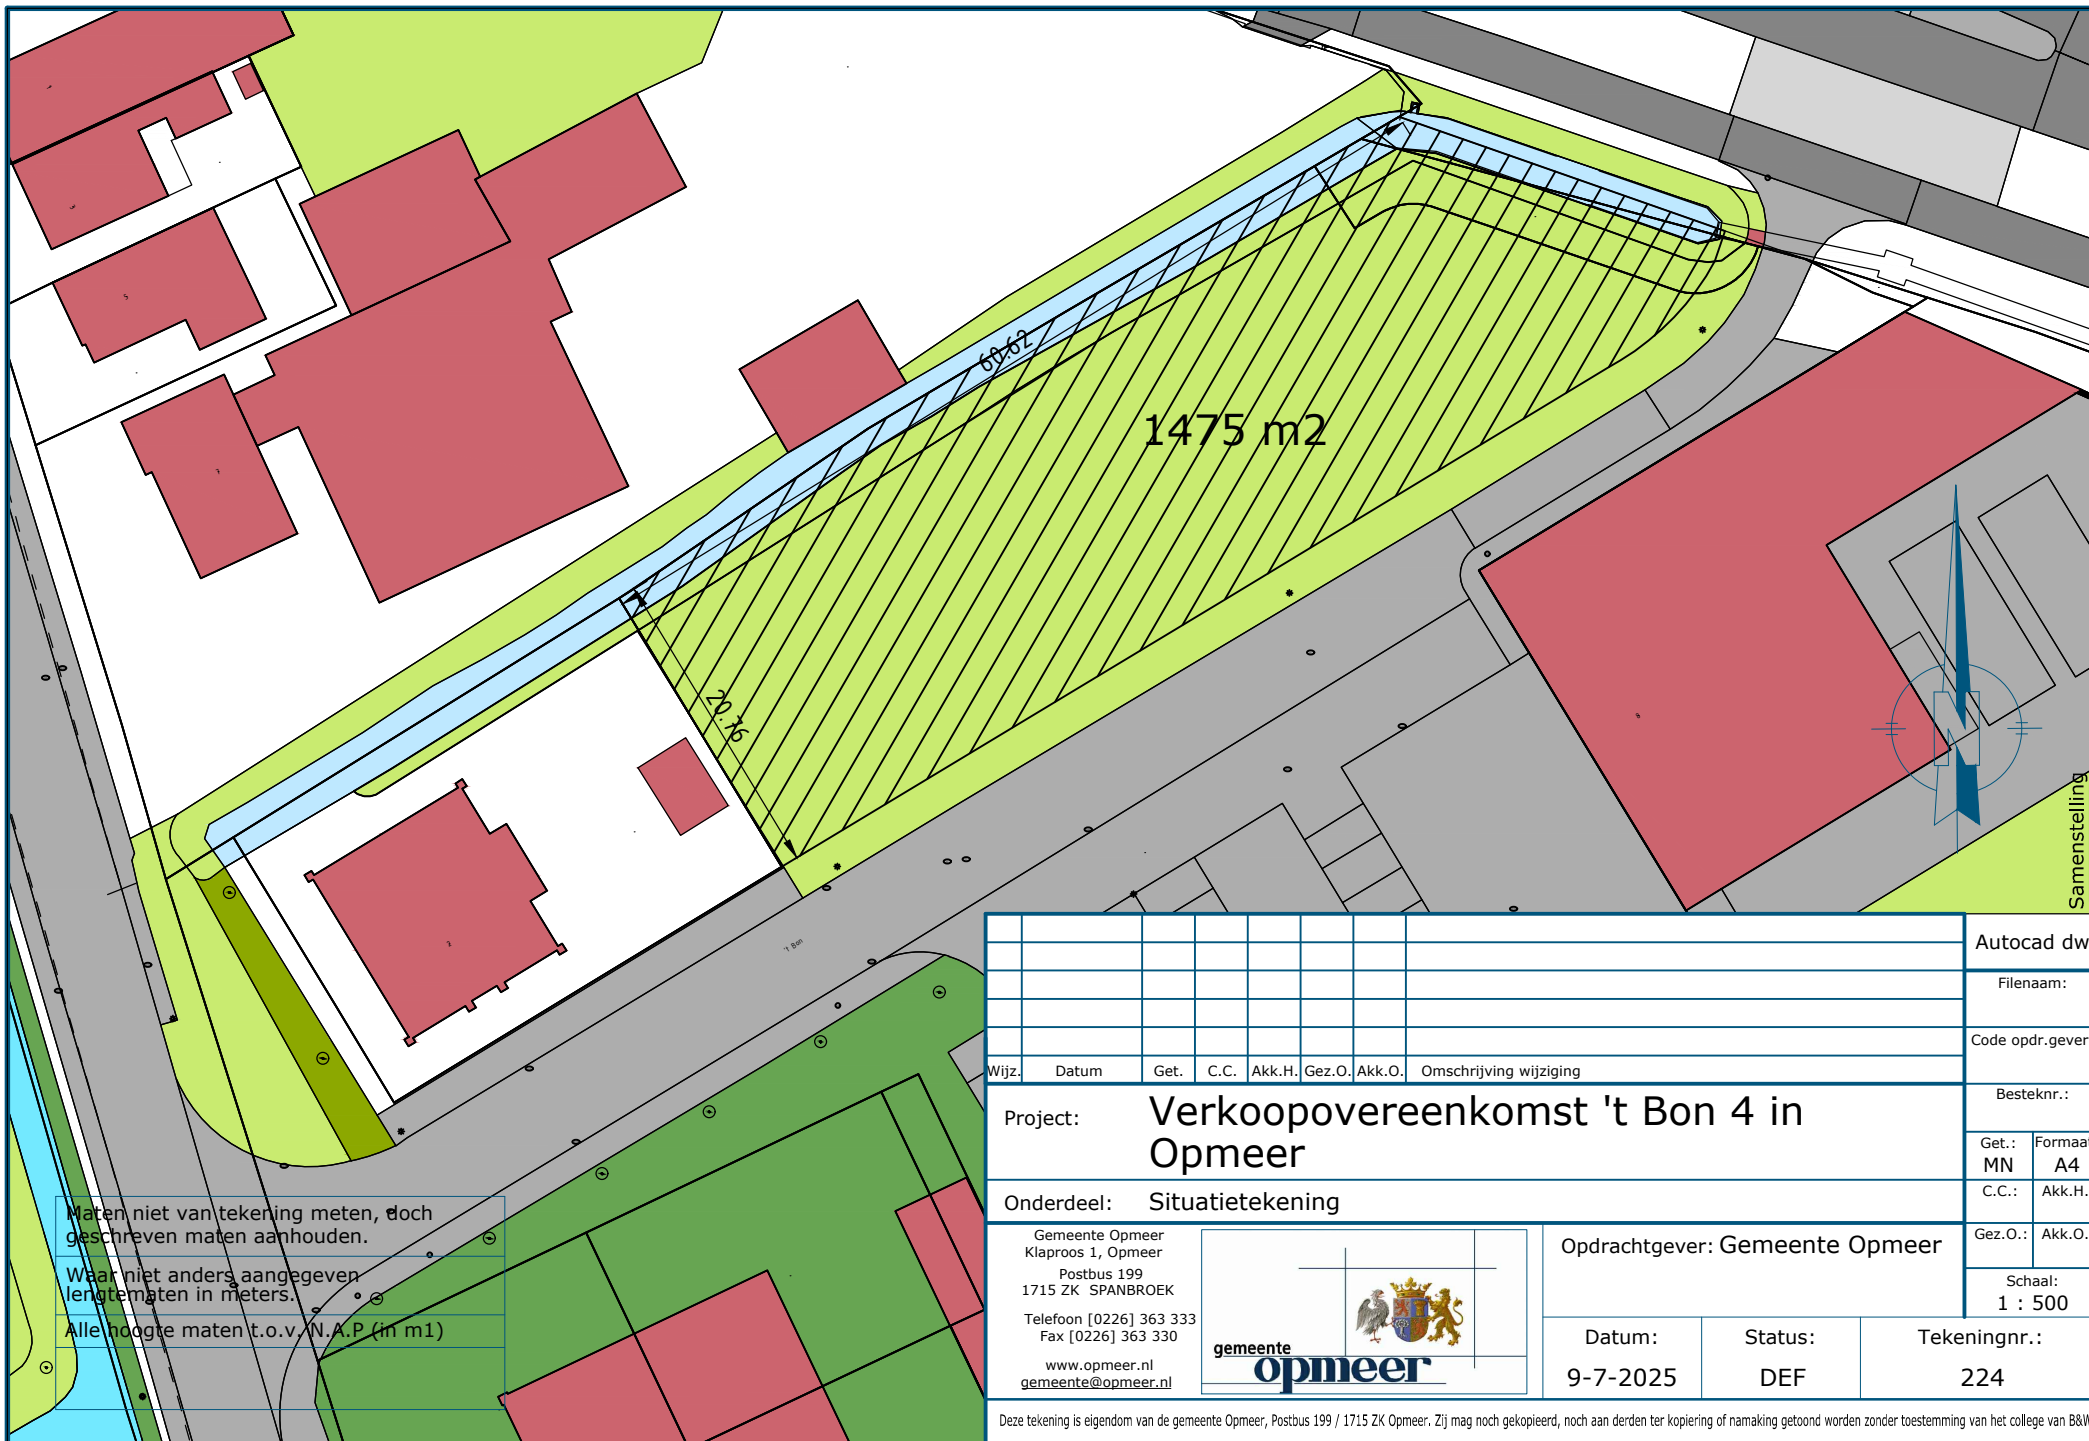

							Autocad dwg	
							Filenaam:	
							Code opdr.gever:	
Wijz. Datum Get. C.C. Akk.H. Gez.O. Akk.O. Omschrijving wijziging							Besteknr.:	
Project: Verkoopovereenkomst 't Bon 4 in Opmeer							Get.: MN Formaat: A4	
Onderdeel: Situatietekening							C.C.: Akk.H.:	
Gemeente Opmeer Klaproos 1, Opmeer Postbus 199 1715 ZK SPANBROEK Telefoon [0226] 363 333 Fax [0226] 363 330 www.opmeer.nl gemeente@opmeer.nl							Opdrachtgever: Gemeente Opmeer	
							Gez.O.: Akk.O.:	
Datum: 9-7-2025							Status: DEF	
Tekeningnr.: 224							Schaal: 1 : 500	

Deze tekening is eigendom van de gemeente Opmeer, Postbus 199 / 1715 ZK Opmeer. Zij mag noch gekopieerd, noch aan derden ter kopiering of namaking getoond worden zonder toestemming van het college van B&W